

Leeswijzer bij factsheets

Opzet factsheets

De factsheets vormen de eerste stap richting de mogelijke alternatieven voor de dijkversterking.

Binnen deze stap onderzoeken we of er onoverkomelijke belemmeringen zijn voor een binnendijkse, buitendijkse of constructieve oplossing. Bij grote belemmeringen kan een oplossing afvallen voor de volgende ontwerpstap.


Ruimtebeslag oplossingen

In de figuur is het ruimtebeslag van de verschillende oplossingen weergegeven. Een oplossing betreft hierbij een combinatie van bouwstenen die gezamenlijk het dijkvak helemaal veilig maken voor alle faalmechanismen (hoogte, stabiliteit en piping).

Het ruimtebeslag is weergegeven voor het gehele dijkvak. Maatwerk binnen het specifieke dijkvak blijft echter mogelijk.

Dijkvakken

De 20 kilometer dijk tussen Wolferen en Tiel is divers wat betreft bodemopbouw en omgevingskenmerken. Om voor ieder stukje van de dijk een passend ontwerp voor de dijkversterking te kunnen maken is de dijk opgedeeld in 42 dijkvakken die elk min of meer uniform zijn. Voor elk dijkvak is een factsheet opgesteld.

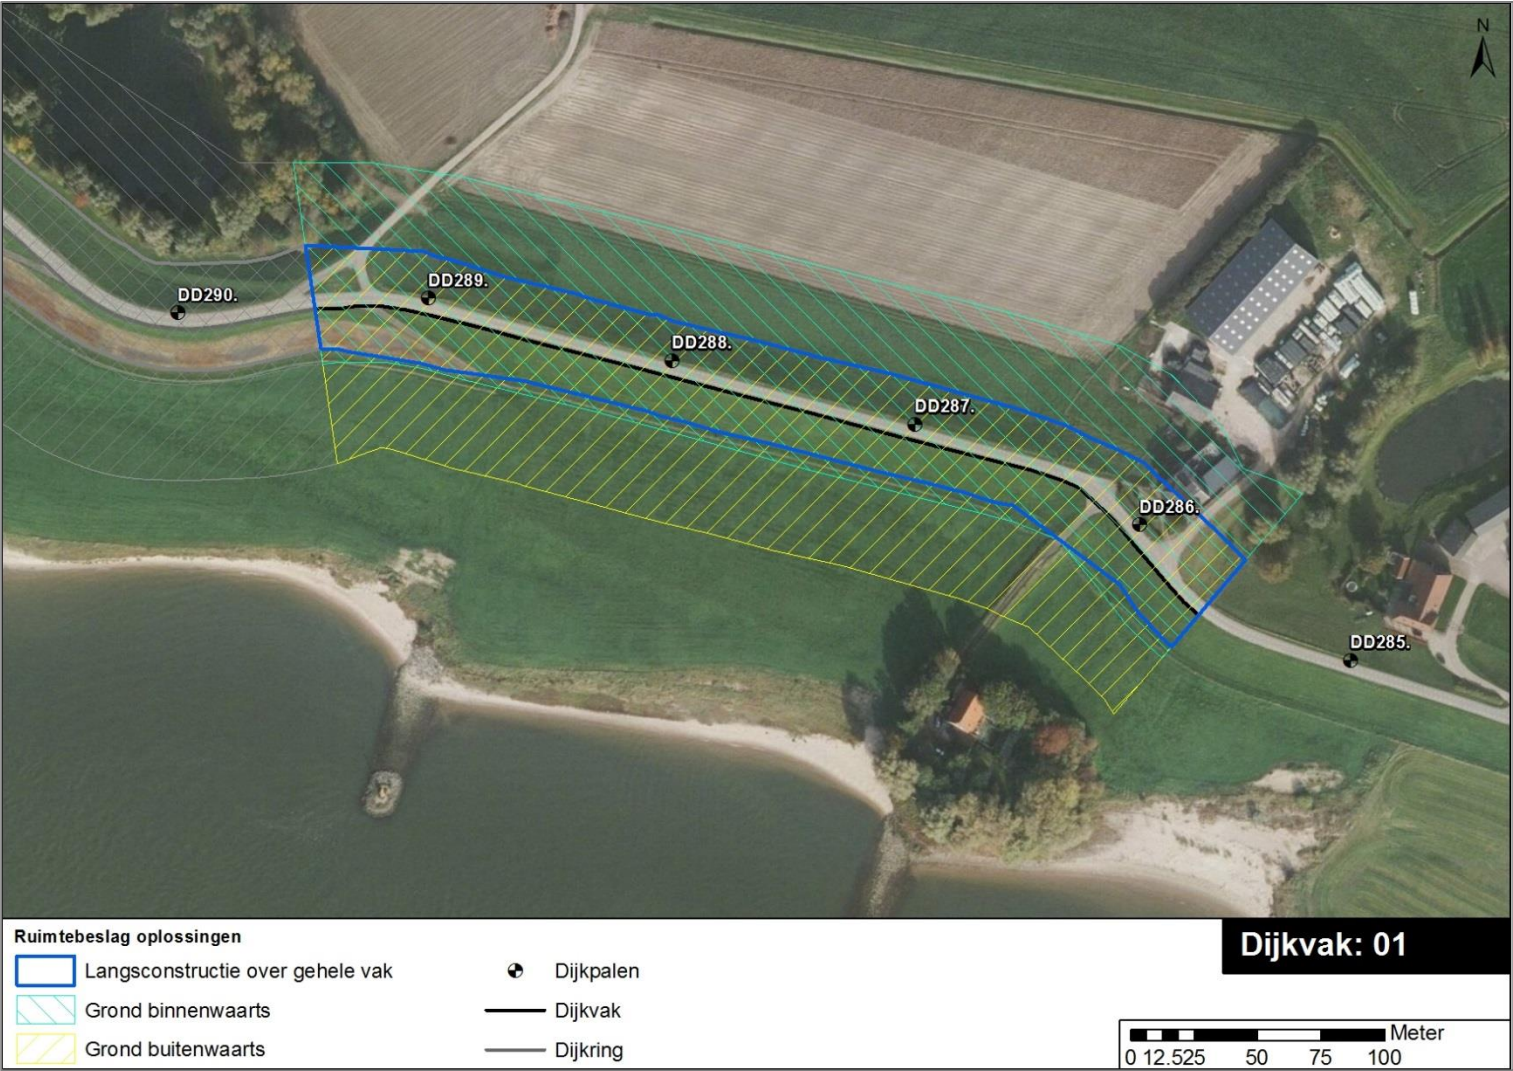

Algemene toelichting op dijkvak

Technische kenmerken

Dijkpaal: DD285+060 tot DD289+045
Lengte: 385 meter
Hoogte opgave: Ca. 0.00 – 0.50 meter
Kwelweglengte: 210 – 215 meter



Ruimtelijk Kwaliteitskader

Binnendijs:

- Ontwerpprincipe 2.4: Landelijke oeverwadijk: Agrarisch cultuurlandschap raakt de dijk.
- Kwaliteit dijktype hoog
- Kwelkade verdwenen

Buitendijs:

- Ontwerpprincipe 2.1 (voormalige Schaardijk) - Behoud en versterken natte buitenteen.
- Kwaliteit dijktype hoog

Bijzonderheden:

Waalpanorama bij DD290

Bewonersinbreng: kenmerken, kansen en zorgen

Geen

		OPLOSSING		
		Grond binnenwaarts	Grond buitenwaarts	Oplossing binnen huidig profiel (constructie)
Thema	Criterium			
Veilige dijk	Waterveiligheid	✓	✓	✓
	Uitvoerbaarheid	1 verharde ontsluitingsweg	Geen objecten	1 verharde ontsluitingsweg
	Rivierkundige effecten	Afstand tot rivier: 80 meter	Schaardijk, korte afstand tot rivier: 40 meter	Afstand tot rivier: 80 meter
	Subsidiabiliteit (inschatting)	Subsidiabel	Subsidiabel	Subsidiabel
Leefbare dijk	Woongenot (aanwezigheid bebouwing)	1 woning, met toegangsweg	Toegangsweg tot woning	2 toegangswegen
	Bedrijvigheid	Geen bedrijven	Geen bedrijven	Geen bedrijven
	Cultuurhistorie	1 Rijksmonument	Geen specifieke waarden	Geen specifieke waarden
	Archeologie	3 archeologische vindplaatsen	16 archeologische vindplaatsen	1 archeologische vindplaats
	Natuur	Geen beïnvloeding Natura2000 gebied Beschermd soorten: Sperwer, Torenavalk, Buizerd, Reiger	Beïnvloeding Natura2000 gebied, geen habitattypen Beschermd soorten: Sperwer, Torenavalk, Buizerd, Reiger	Geen beïnvloeding Natura2000 gebied. Beschermd soorten: Sperwer, Torenavalk, Buizerd, Reiger
Kansrijke oplossing?		KANSRIJK	VALT AF	KANSRIJK

Onderbouwing kansrijke oplossingen

- **Grond binnenwaarts is kansrijke oplossing:** Geen 'no go' dus grond binnenwaarts met maatwerk ter plaatse van bebouwing (Rijksmonument) is beoordeeld als kansrijke oplossing.
- **Grond buitenwaarts valt af:** Er is een 'no go' vanwege de te korte afstand t.o.v. de rivier (schaardijk). Rivierkundige effecten (verhoging waterstand) bij een buitendijkse versterking zijn fors.
- **Langsconstructie is kansrijke oplossing:** Vanwege belangrijke waarden aan beide zijden (bebouwing en afstand tot de rivier) is een langsconstructie beschouwd. Deze is als kansrijk beoordeeld omdat deze in verhouding is tot het maatwerk dat nodig is om de binnendijkse bebouwing te sparen.

Klik [hier](#) voor de online viewer.
Voor meer informatie over de tabel