




Overzichtstekening DO

Dijkvak: Kanaaldijk

Datum: 1/17/2023
Schaal: 1:6,000

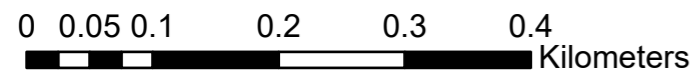


Ruimtebeslag DO

- teen tot teen
- Beheerstrook (standaard 5m binnenzijde)
- Berm
- Onderhoudstrook
- Tijdelijke werkstrook
- Extra aankoop
- Zakelijk recht kabels en leidingen
- Tijdelijke werkstrook kabels en leidingen
- Compensatie Gelders natuurnetwerk (GNN)
- Herinrichting weg
- versterking Groene ontwikkelingszone (GO)

Constructies

- Pipingscherm
- Stabiliteits pipingscherm kruin
- Stabiliteits pipingscherm teen of kruin
- Stabiliteitsscherm kruin
- Dijkpalen
- Dijkvakken
- Teen bestaande dijk
- Beschermingszone voorland




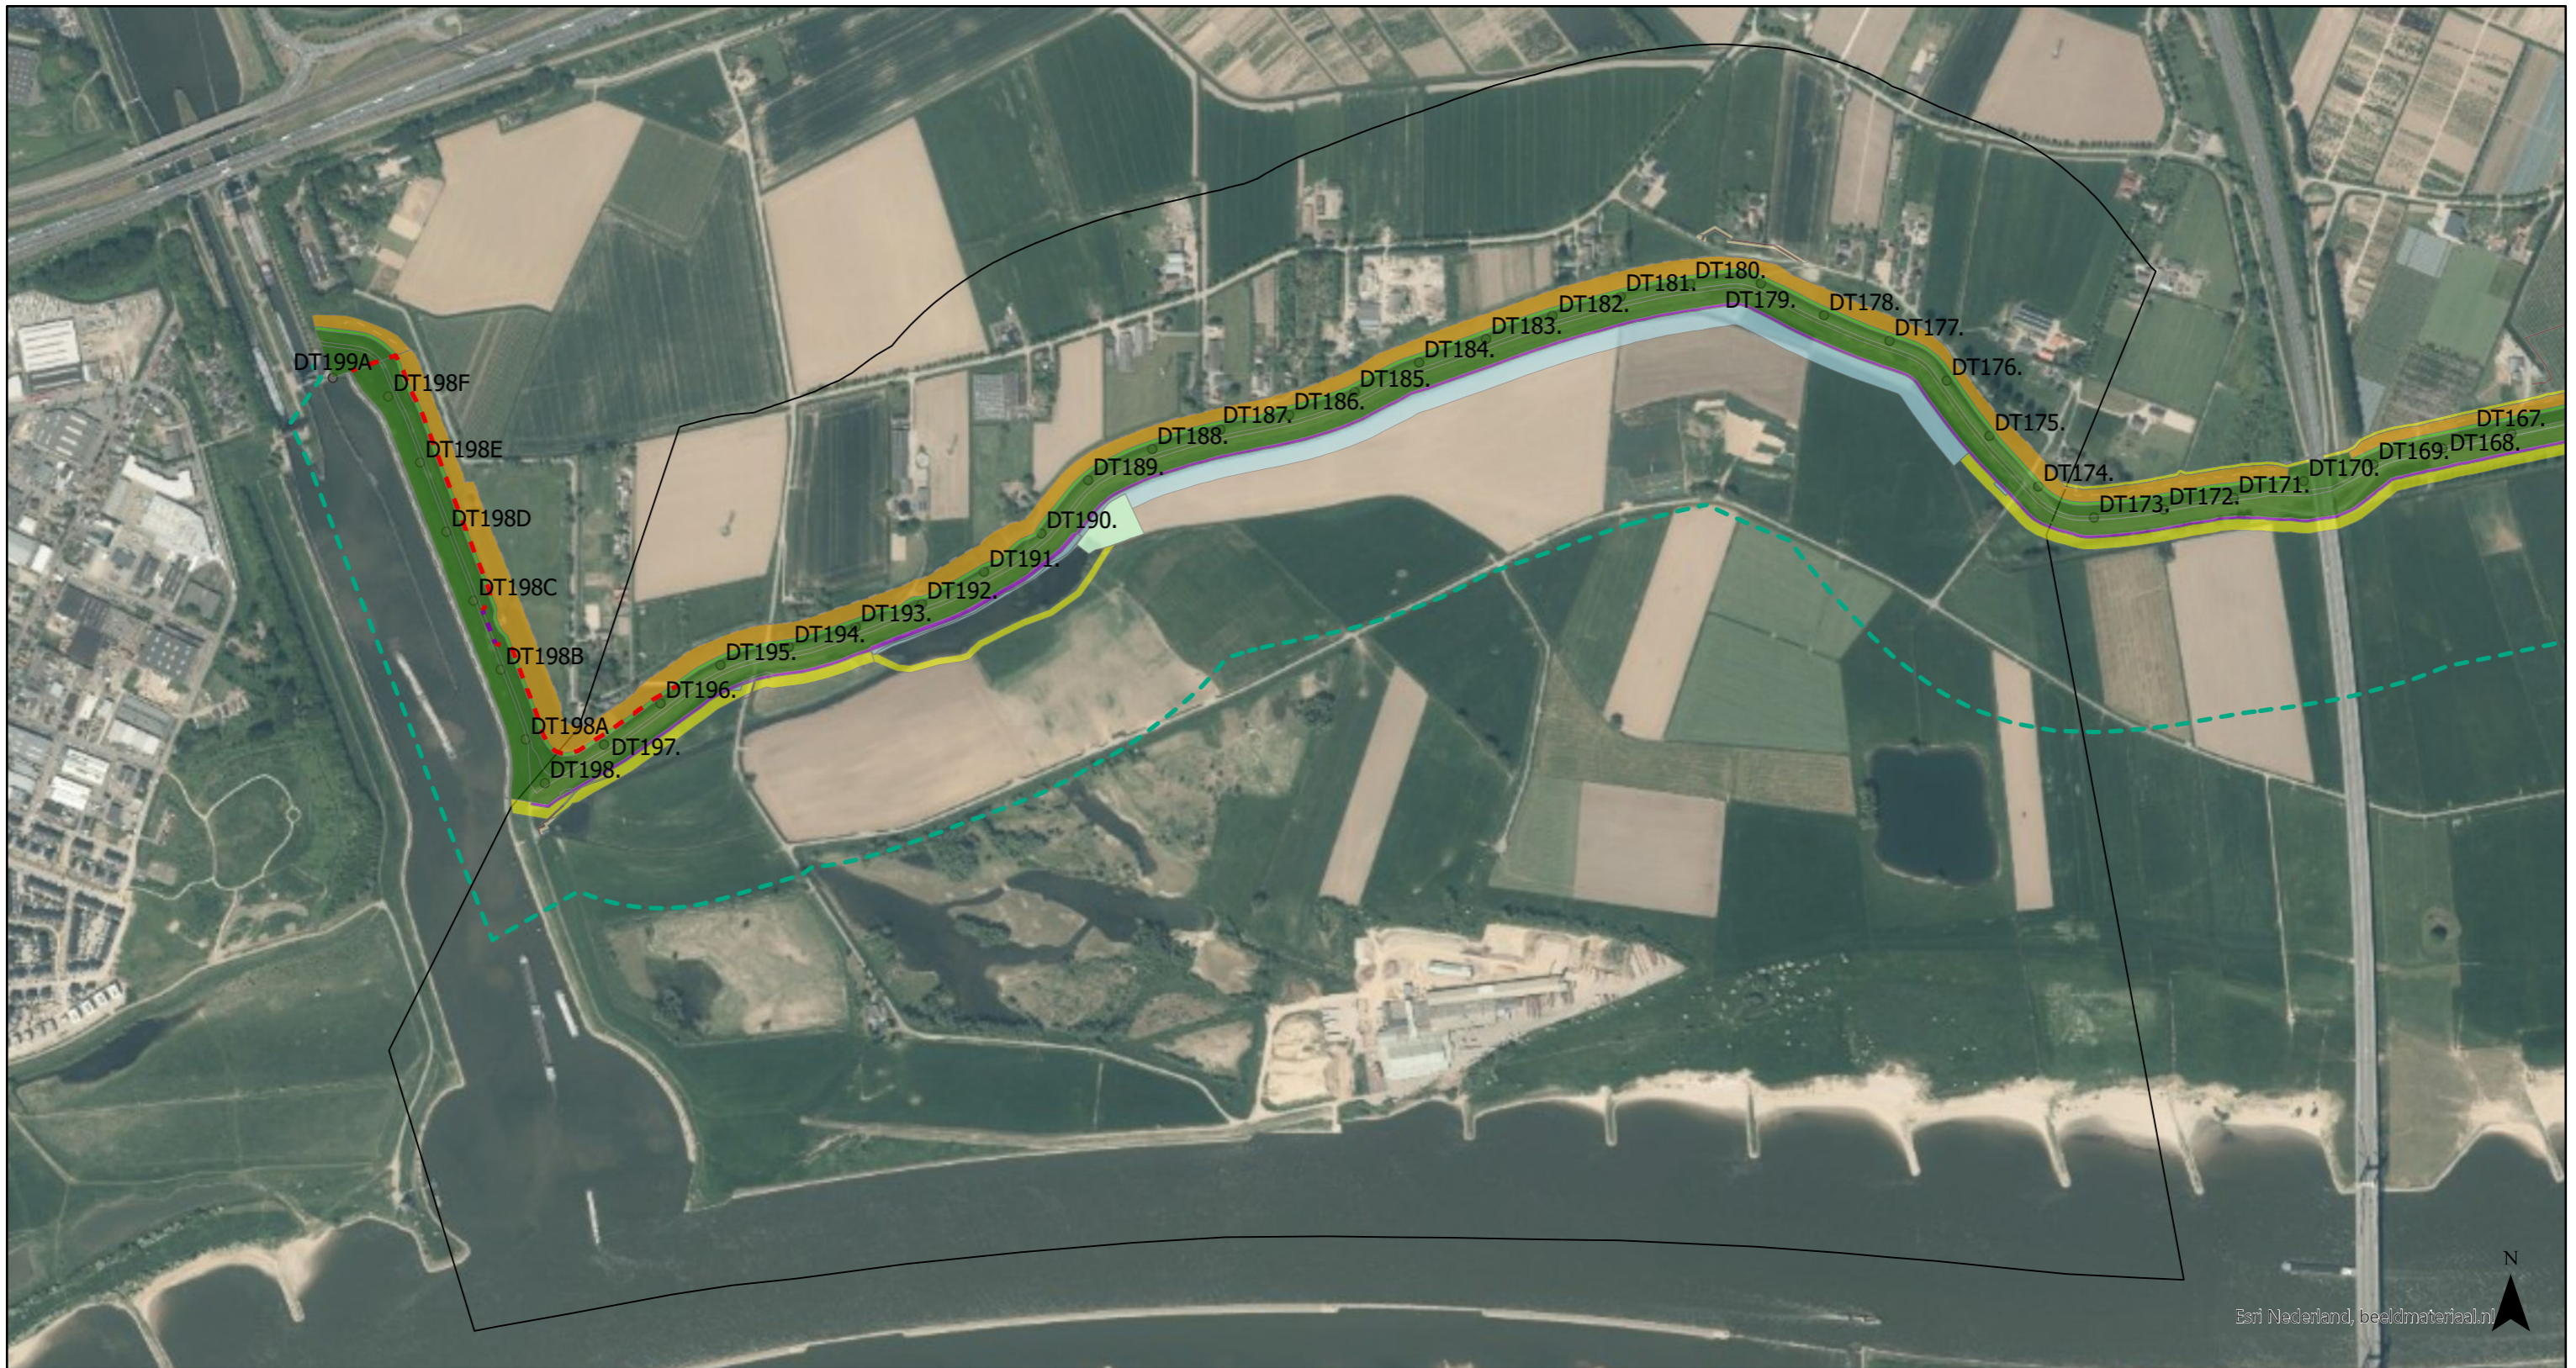

Overzichtstekening DO

Dijkvak: Ooij

Datum: 1/17/2023
Schaal: 1:9,000

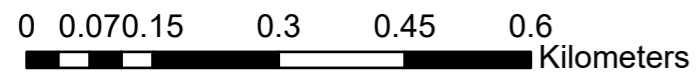

Ruimtebeslag DO

- teen tot teen
- Beheerstrook (standaard 5m binnenzijde)
- Berm
- Onderhoudstrook
- Tijdelijke werkstrook
- Extra aankoop
- Zakelijk recht kabels en leidingen
- Tijdelijke werkstrook kabels en leidingen
- Compensatie Gelders natuurnetwerk (GNN)
- Herinrichting weg
- versterking Groene ontwikkelingszone (GO)

Constructies

- - - Pipingscherm
- - - Stabiliteits pipingscherm kruin
- - - Stabiliteits pipingscherm teen of kruin
- - - Stabiliteitsscherm kruin
- Dijkpalen
- Dijkvakken
- - - Teen bestaande dijk
- - - Beschermingszone voorland






Overzichtstekening DO

Dijkvak: Echteld

Datum: 1/17/2023
Schaal: 1:11,000

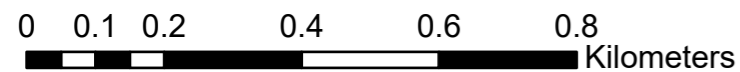

Ruimtebeslag DO

- teen tot teen
- Beheerstrook (standaard 5m binnenzijde)
- Berm
- Onderhoudstrook
- Tijdelijke werkstrook
- Extra aankoop
- Zakelijk recht kabels en leidingen
- Tijdelijke werkstrook kabels en leidingen
- Compensatie Gelders natuurnetwerk (GNN)
- Herinrichting weg
- versterking Groene ontwikkelingszone (GO)

Constructies

- - - Pipingscherm
- - - Stabiliteits pipingscherm kruin
- - - Stabiliteits pipingscherm teen of kruin
- - - Stabiliteitsscherm kruin
- Dijkpalen
- Dijkvakken
- - - Teen bestaande dijk
- - - Beschermingszone voorland






Overzichtstekening DO

Dijkvak: IJendoorn

Datum: 1/17/2023
Schaal: 1:8,000

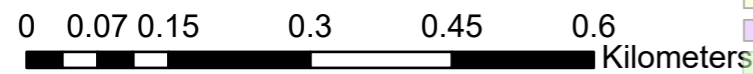


Ruimtebeslag DO

- teen tot teen
- Beheerstrook (standaard 5m binnenzijde)
- Berm
- Onderhoudstrook
- Tijdelijke werkstrook
- Extra aankoop
- Zakelijk recht kabels en leidingen
- Tijdelijke werkstrook kabels en leidingen
- Compensatie Gelders natuurnetwerk (GNN)
- Herinrichting weg
- versterking Groene ontwikkelingszone (GO)

Constructies

- - - Pipingscherm
- - - Stabiliteits pipingscherm kruin
- - - Stabiliteits pipingscherm teen of kruin
- - - Stabiliteitsscherm kruin
- Dijkpalen
- Dijkvakken
- - - Teen bestaande dijk
- - - Beschermszone voorland

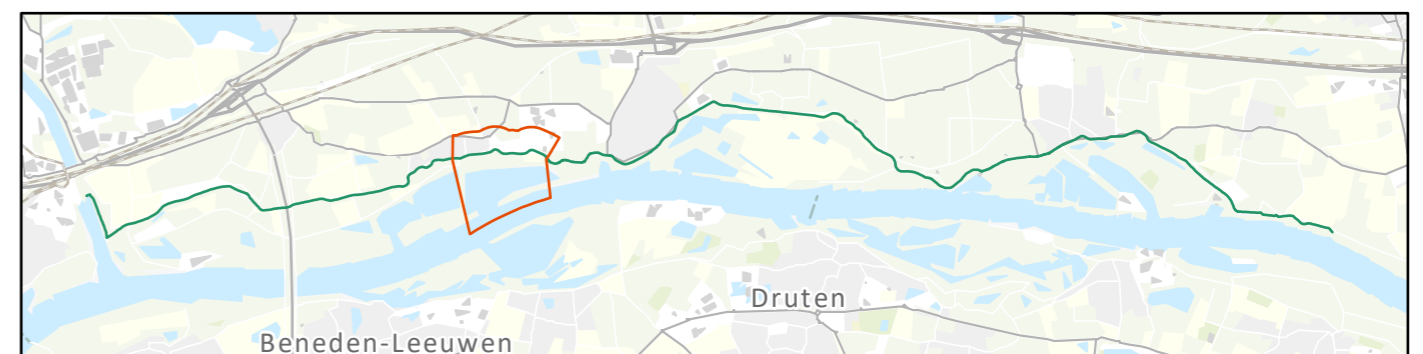




Overzichtstekening DO

Dijkvak: Veerhaven

Datum: 1/17/2023
Schaal: 1:5,000

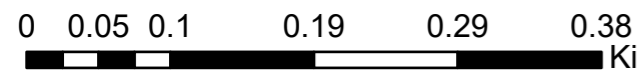



Ruimtebeslag DO

- teen tot teen
- Beheerstrook (standaard 5m binnenzijde)
- Berm
- Onderhoudstrook
- Tijdelijke werkstrook
- Extra aankoop
- Zakelijk recht kabels en leidingen
- Tijdelijke werkstrook kabels en leidingen
- Compensatie Gelders natuurnetwerk (GNN)
- Herinrichting weg
- versterking Groene ontwikkelingszone (GO)

Constructies

- Pipingscherm
- Stabiliteits pipingscherm kruin
- Stabiliteits pipingscherm teen of kruin
- Stabiliteitsscherm kruin
- Dijkpalen
- Dijkvakken
- Teen bestaande dijk
- Beschermszone voorland

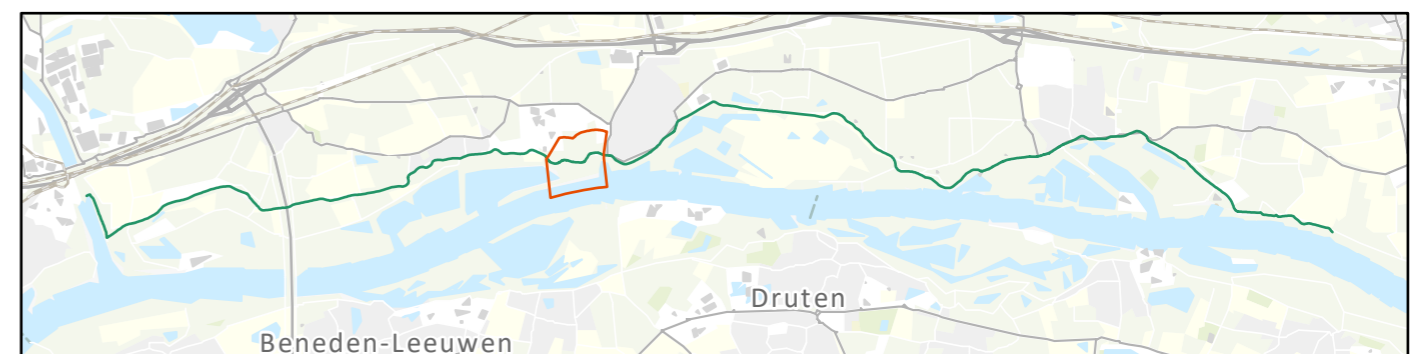


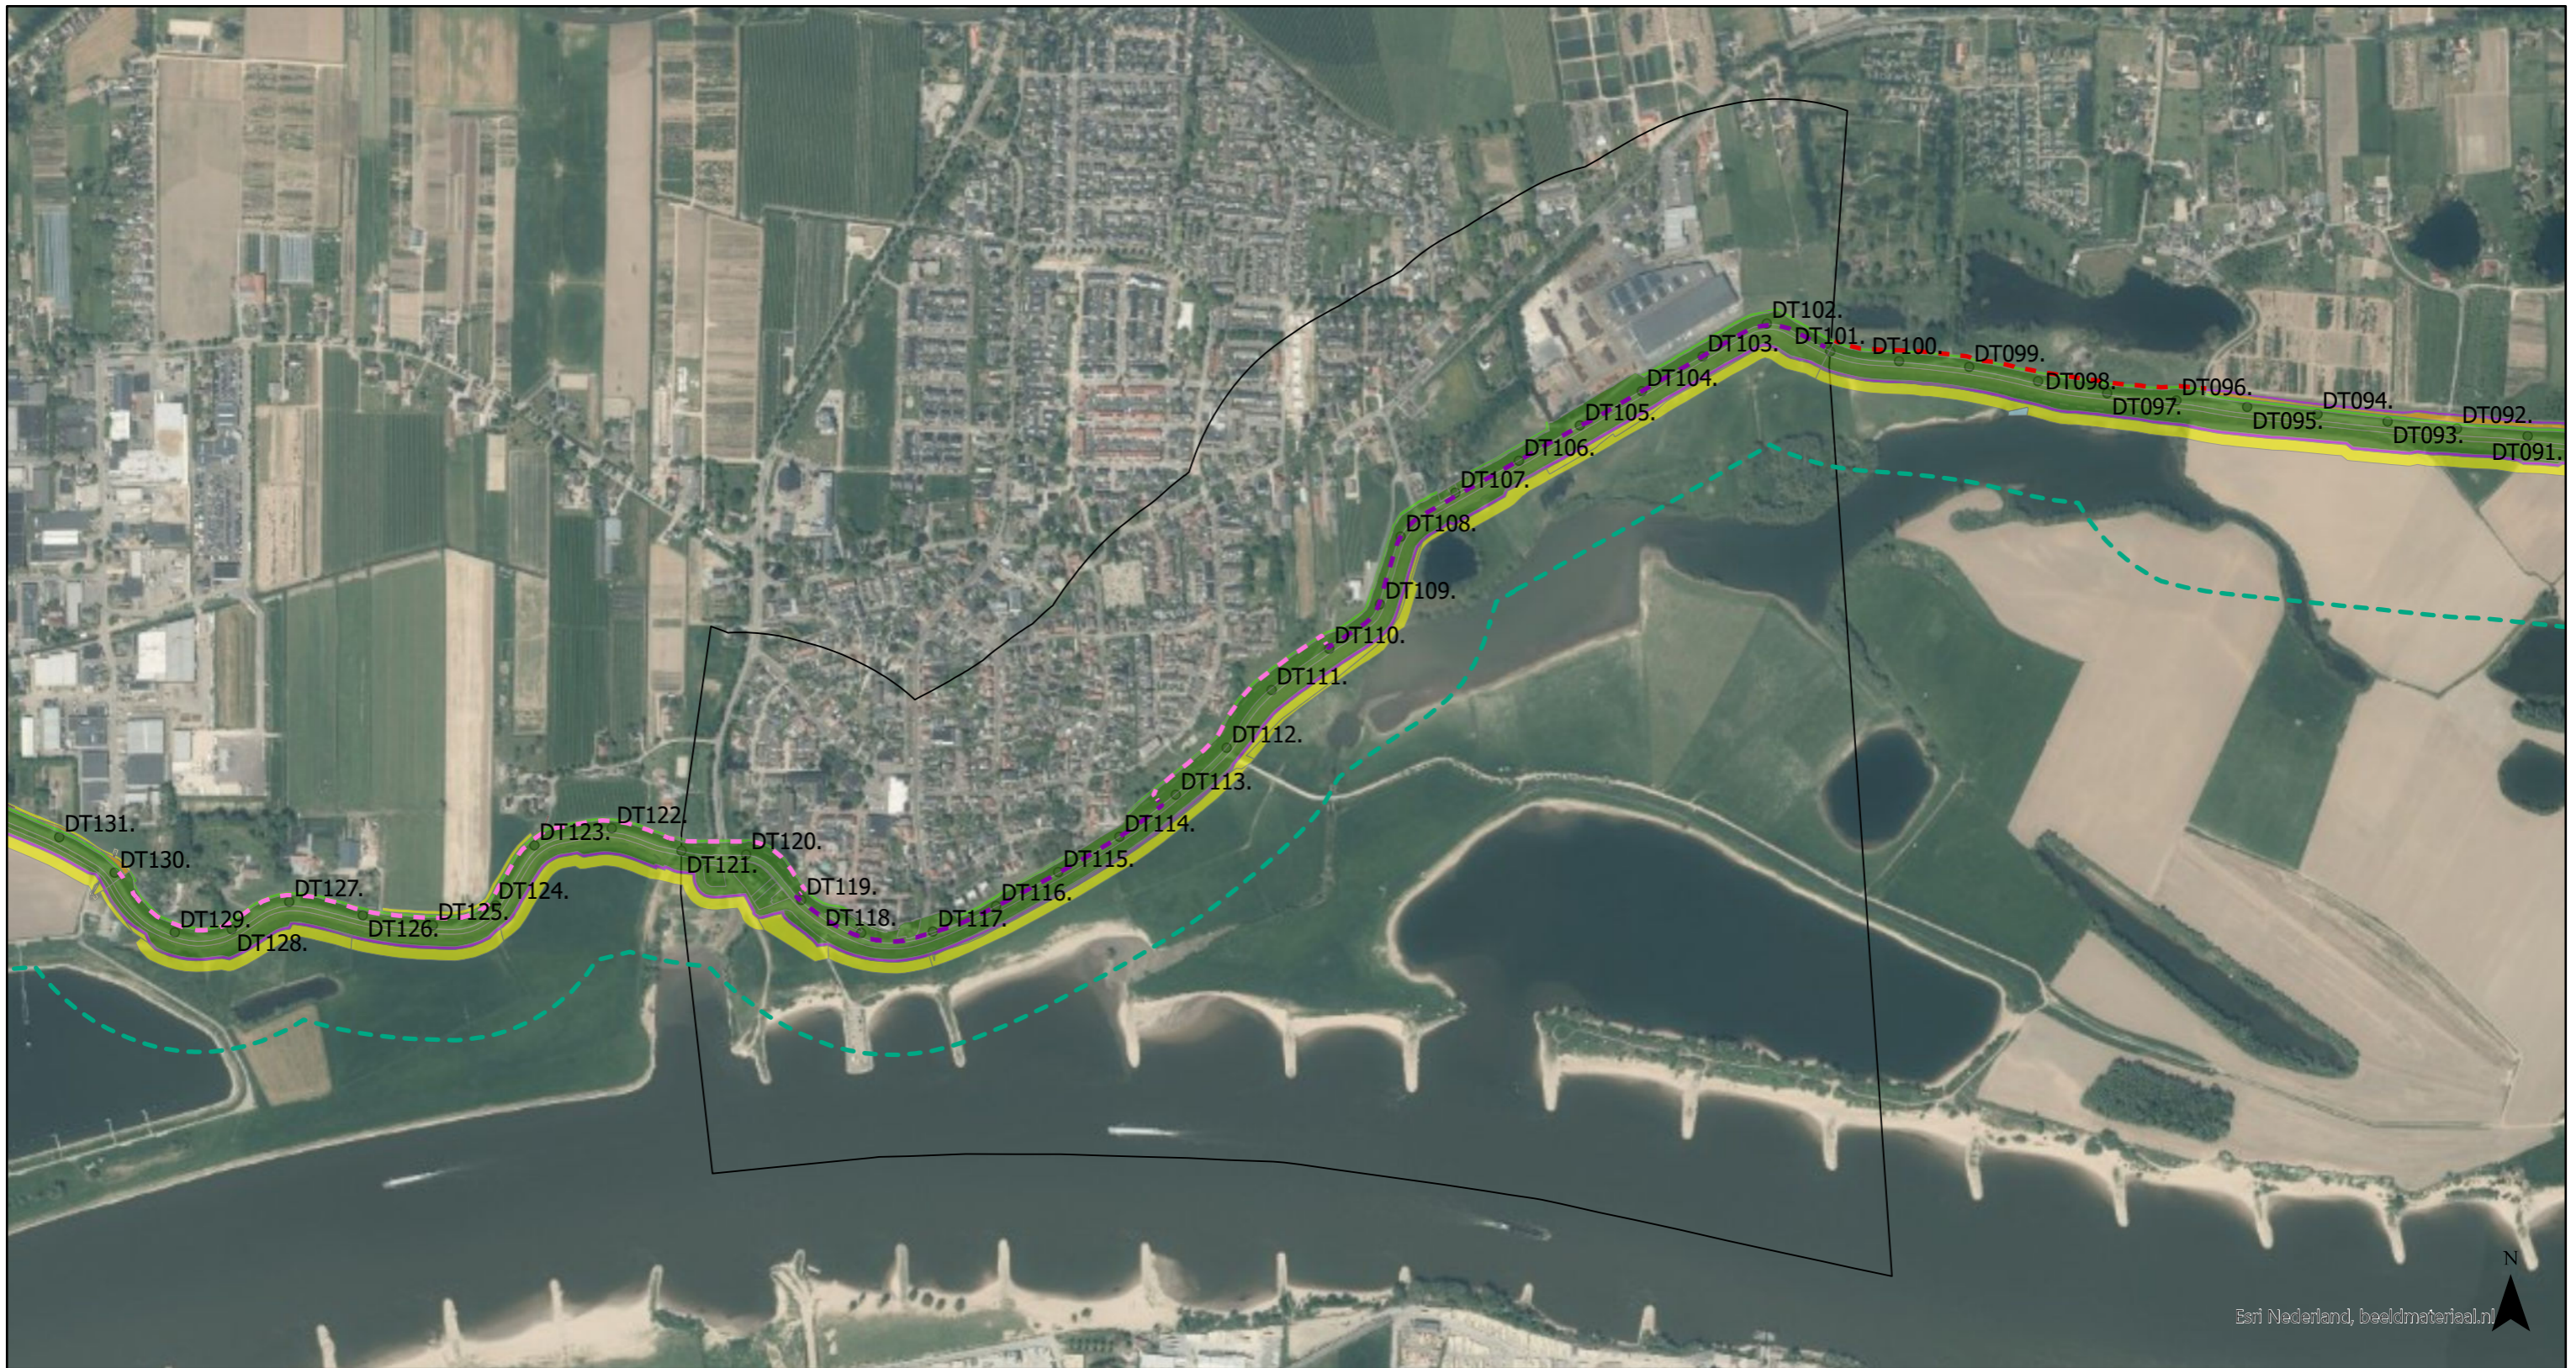

Overzichtstekening DO

Dijkvak: Ochten

Datum: 1/17/2023
Schaal: 1:9,000

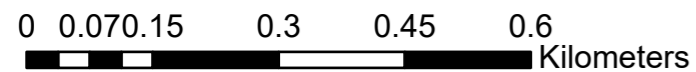


Ruimtebeslag DO

- teen tot teen
- Beheerstrook (standaard 5m binnenzijde)
- Berm
- Onderhoudstrook
- Tijdelijke werkstrook
- Extra aankoop
- Zakelijk recht kabels en leidingen
- Tijdelijke werkstrook kabels en leidingen
- Compensatie Gelders natuurnetwerk (GNN)
- Herinrichting weg
- versterking Groene ontwikkelingszone (GO)

Constructies

- Pipingscherm
- Stabiliteits pipingscherm kruin
- Stabiliteits pipingscherm teen of kruin
- Stabiliteitsscherm kruin
- Dijkpalen
- Dijkvakken
- Teen bestaande dijk
- Beschermingszone voorland

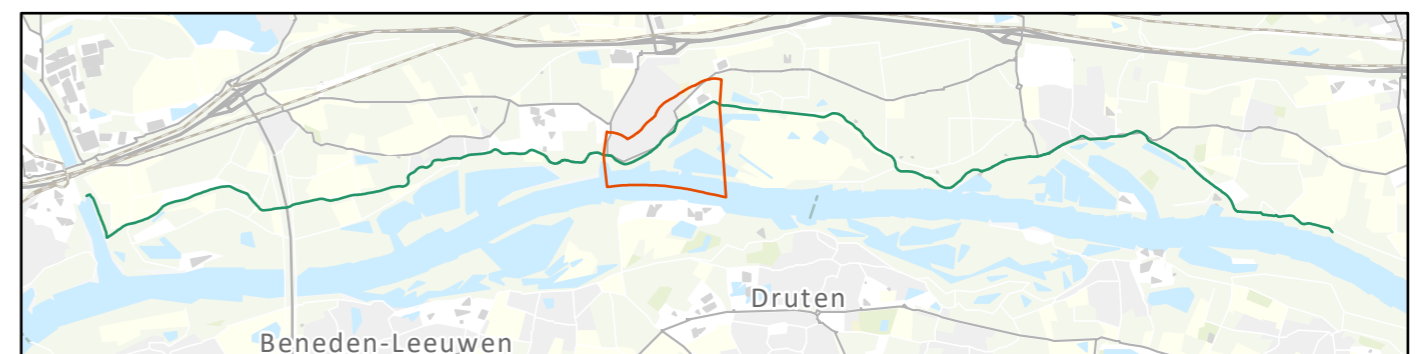




Overzichtstekening DO

Dijkvak: Eldik

Datum: 1/17/2023
Schaal: 1:9,000

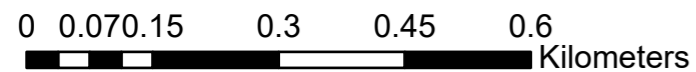


Ruimtebeslag DO

- teen tot teen
- Beheerstrook (standaard 5m binnenzijde)
- Berm
- Onderhoudstrook
- Tijdelijke werkstrook
- Extra aankoop
- Zakelijk recht kabels en leidingen
- Tijdelijke werkstrook kabels en leidingen
- Compensatie Gelders natuurnetwerk (GNN)
- Herinrichting weg
- versterking Groene ontwikkelingszone (GO)

Constructies

- Pipingscherm
- Stabiliteits pipingscherm kruin
- Stabiliteits pipingscherm teen of kruin
- Stabiliteitsscherm kruin
- Dijkpalen
- Dijkvakken
- Teen bestaande dijk
- Beschermingszone voorland

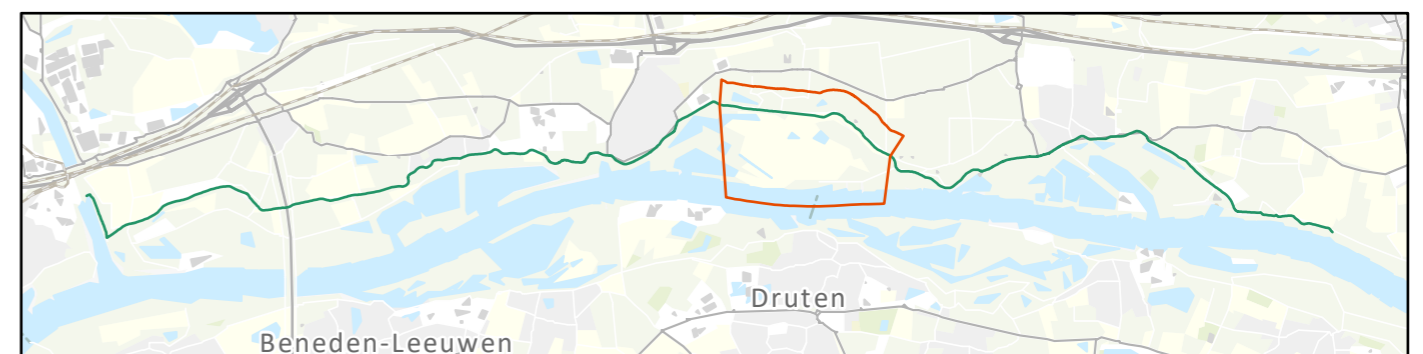




Overzichtstekening DO

Dijkvak: Snor

Datum: 1/17/2023
Schaal: 1:5,000

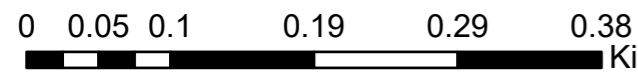

Ruimtebeslag DO

- teen tot teen
- Beheerstrook (standaard 5m binnenzijde)
- Berm
- Onderhoudstrook
- Tijdelijke werkstrook
- Extra aankoop
- Zakelijk recht kabels en leidingen
- Tijdelijke werkstrook kabels en leidingen
- Compensatie Gelders natuurnetwerk (GNN)
- Herinrichting weg
- versterking Groene ontwikkelingszone (GO)

Constructies

- Pipingscherm
- Stabiliteits pipingscherm kruin
- Stabiliteits pipingscherm teen of kruin
- Stabiliteitsscherm kruin
- Dijkpalen
- Dijkvakken
- Teen bestaande dijk
- Beschermingszone voorland






Overzichtstekening DO

Dijkvak: Dodewaard

Datum: 1/17/2023
Schaal: 1:10,000

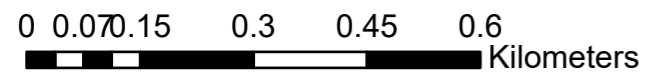


Ruimtebeslag DO

- teen tot teen
- Beheerstrook (standaard 5m binnenzijde)
- Berm
- Onderhoudstrook
- Tijdelijke werkstrook
- Extra aankoop
- Zakelijk recht kabels en leidingen
- Tijdelijke werkstrook kabels en leidingen
- Compensatie Gelders natuurnetwerk (GNN)
- Herinrichting weg
- versterking Groene ontwikkelingszone (GO)

Constructies

- Pipingscherm
- Stabiliteits pipingscherm kruin
- Stabiliteits pipingscherm teen of kruin
- Stabiliteitsscherm kruin
- Dijkpalen
- Dijkvakken
- Teen bestaande dijk
- Beschermingszone voorland

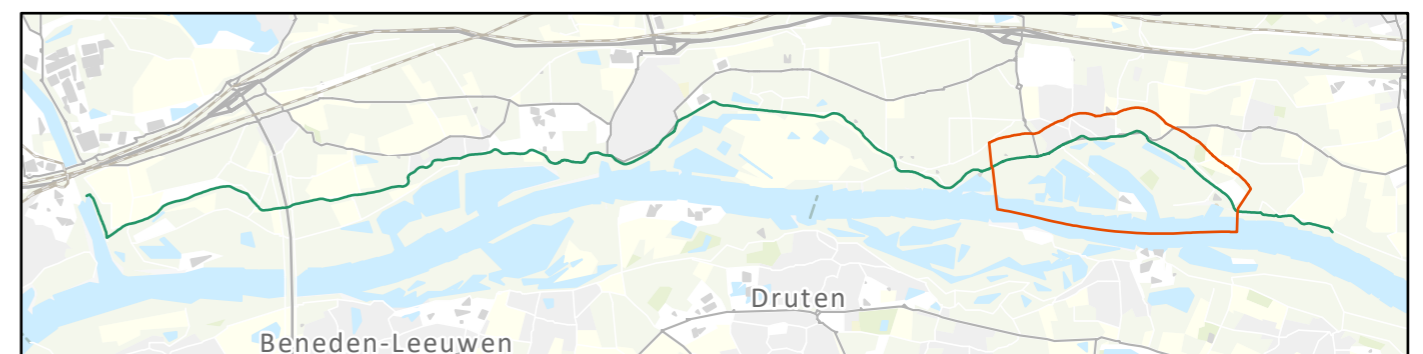




Overzichtstekening DO

Dijkvak: Wely

Datum: 1/17/2023
Schaal: 1:4,000

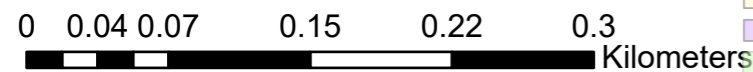

Ruimtebeslag DO

- teen tot teen
- Beheerstrook (standaard 5m binnenzijde)
- Berm
- Onderhoudstrook
- Tijdelijke werkstrook
- Extra aankoop
- Zakelijk recht kabels en leidingen
- Tijdelijke werkstrook kabels en leidingen
- Compensatie Gelders natuurnetwerk (GNN)
- Herinrichting weg
- versterking Groene ontwikkelingszone (GO)

Constructies

- Pipingscherm
- Stabiliteits pipingscherm kruin
- Stabiliteits pipingscherm teen of kruin
- Stabiliteitsscherm kruin
- Dijkpalen
- Dijkvakken
- Teen bestaande dijk
- Beschermingszone voorland
- Aansluiten situatie WOS

