





Kaart te kappen bomen en te verwijderen houtopstanden


Dijkvak: Kanaaldijk

Datum: 20/07/2022
 Schaal: 1:5,000

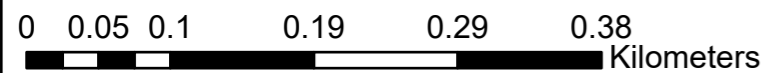

- ⊗ Dijkpalen
- Dijkvakken
- Dijk
- APV vergunningplichtig
- Wnb meldingsplichtig, herplant elders
- Wnb meldingsplichtig, herplant op huidige plek
- Niet vergunnings- of Wnb-meldingsplichtig, herplant indien mogelijk. Locatie n.t.b.
- Herplantlocatie Wnb-meldingsplichtige bomen
- Houtopstanden

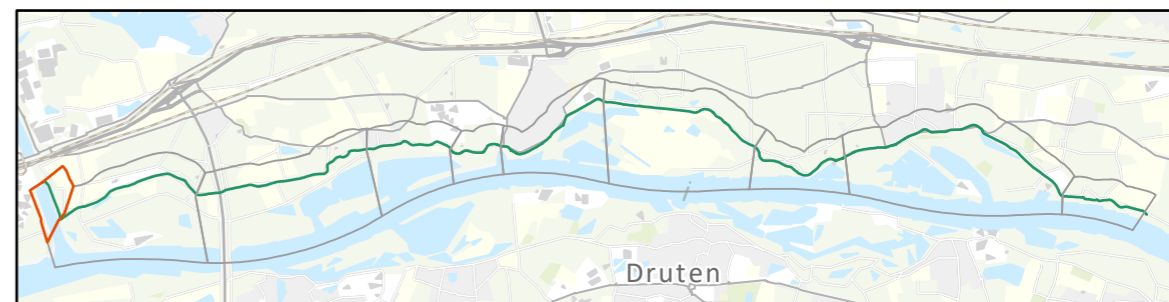

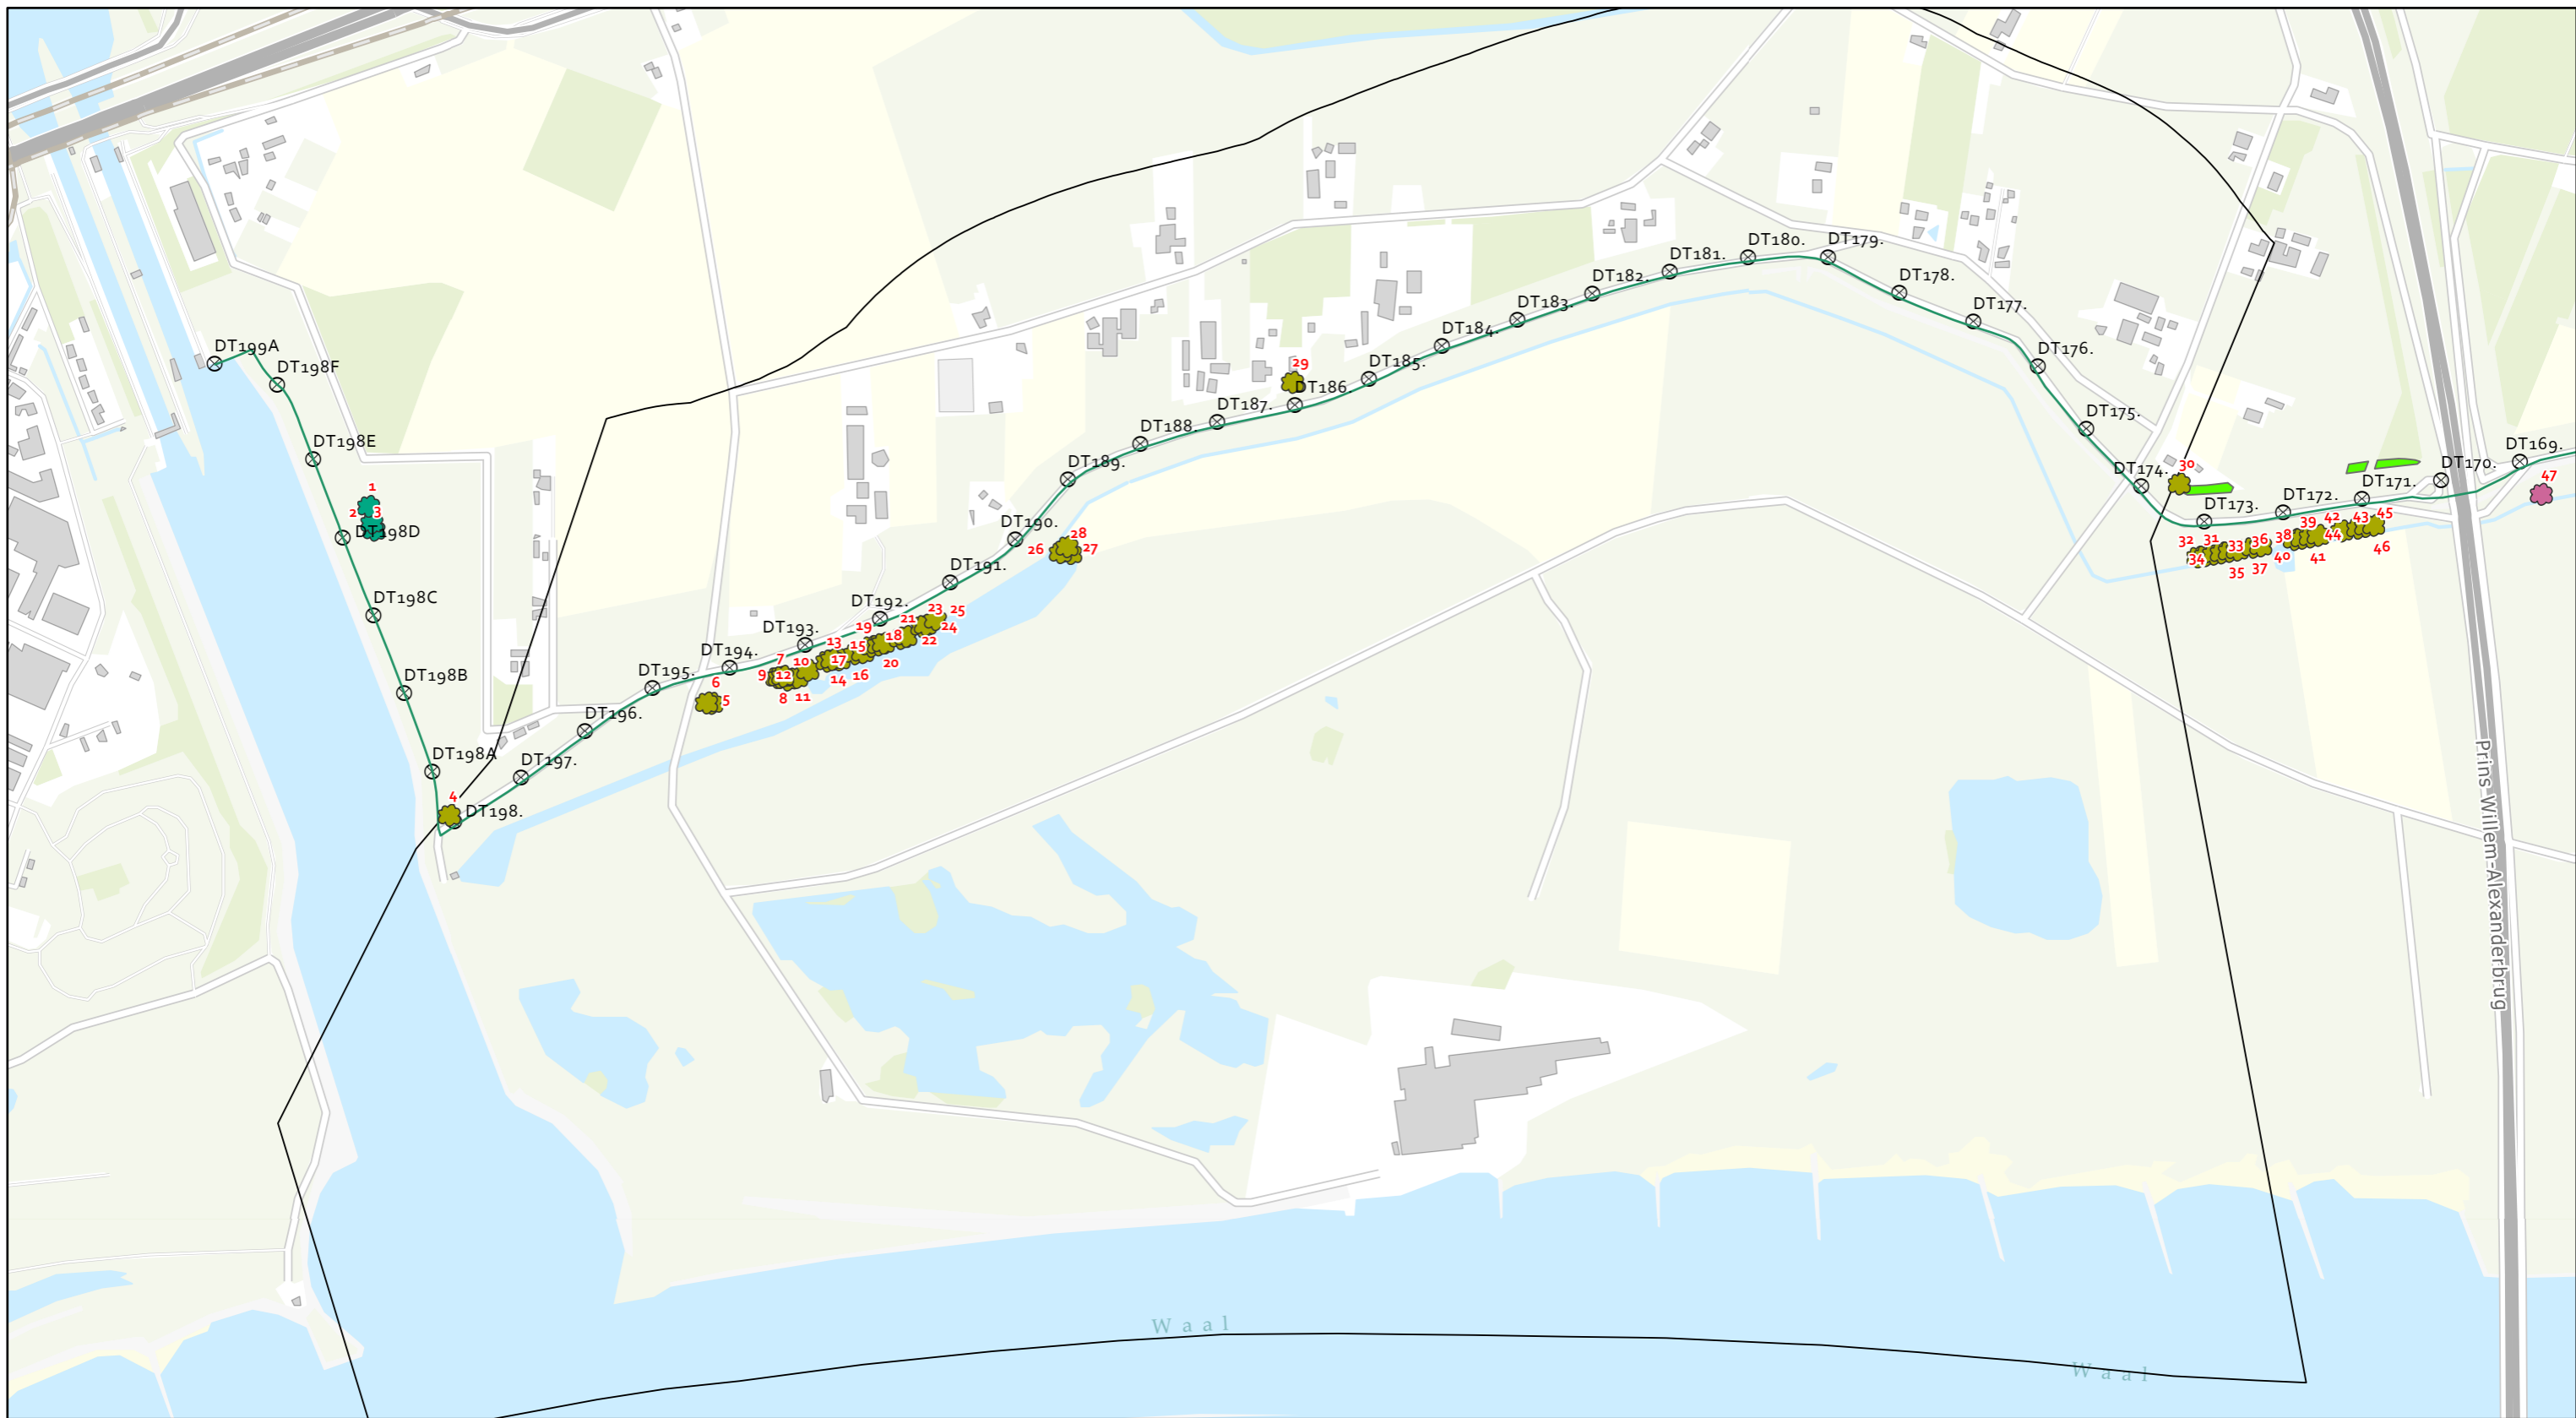


Kaart te kappen bomen en te verwijderen houtopstanden


Dijkvak: Ooij

Datum: 20/07/2022

Schaal: 1:8,000

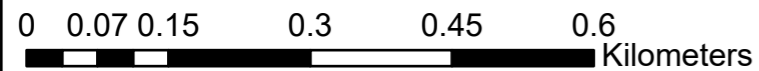

- Dijkpaleen
- Dijkvakken
- Dijk
- APV vergunningplichtig
- Wnb meldingsplichtig, herplant elders
- Wnb meldingsplichtig, herplant op huidige plek
- Niet vergunnings- of Wnb-meldingsplichtig, herplant indien mogelijk. Locatie n.t.b.
- Herplantlocatie Wnb-meldingsplichtige bomen
- Houtopstanden

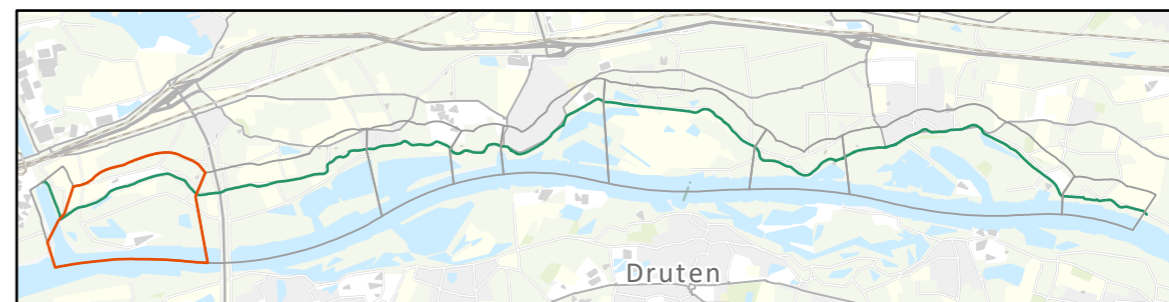




Kaart te kappen bomen en te verwijderen houtopstanden


Dijkvak: Echteld


Datum: 20/07/2022

Schaal: 1:10,000

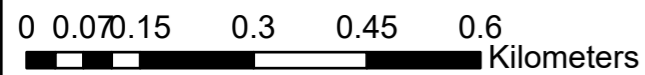

- ⊗ Dijkpalen
- Dijkvakken
- Dijk
- APV vergunningplichtig
- Wnb meldingsplichtig, herplant elders
- Wnb meldingsplichtig, herplant op huidige plek
- Niet vergunnings- of Wnb-meldingsplichtig, herplant indien mogelijk. Locatie n.t.b.
- Herplantlocatie Wnb-meldingsplichtige bomen
- Houtopstanden

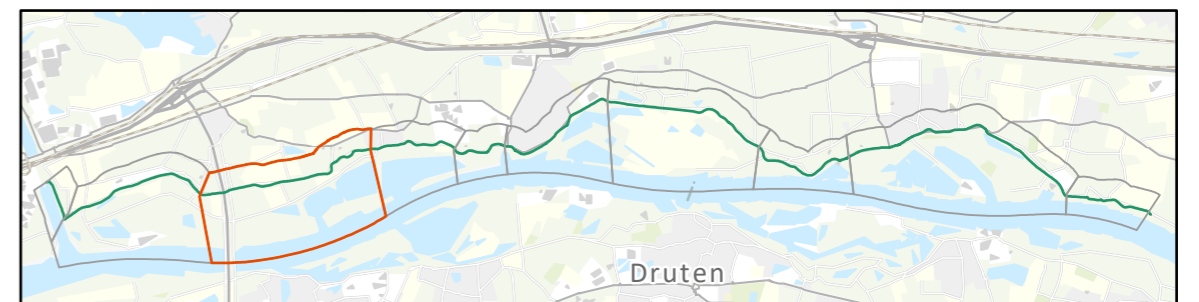

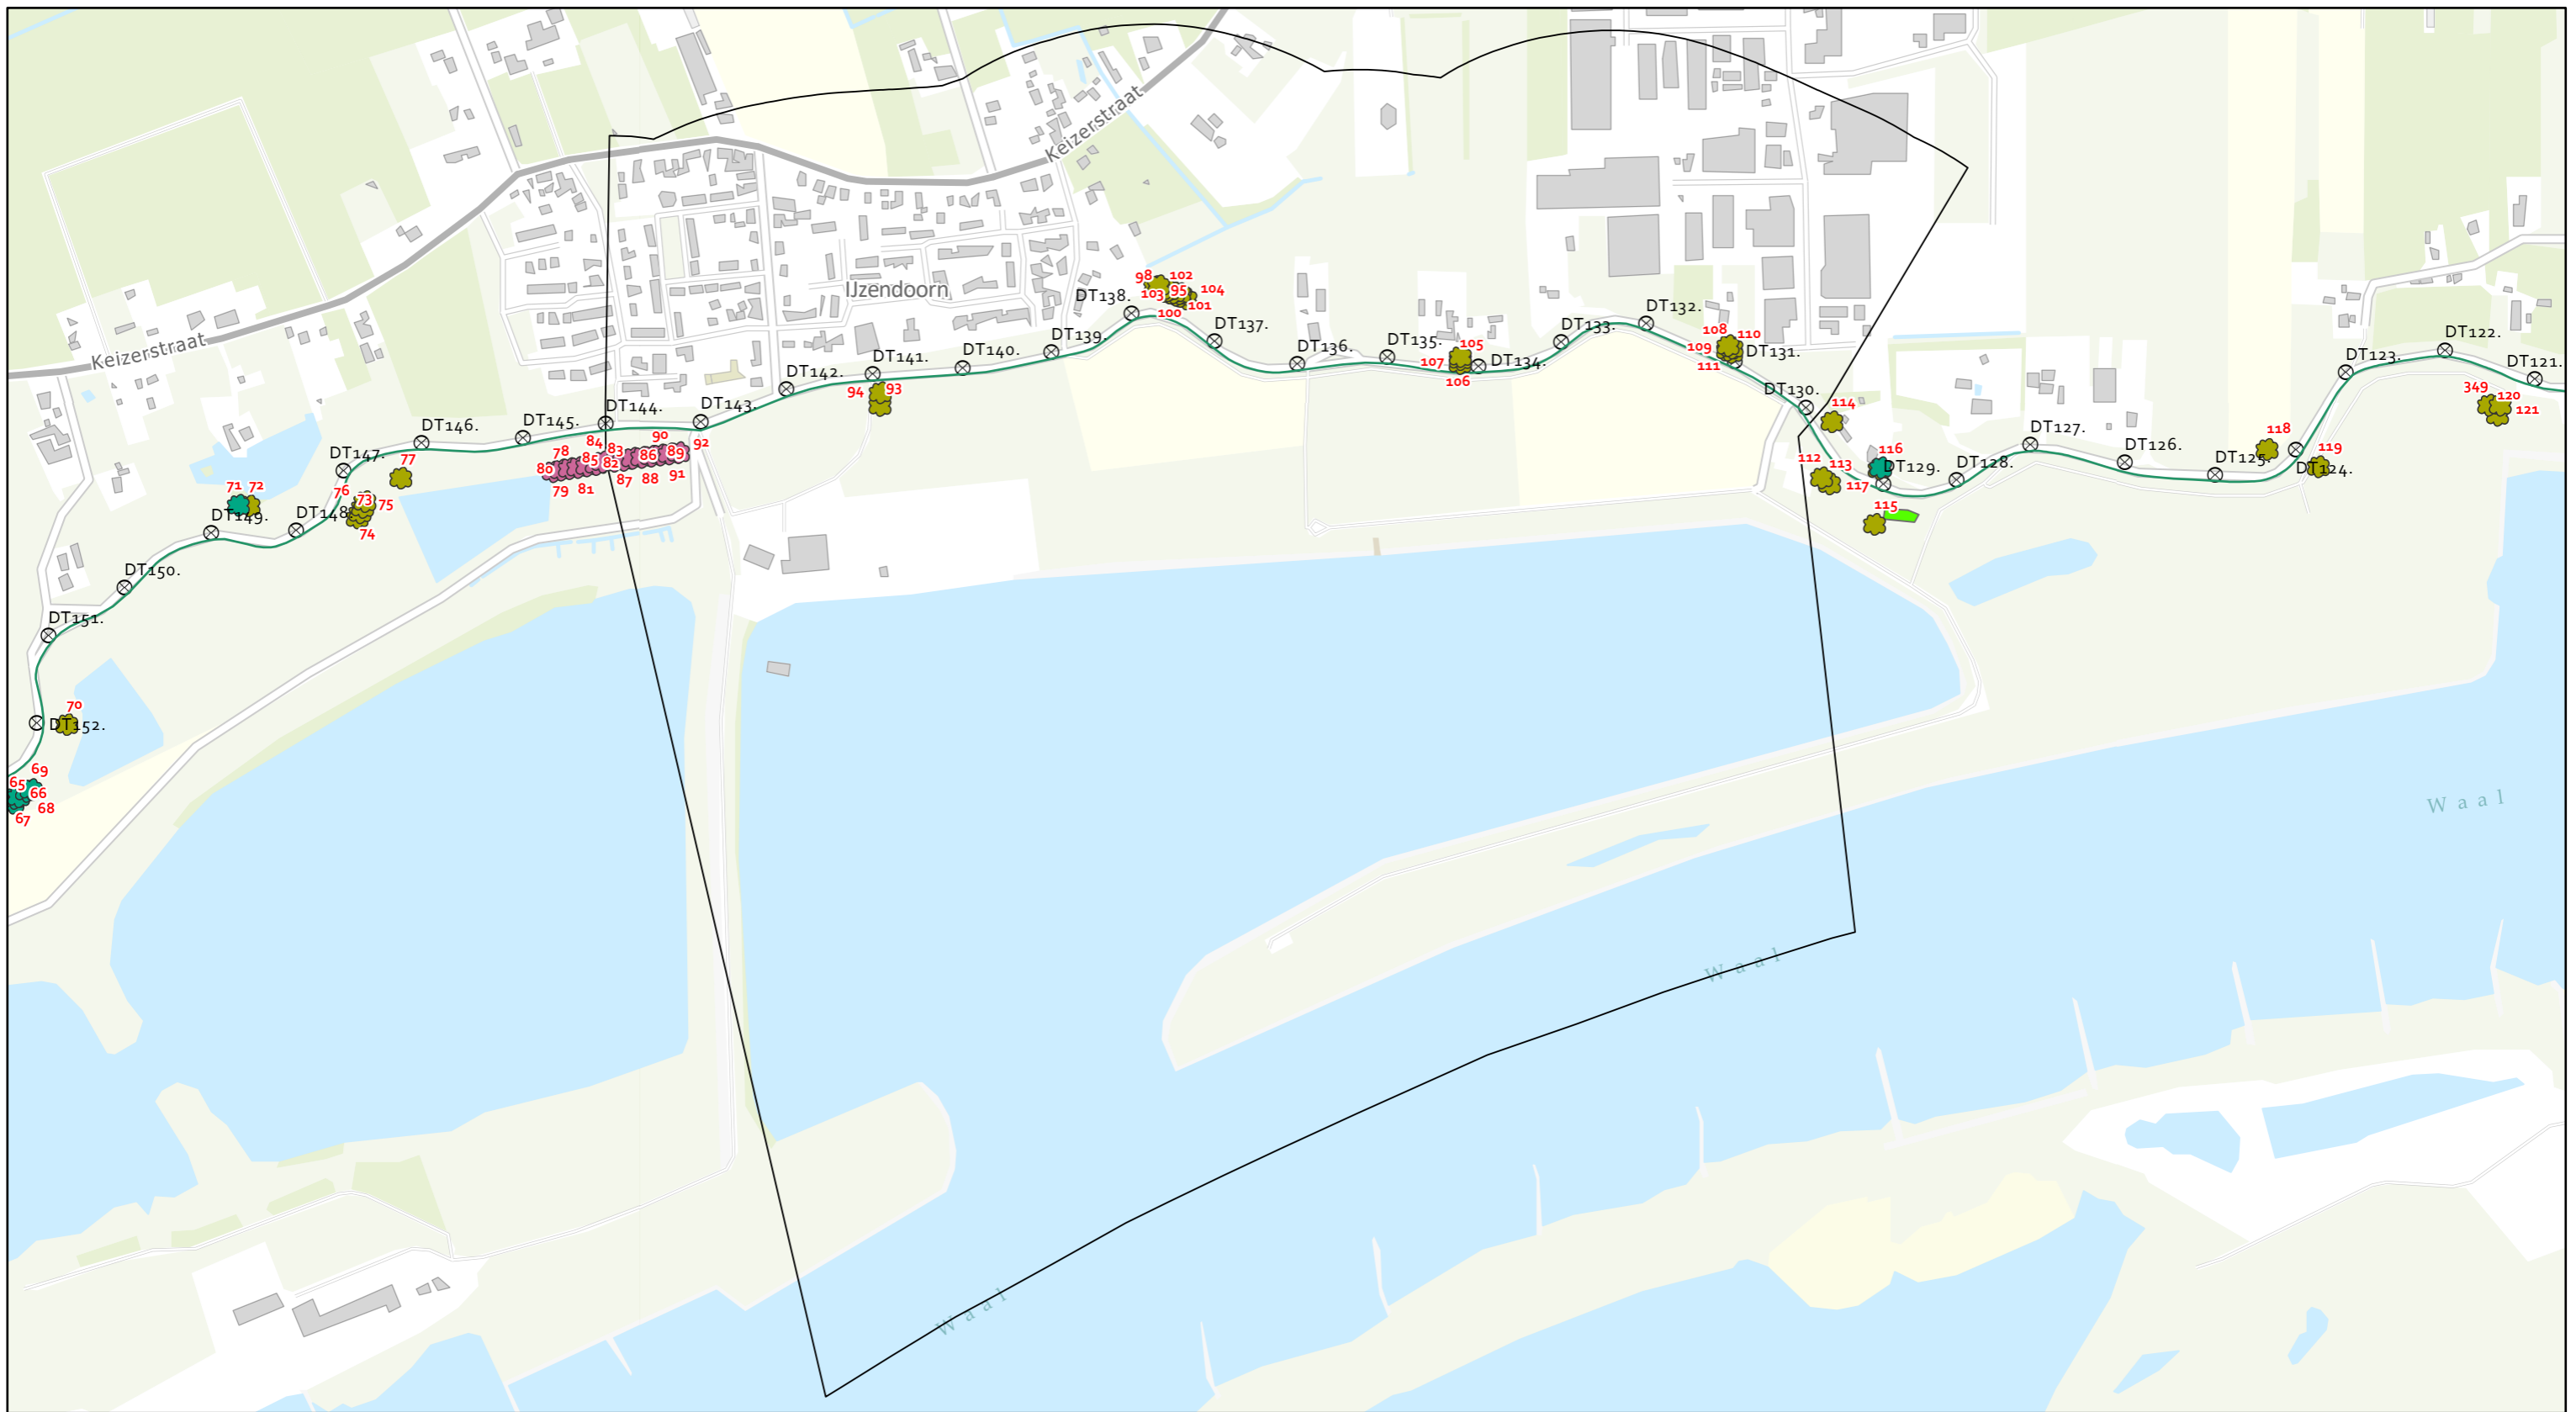


Kaart te kappen bomen en te verwijderen houtopstanden


Dijkvak: IJzendoorn

Datum: 20/07/2022

Schaal: 1:7,000

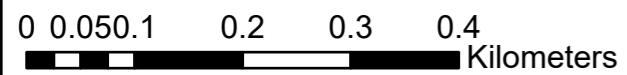

- ⊗ Dijkpalen
- Dijkvakken
- Dijk
- 🌳 APV vergunningplichtig
- 🌳 Wnb meldingsplichtig, herplant elders
- 🌳 Wnb meldingsplichtig, herplant op huidige plek
- 🌳 Niet vergunnings- of Wnb-meldingsplichtig, herplant indien mogelijk. Locatie n.t.b.
- 🌳 Herplantlocatie Wnb-meldingsplichtige bomen
- 🌳 Houtopstanden

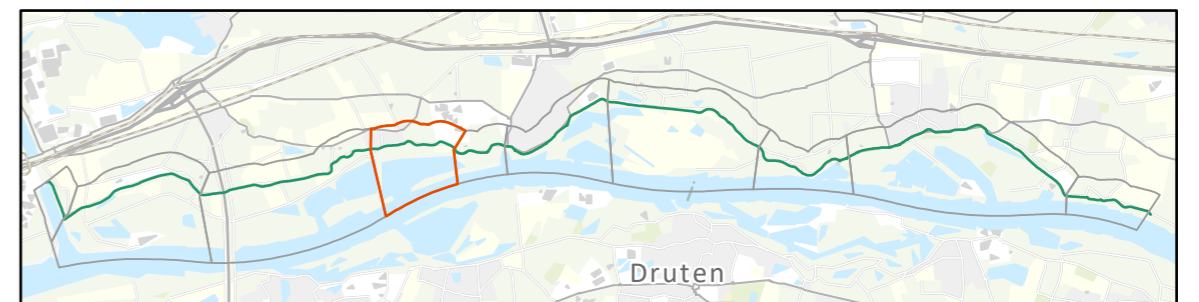




Kaart te kappen bomen en te verwijderen houtopstanden


Dijkvak: Veerhaven


Datum: 20/07/2022

Schaal: 1:4,000

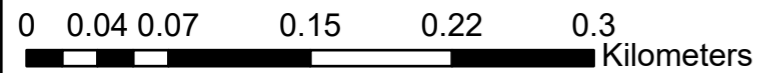

- ⊗ Dijkpalen
- Dijkvakken
- Dijk
- 🌳 APV vergunningplichtig
- 🌳 Wnb meldingsplichtig, herplant elders
- 🌳 Wnb meldingsplichtig, herplant op huidige plek
- 🌳 Niet vergunnings- of Wnb-meldingsplichtig, herplant indien mogelijk. Locatie n.t.b.
- 🌳 Herplantlocatie Wnb-meldingsplichtige bomen
- 🌳 Houtopstanden

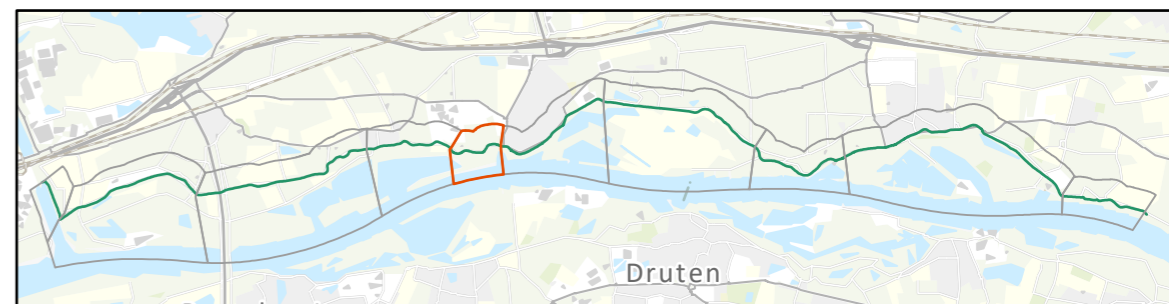

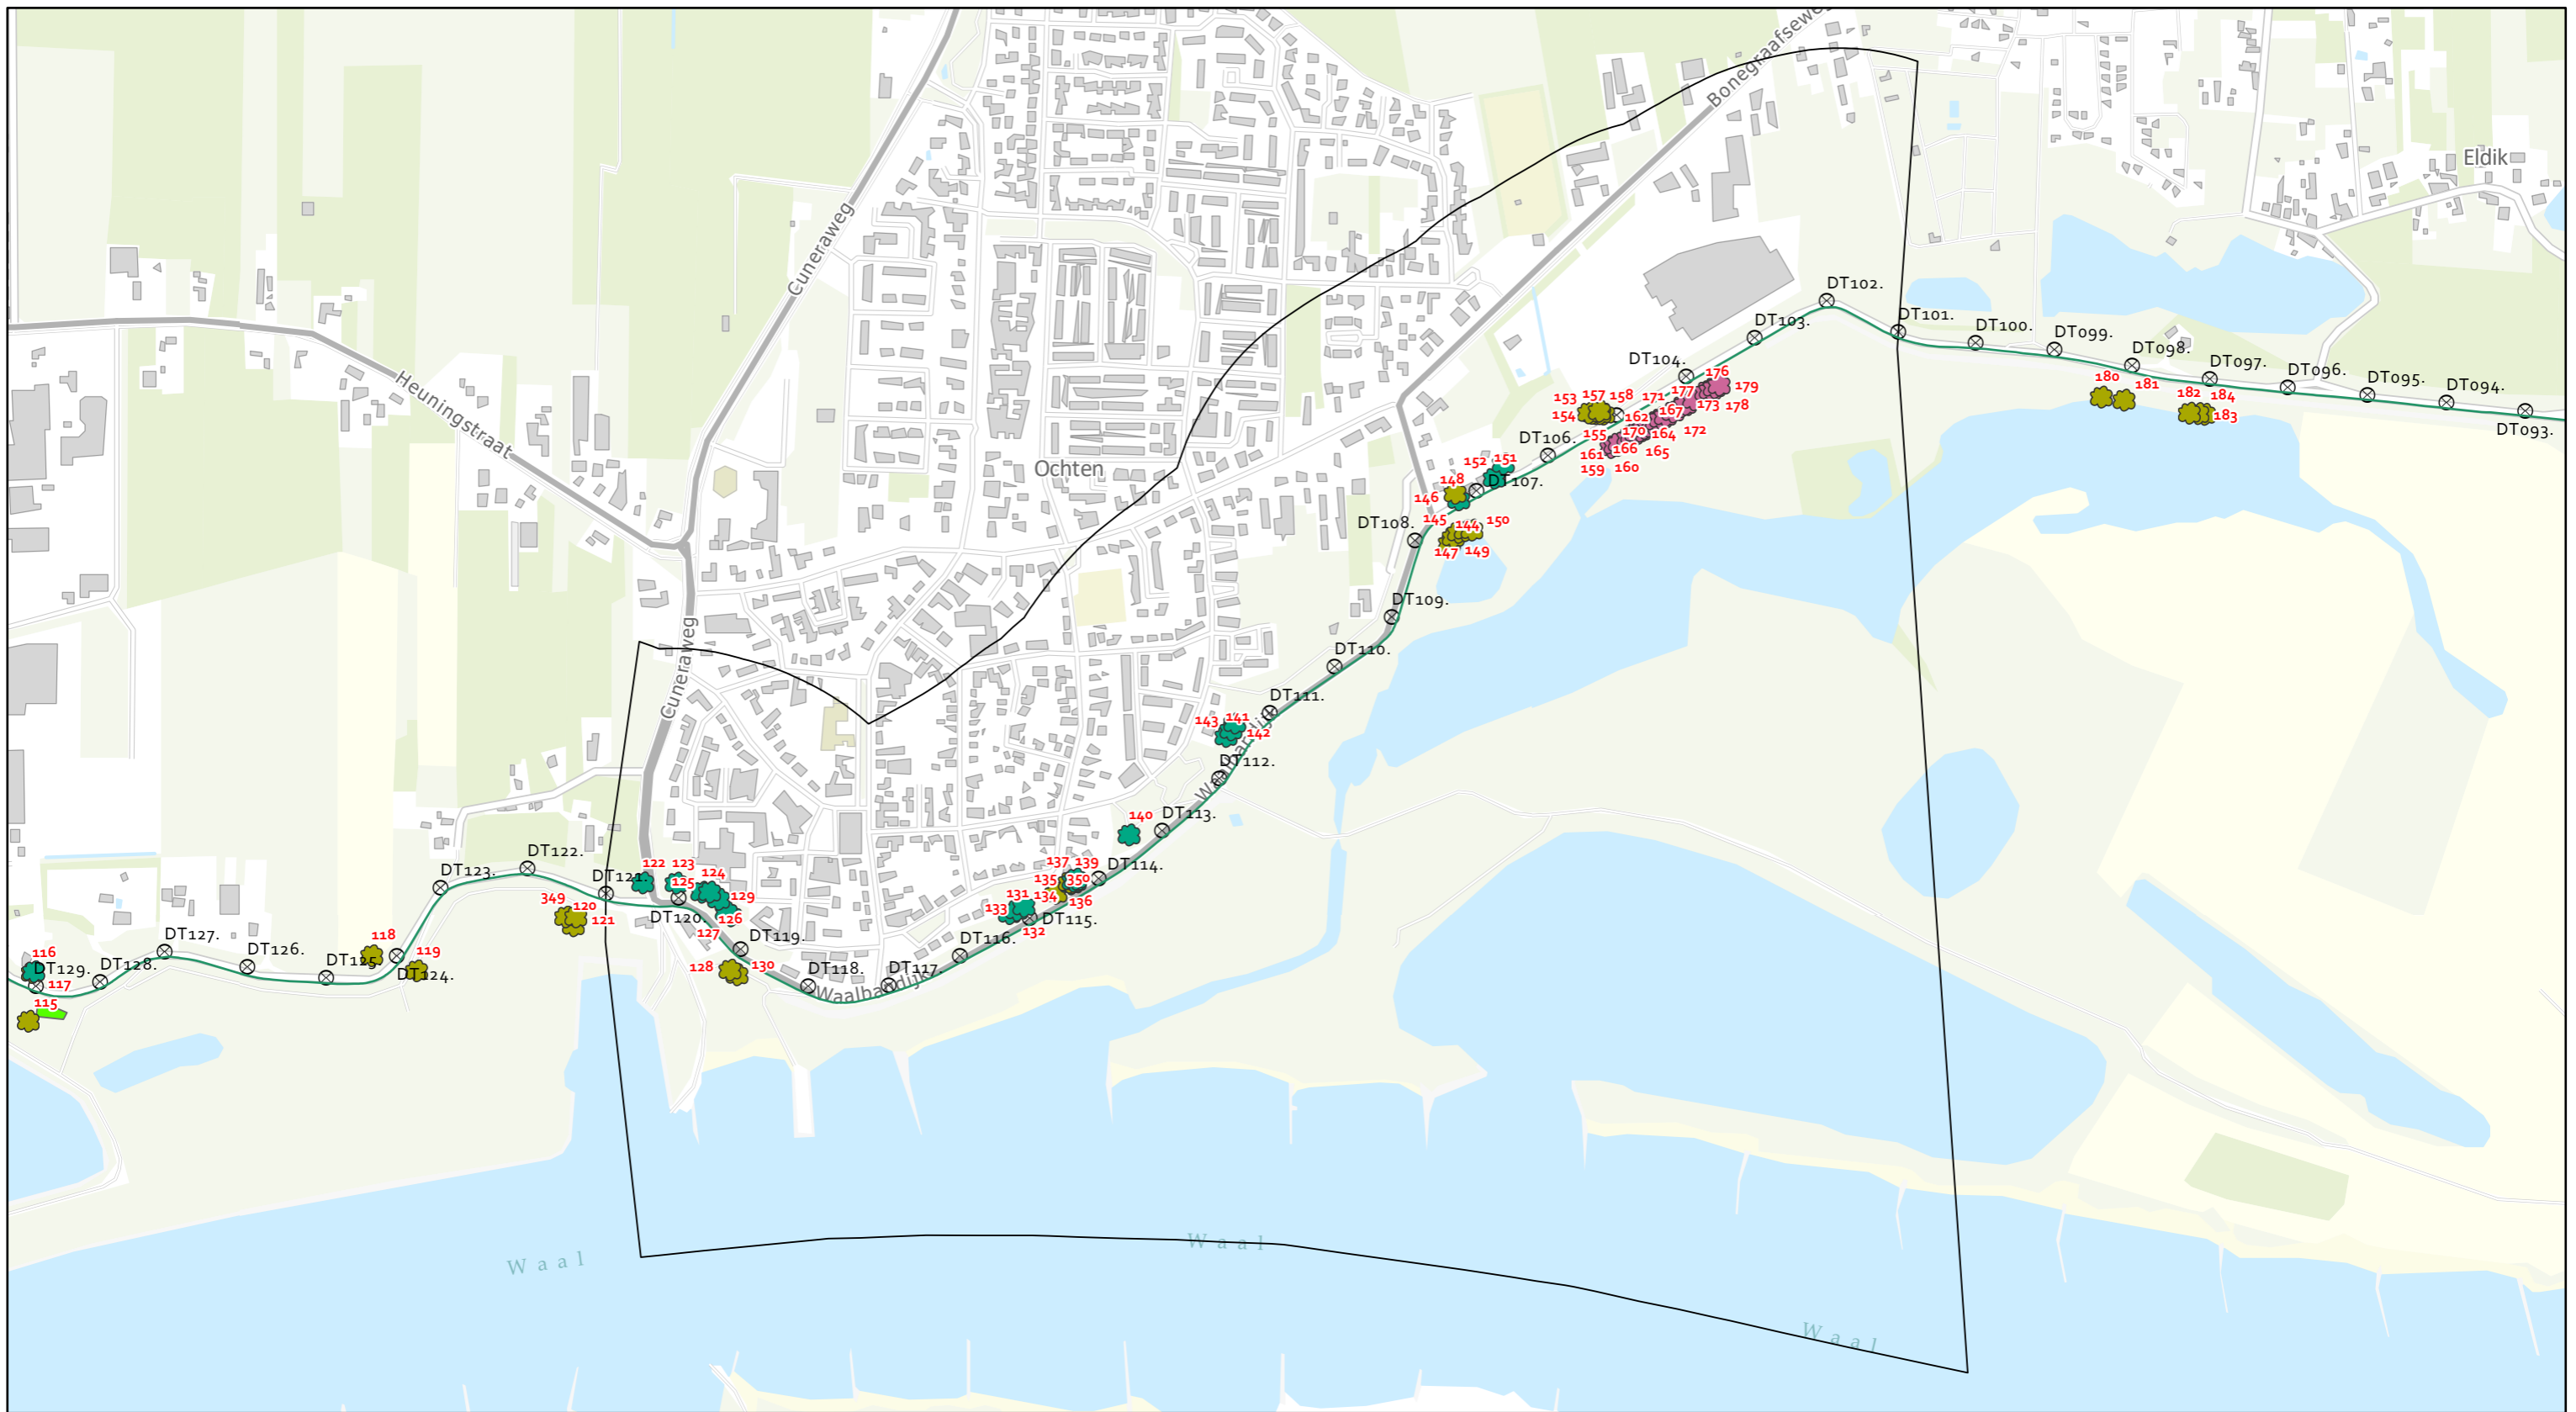








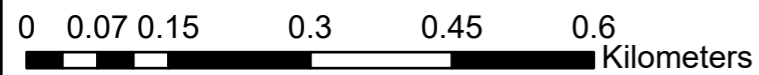


Kaart te kappen bomen en te verwijderen houtopstanden


Dijkvak: Ochten


Datum: 20/07/2022

Schaal: 1:8,000



-  Dijkpalen
-  Dijkvakken
-  Dijk
-  APV vergunningplichtig
-  Wnb meldingsplichtig, herplant elders
-  Wnb meldingsplichtig, herplant op huidige plek
-  Niet vergunnings- of Wnb-meldingsplichtig, herplant indien mogelijk. Locatie n.t.b.
-  Herplantlocatie Wnb-meldingsplichtige bomen
-  Houtopstanden

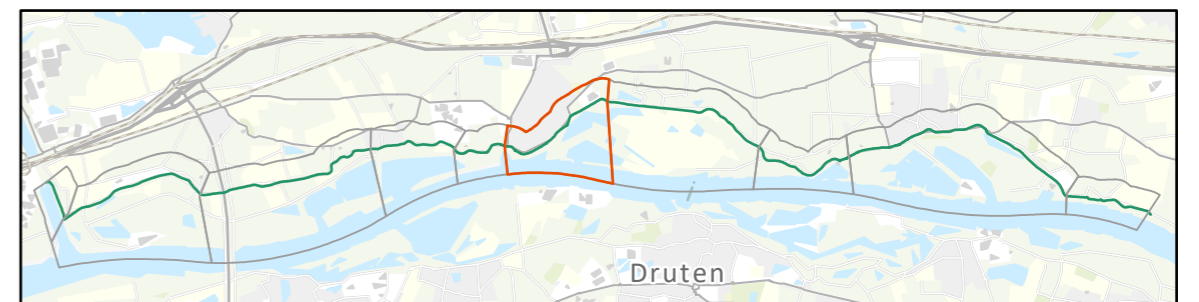

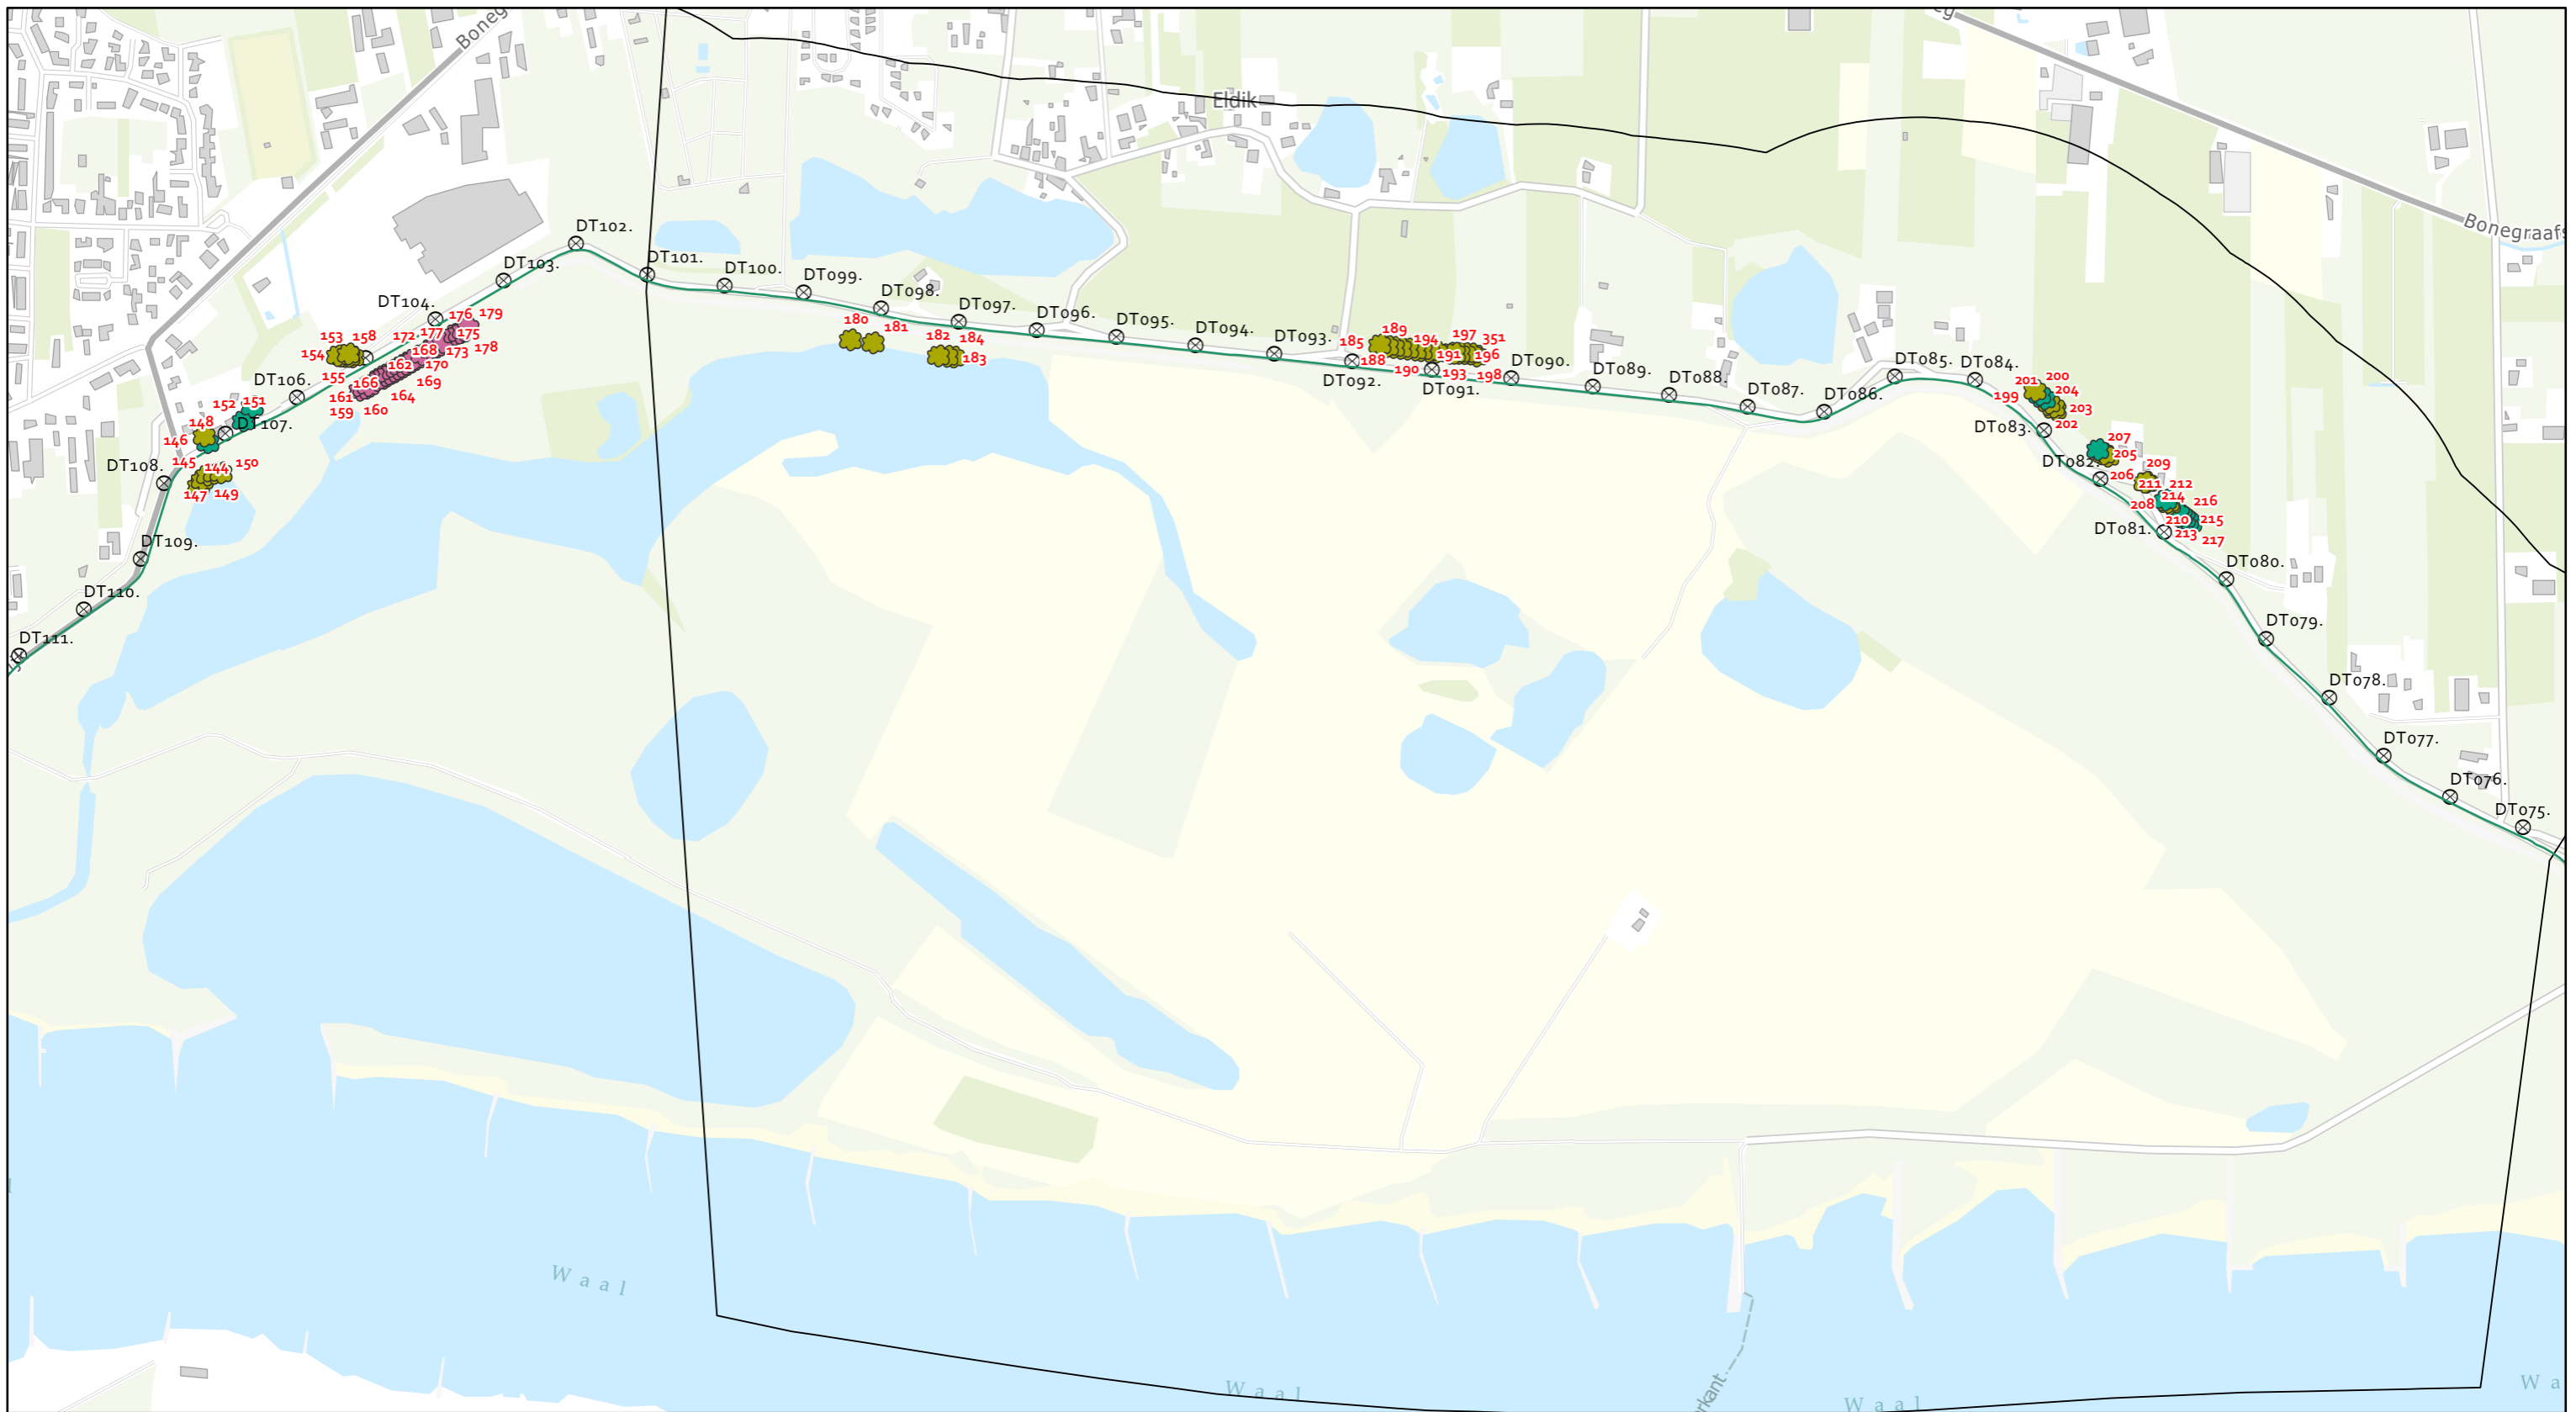


Kaart te kappen bomen en te verwijderen houtopstanden


Dijkvak: Eldik


Datum: 20/07/2022

Schaal: 1:8,000

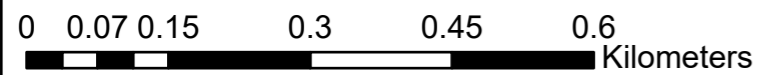

- Dijkpaleen
- Dijkvakken
- Dijk
- APV vergunningplichtig
- Wnb meldingsplichtig, herplant elders
- Wnb meldingsplichtig, herplant op huidige plek
- Niet vergunnings- of Wnb-meldingsplichtig, herplant indien mogelijk. Locatie n.t.b.
- Herplantlocatie Wnb-meldingsplichtige bomen
- Houtopstanden

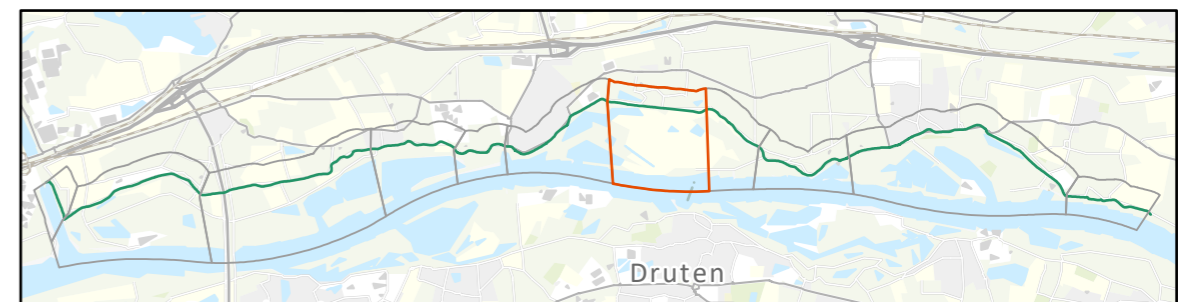

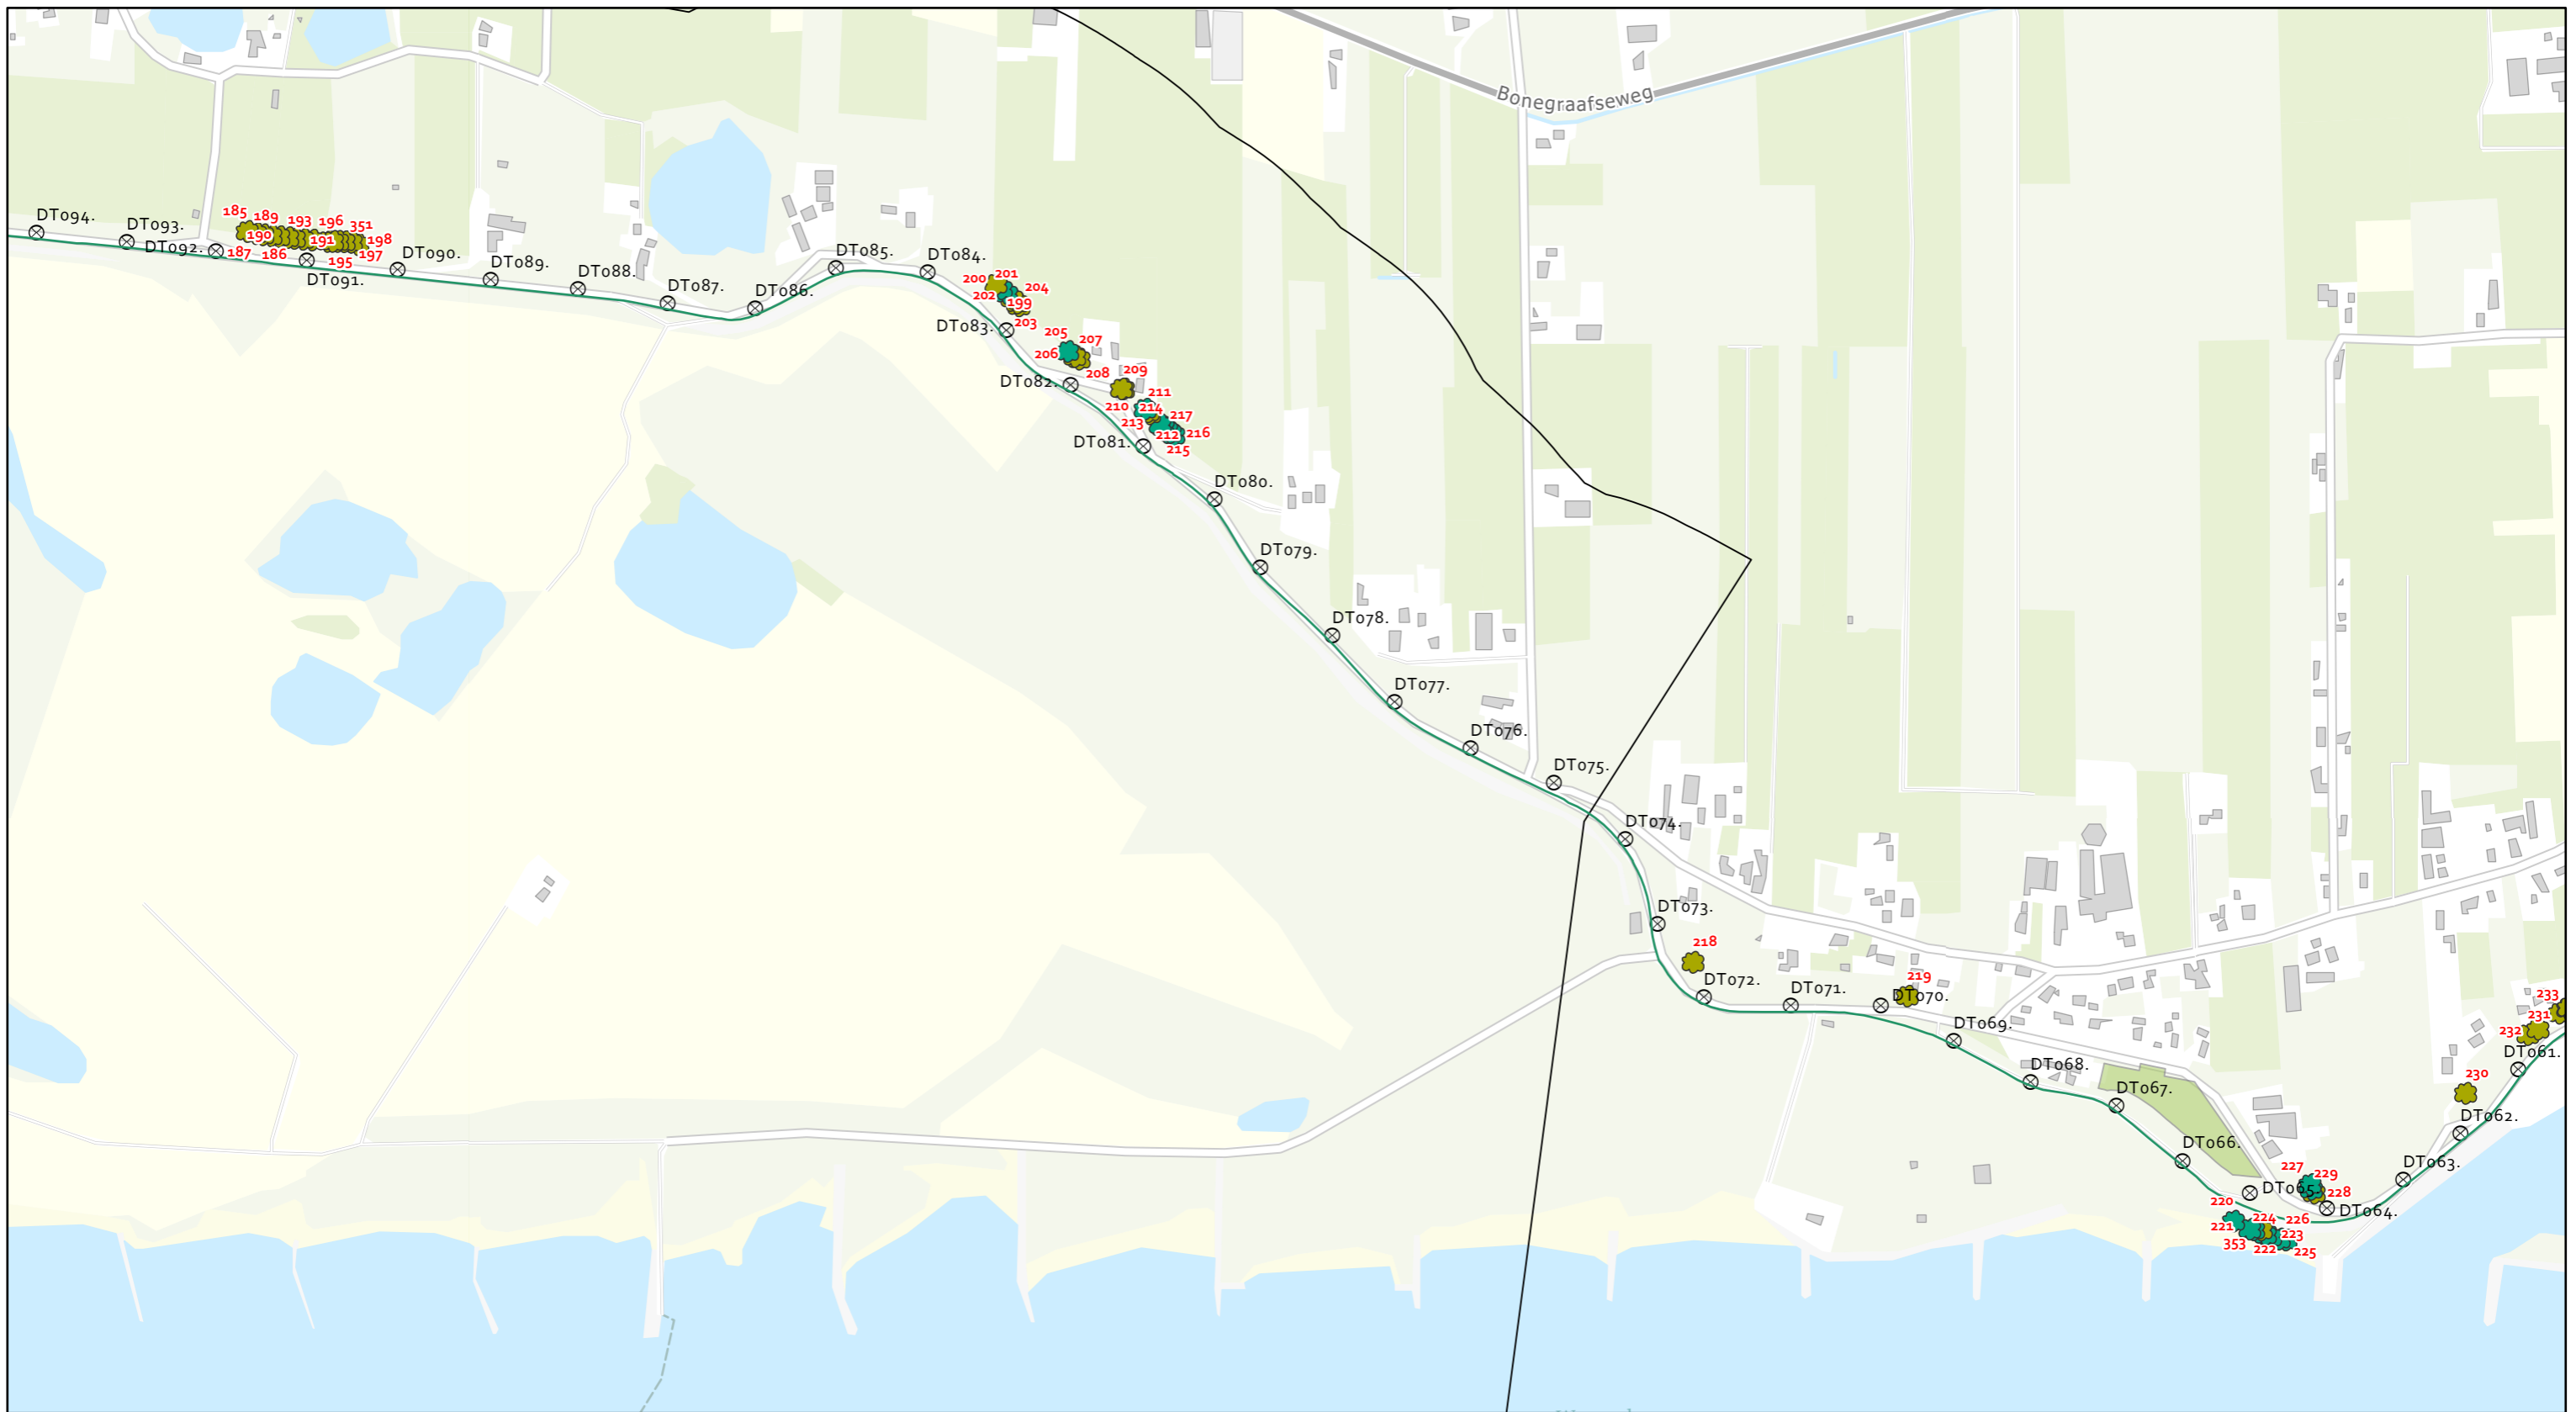


Kaart te kappen bomen en te verwijderen houtopstanden


Dijkvak: Eldik


Datum: 20/07/2022

Schaal: 1:7,000

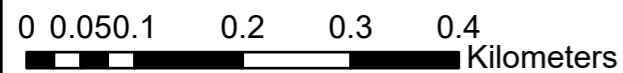

- ⊗ Dijkpalen
- Dijkvakken
- Dijk
- APV vergunningplichtig
- Wnb meldingsplichtig, herplant elders
- Wnb meldingsplichtig, herplant op huidige plek
- Niet vergunnings- of Wnb-meldingsplichtig, herplant indien mogelijk. Locatie n.t.b.
- Herplantlocatie Wnb-meldingsplichtige bomen
- Houtopstanden

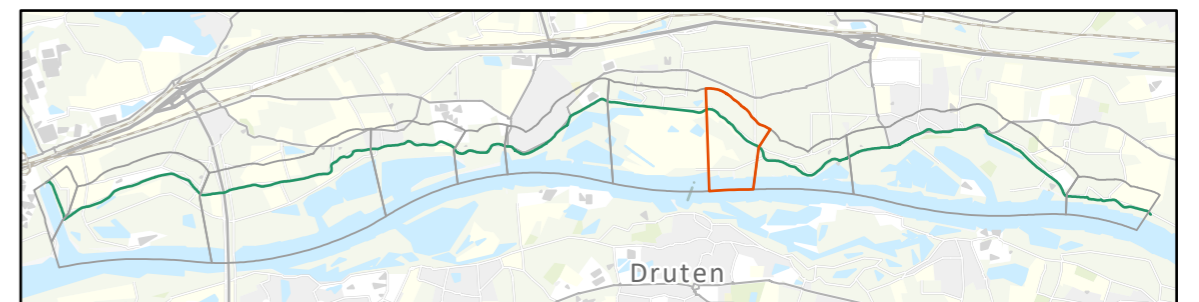

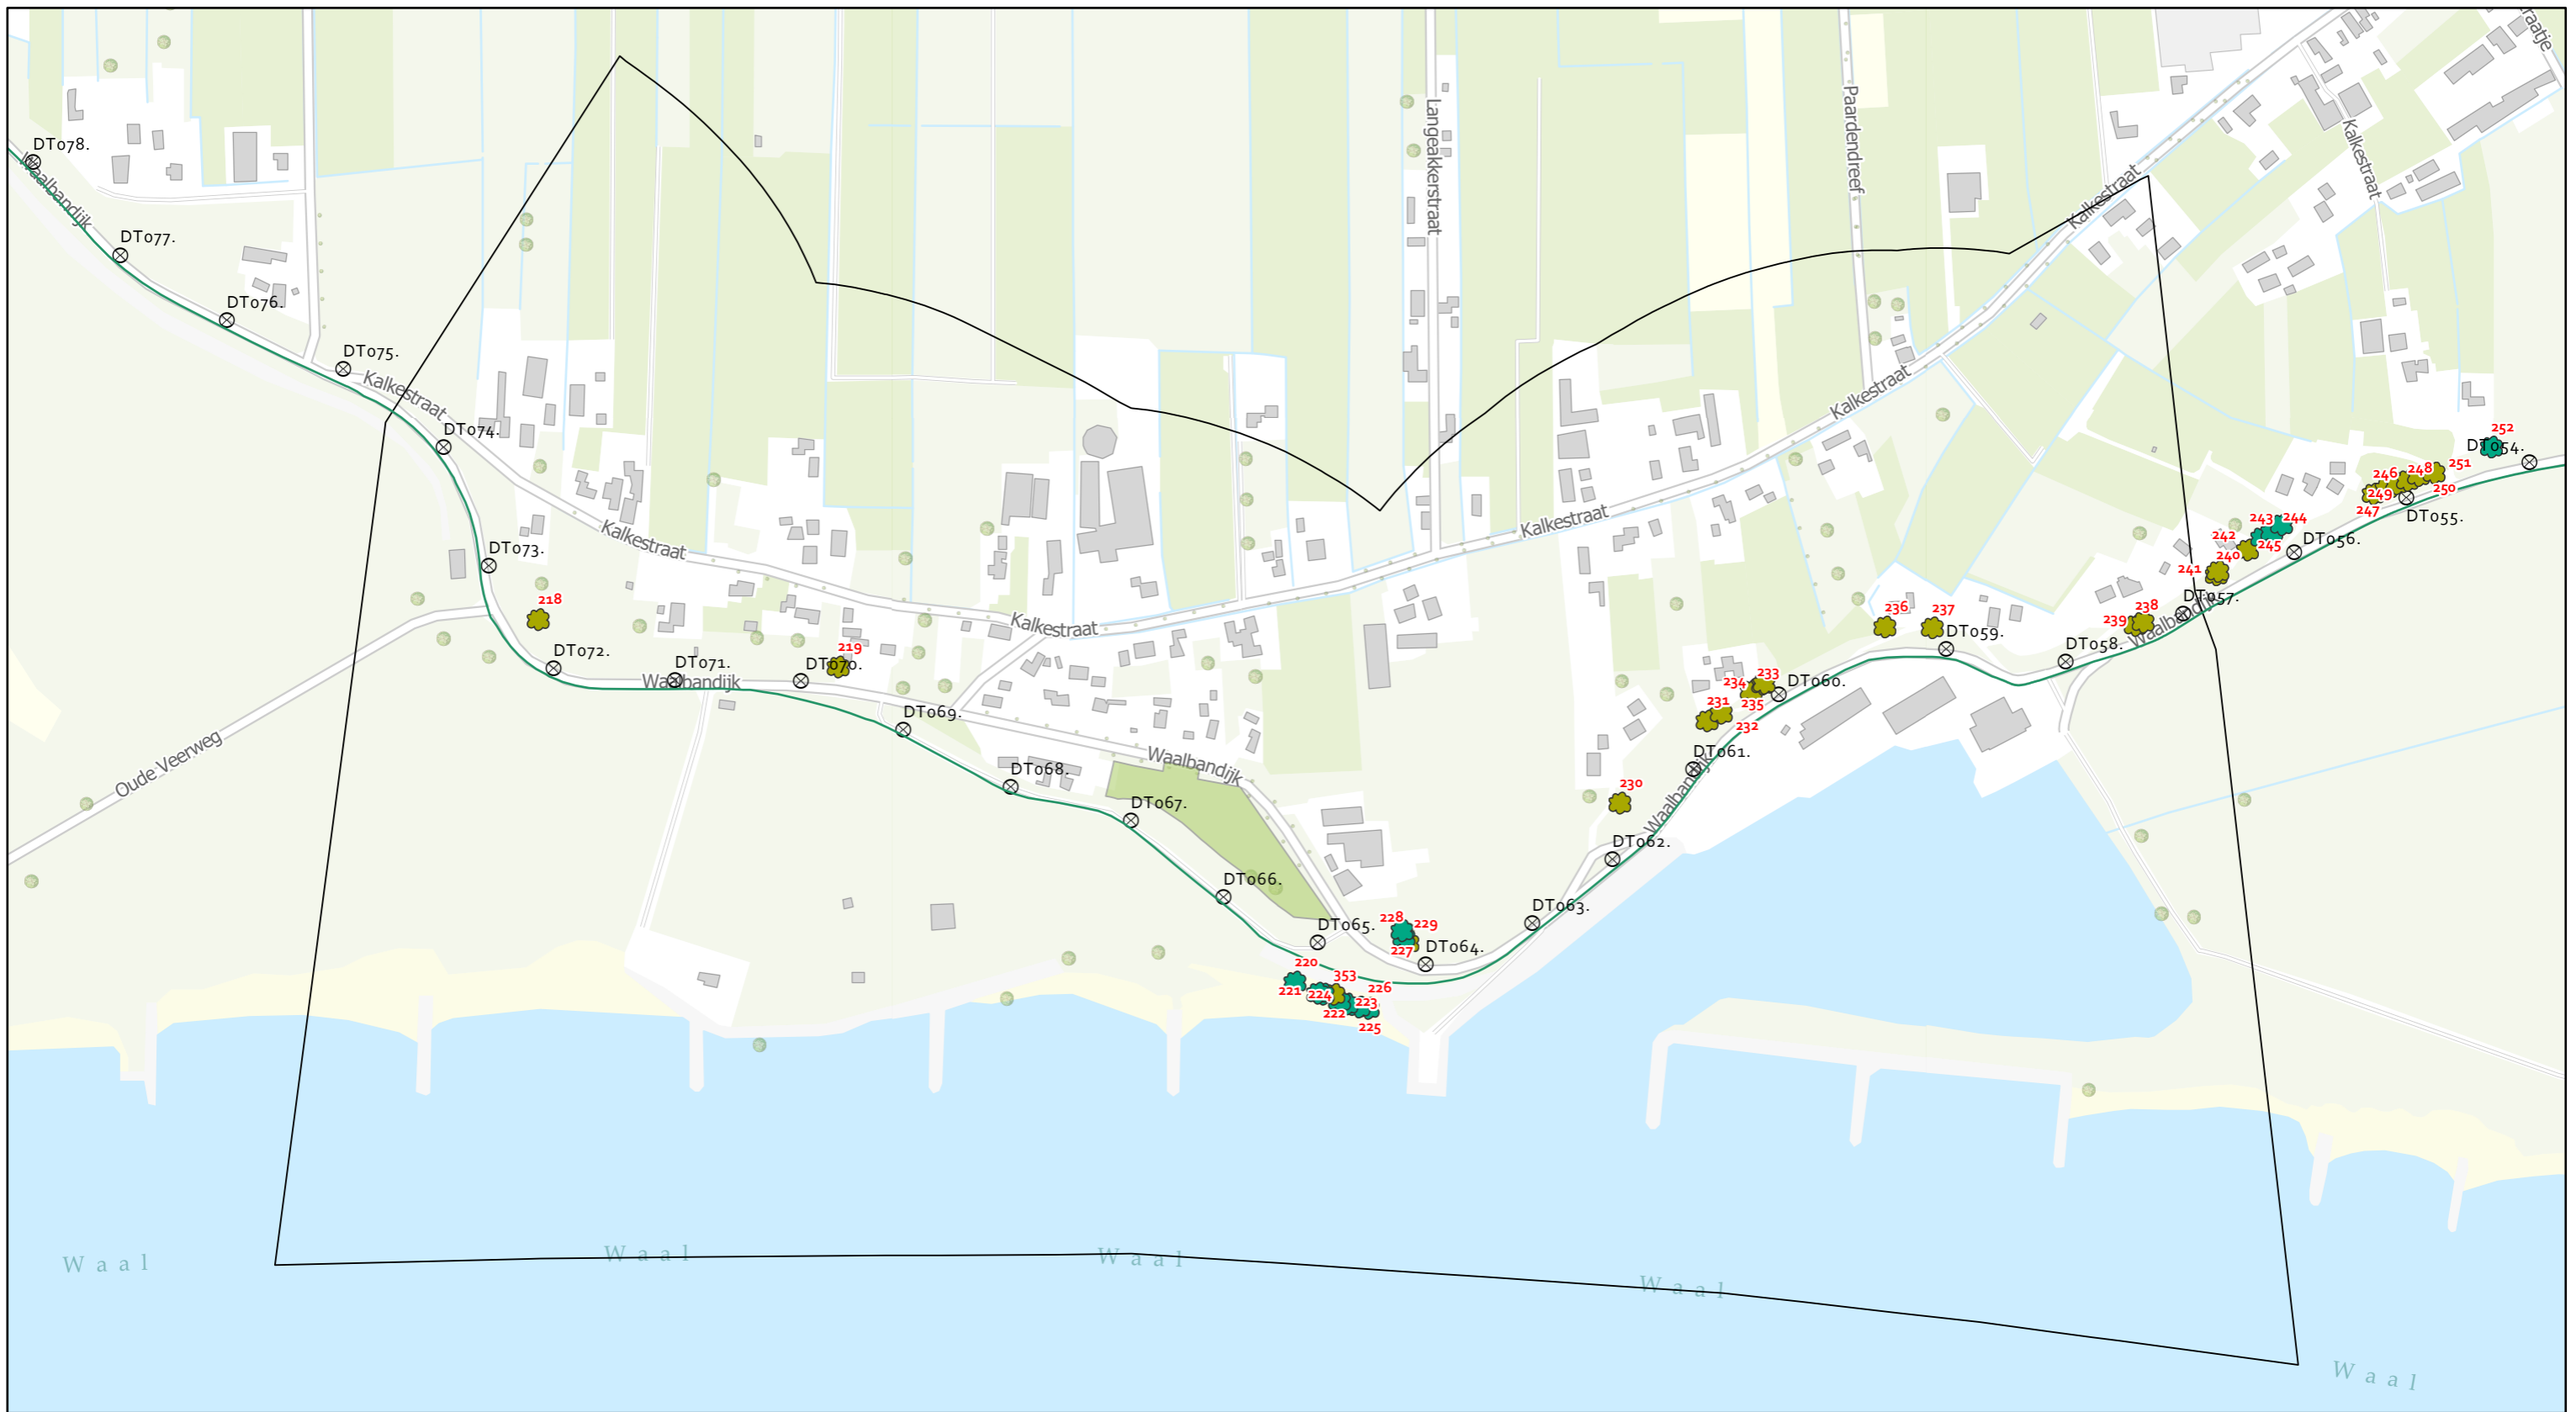


Kaart te kappen bomen en te verwijderen houtopstanden


Dijkvak: Snor


Datum: 20/07/2022

Schaal: 1:5,000

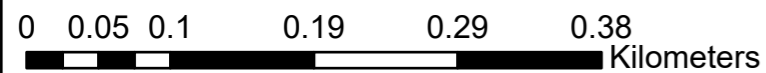

- ⊗ Dijkpalen
- Dijkvakken
- Dijk
- 🌳 APV vergunningplichtig
- 🌳 Wnb meldingsplichtig, herplant elders
- 🌳 Wnb meldingsplichtig, herplant op huidige plek
- 🌳 Niet vergunnings- of Wnb-meldingsplichtig, herplant indien mogelijk. Locatie n.t.b.
- 🌳 Herplantlocatie Wnb-meldingsplichtige bomen
- 🌳 Houtopstanden

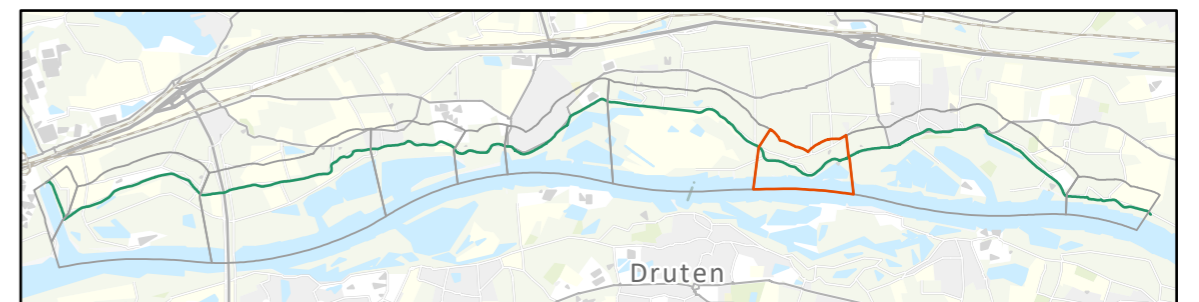

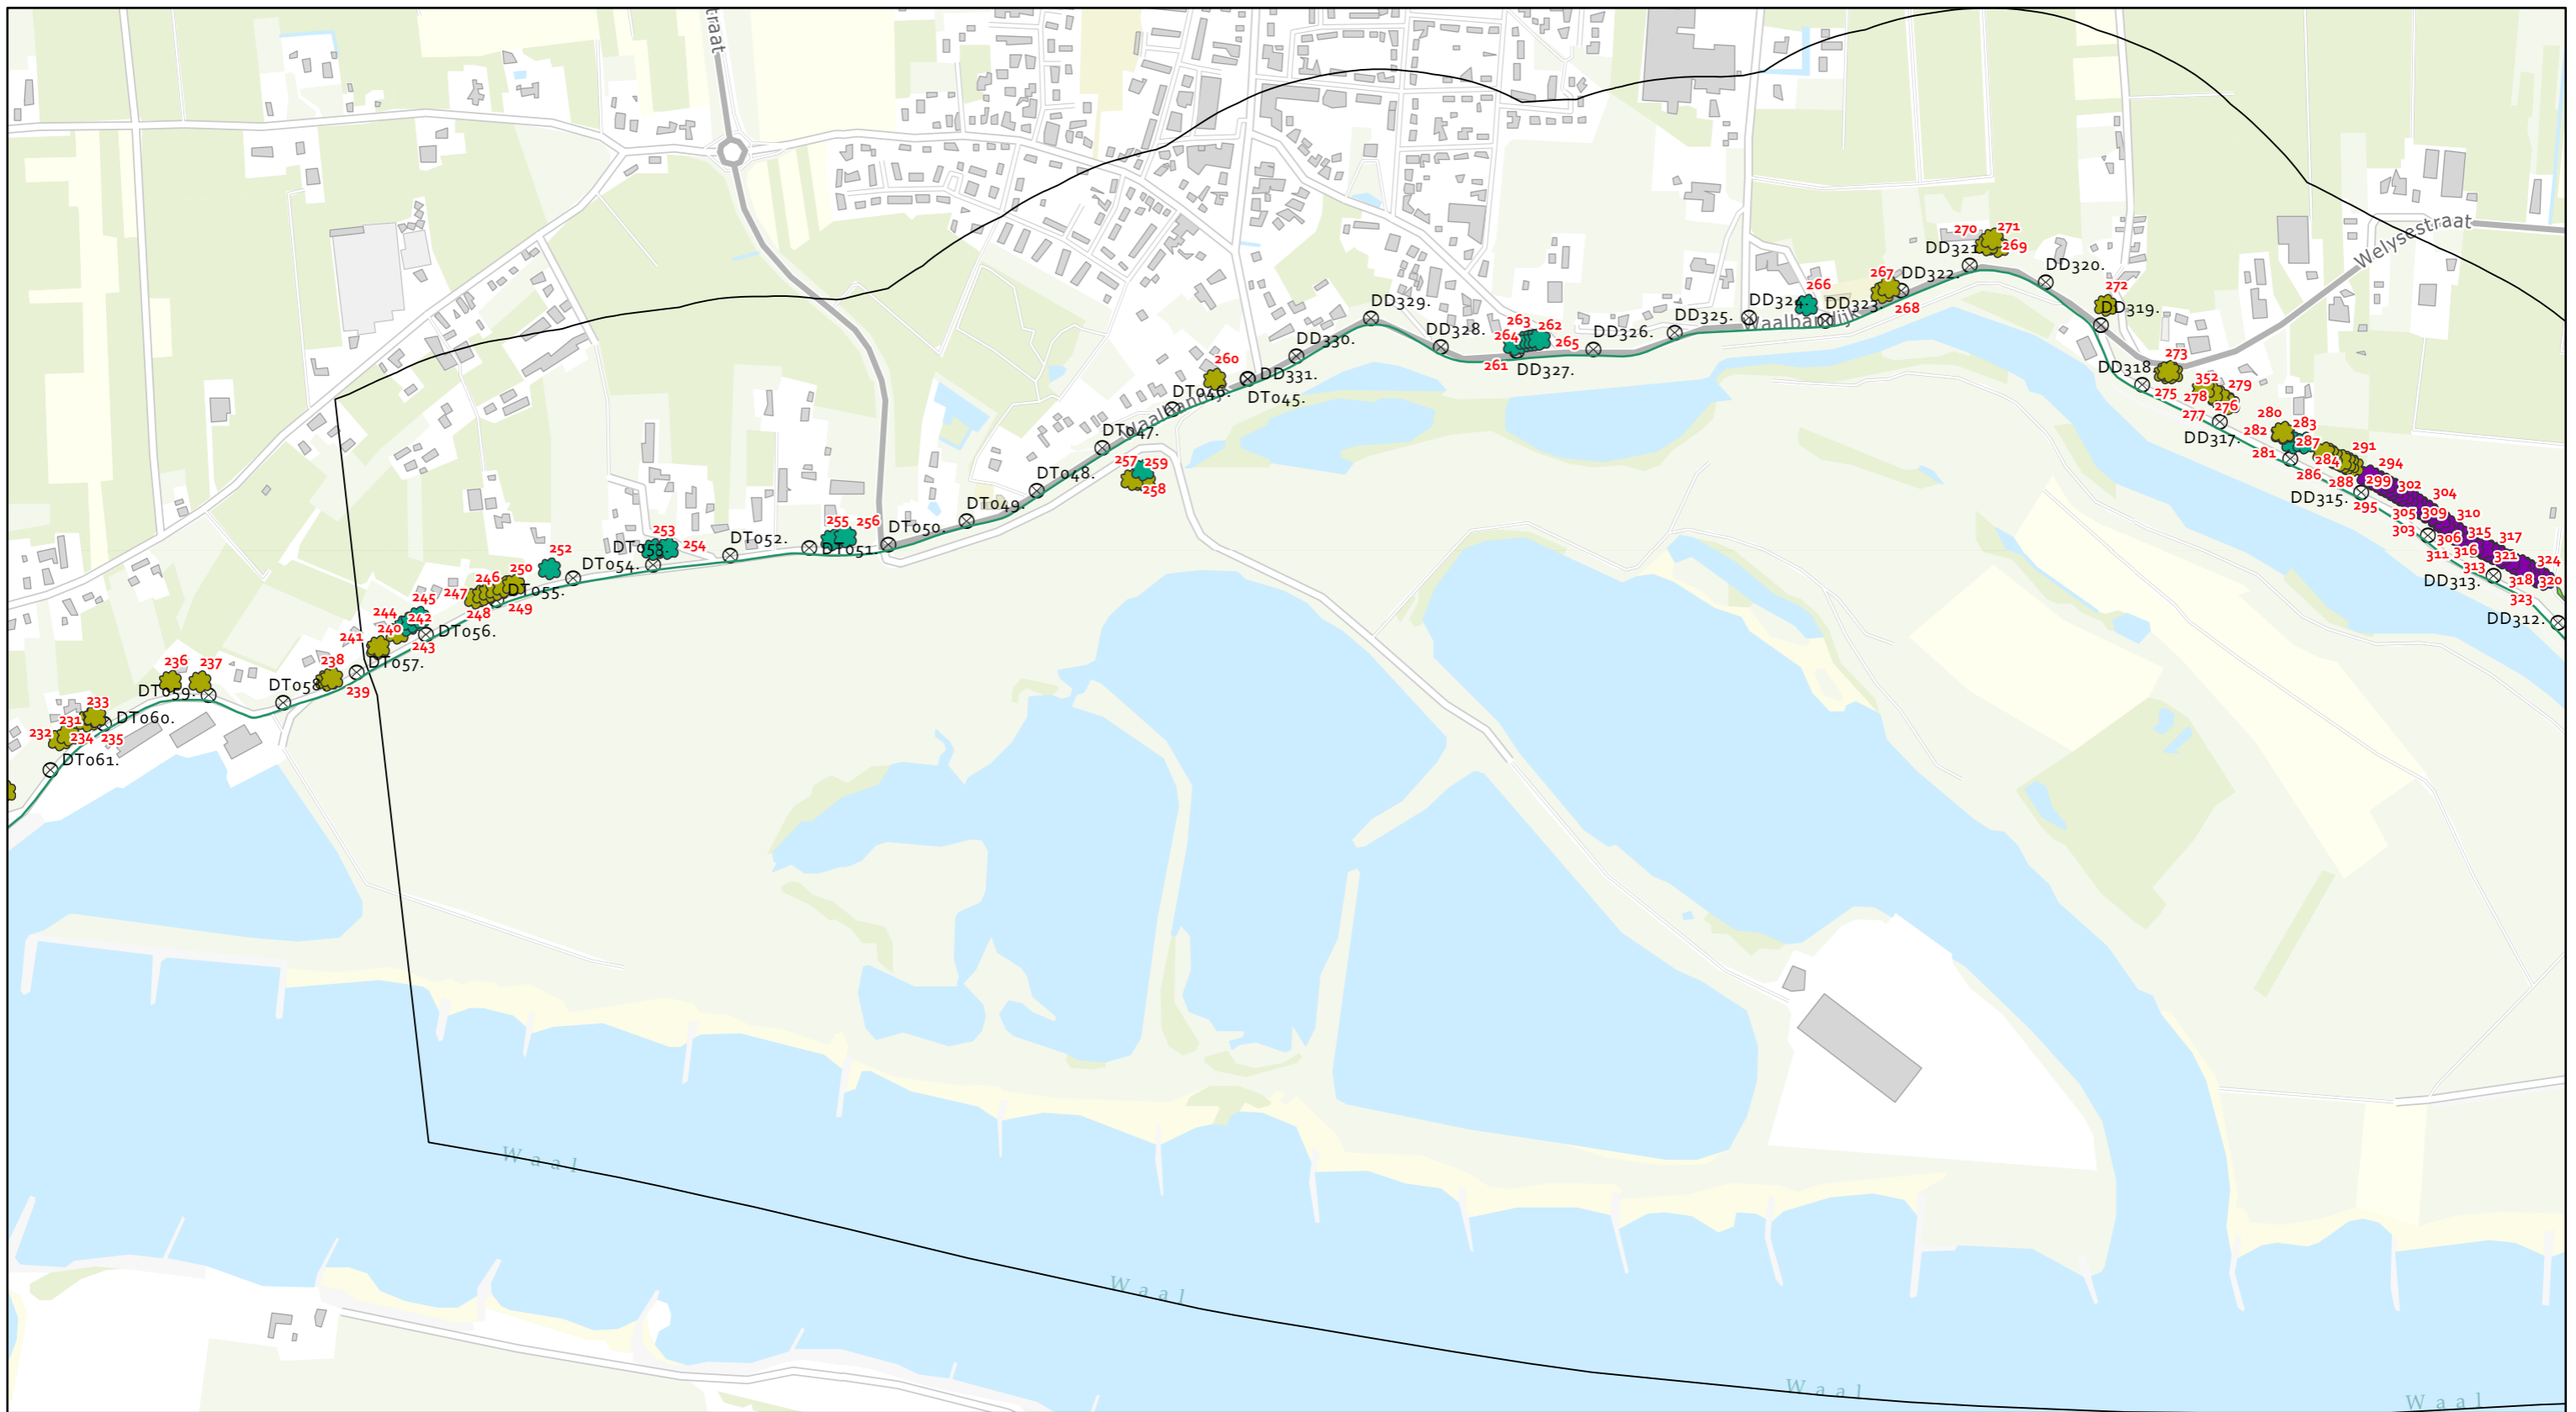


Kaart te kappen bomen en te verwijderen houtopstanden


Dijkvak: Dodewaard

Datum: 20/07/2022

Schaal: 1:8,000

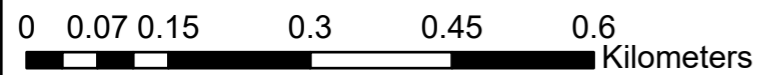

- ⊗ Dijkpalen
- Dijkvakken
- Dijk
- APV vergunningplichtig
- Wnb meldingsplichtig, herplant elders
- Wnb meldingsplichtig, herplant op huidige plek
- Niet vergunnings- of Wnb-meldingsplichtig, herplant indien mogelijk. Locatie n.t.b.
- Herplantlocatie Wnb-meldingsplichtige bomen
- Houtopstanden

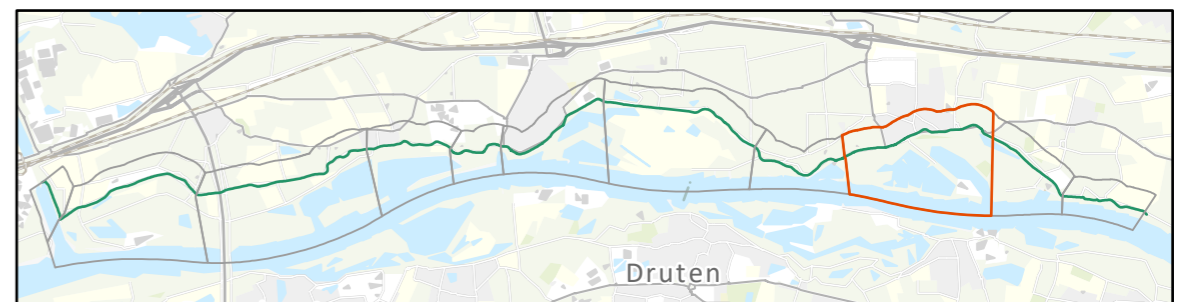




Kaart te kappen bomen en te verwijderen houtopstanden


Dijkvak: Dodewaard


Datum: 20/07/2022

Schaal: 1:7,000

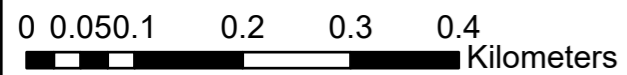

- Dijkpalen
- Dijkvakken
- Dijk
- APV vergunningplichtig
- Wnb meldingsplichtig, herplant elders
- Wnb meldingsplichtig, herplant op huidige plek
- Niet vergunnings- of Wnb-meldingsplichtig, herplant indien mogelijk. Locatie n.t.b.
- Herplantlocatie Wnb-meldingsplichtige bomen
- Houtopstanden

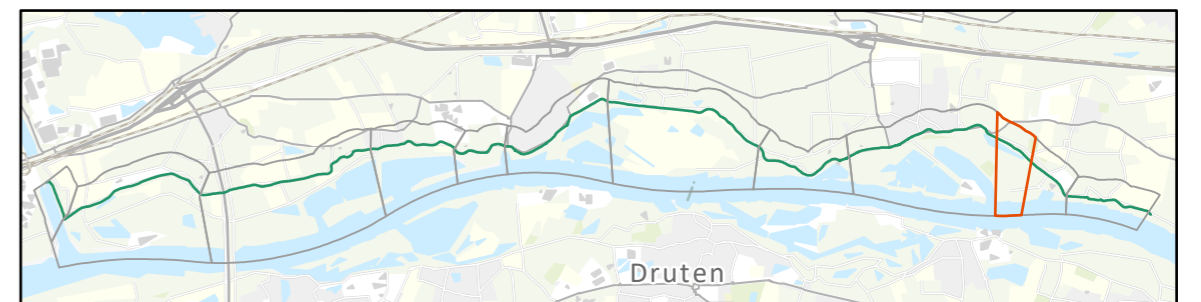

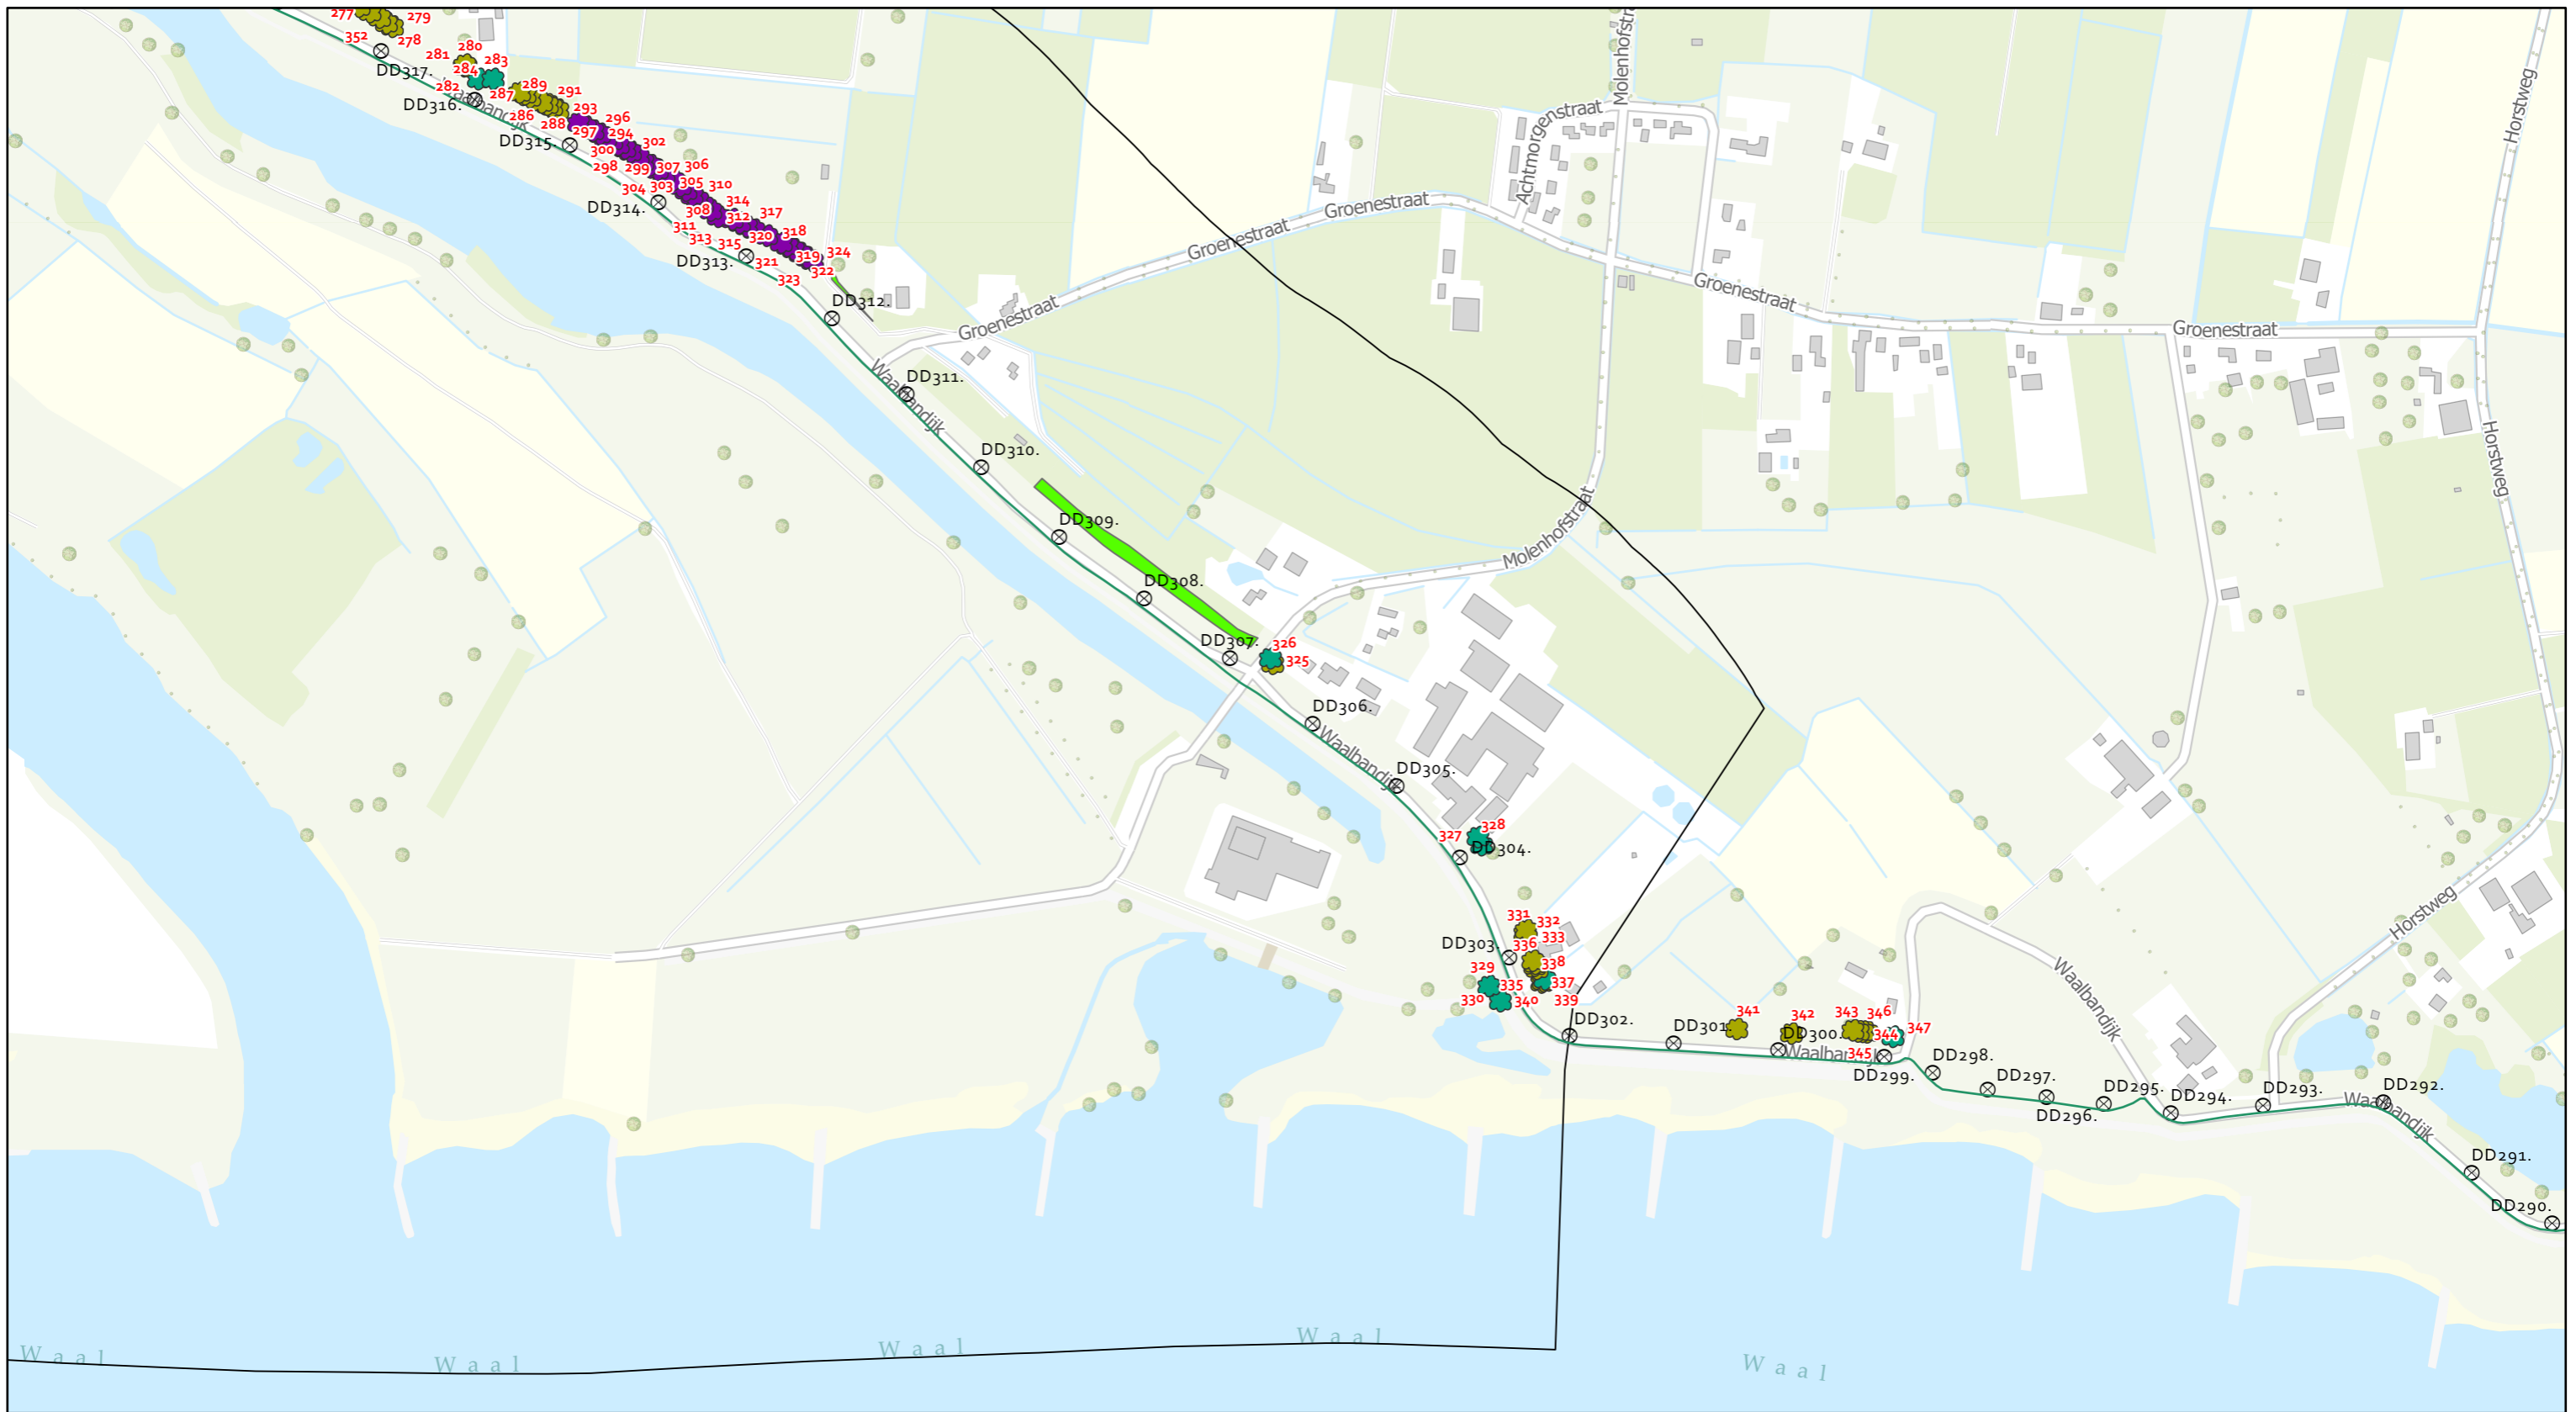


Kaart te kappen bomen en te verwijderen houtopstanden


Dijkvak: Dodewaard


Datum: 20/07/2022

Schaal: 1:6,000

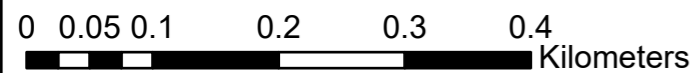

- ⊗ Dijkpalen
- Dijkvakken
- Dijk
- APV vergunningplichtig
- Wnb meldingsplichtig, herplant elders
- Wnb meldingsplichtig, herplant op huidige plek
- Niet vergunnings- of Wnb-meldingsplichtig, herplant indien mogelijk. Locatie n.t.b.
- Herplantlocatie Wnb-meldingsplichtige bomen
- Houtopstanden

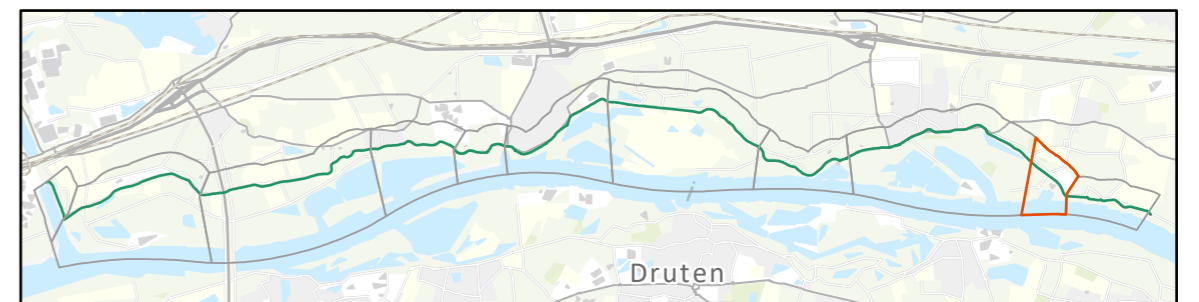

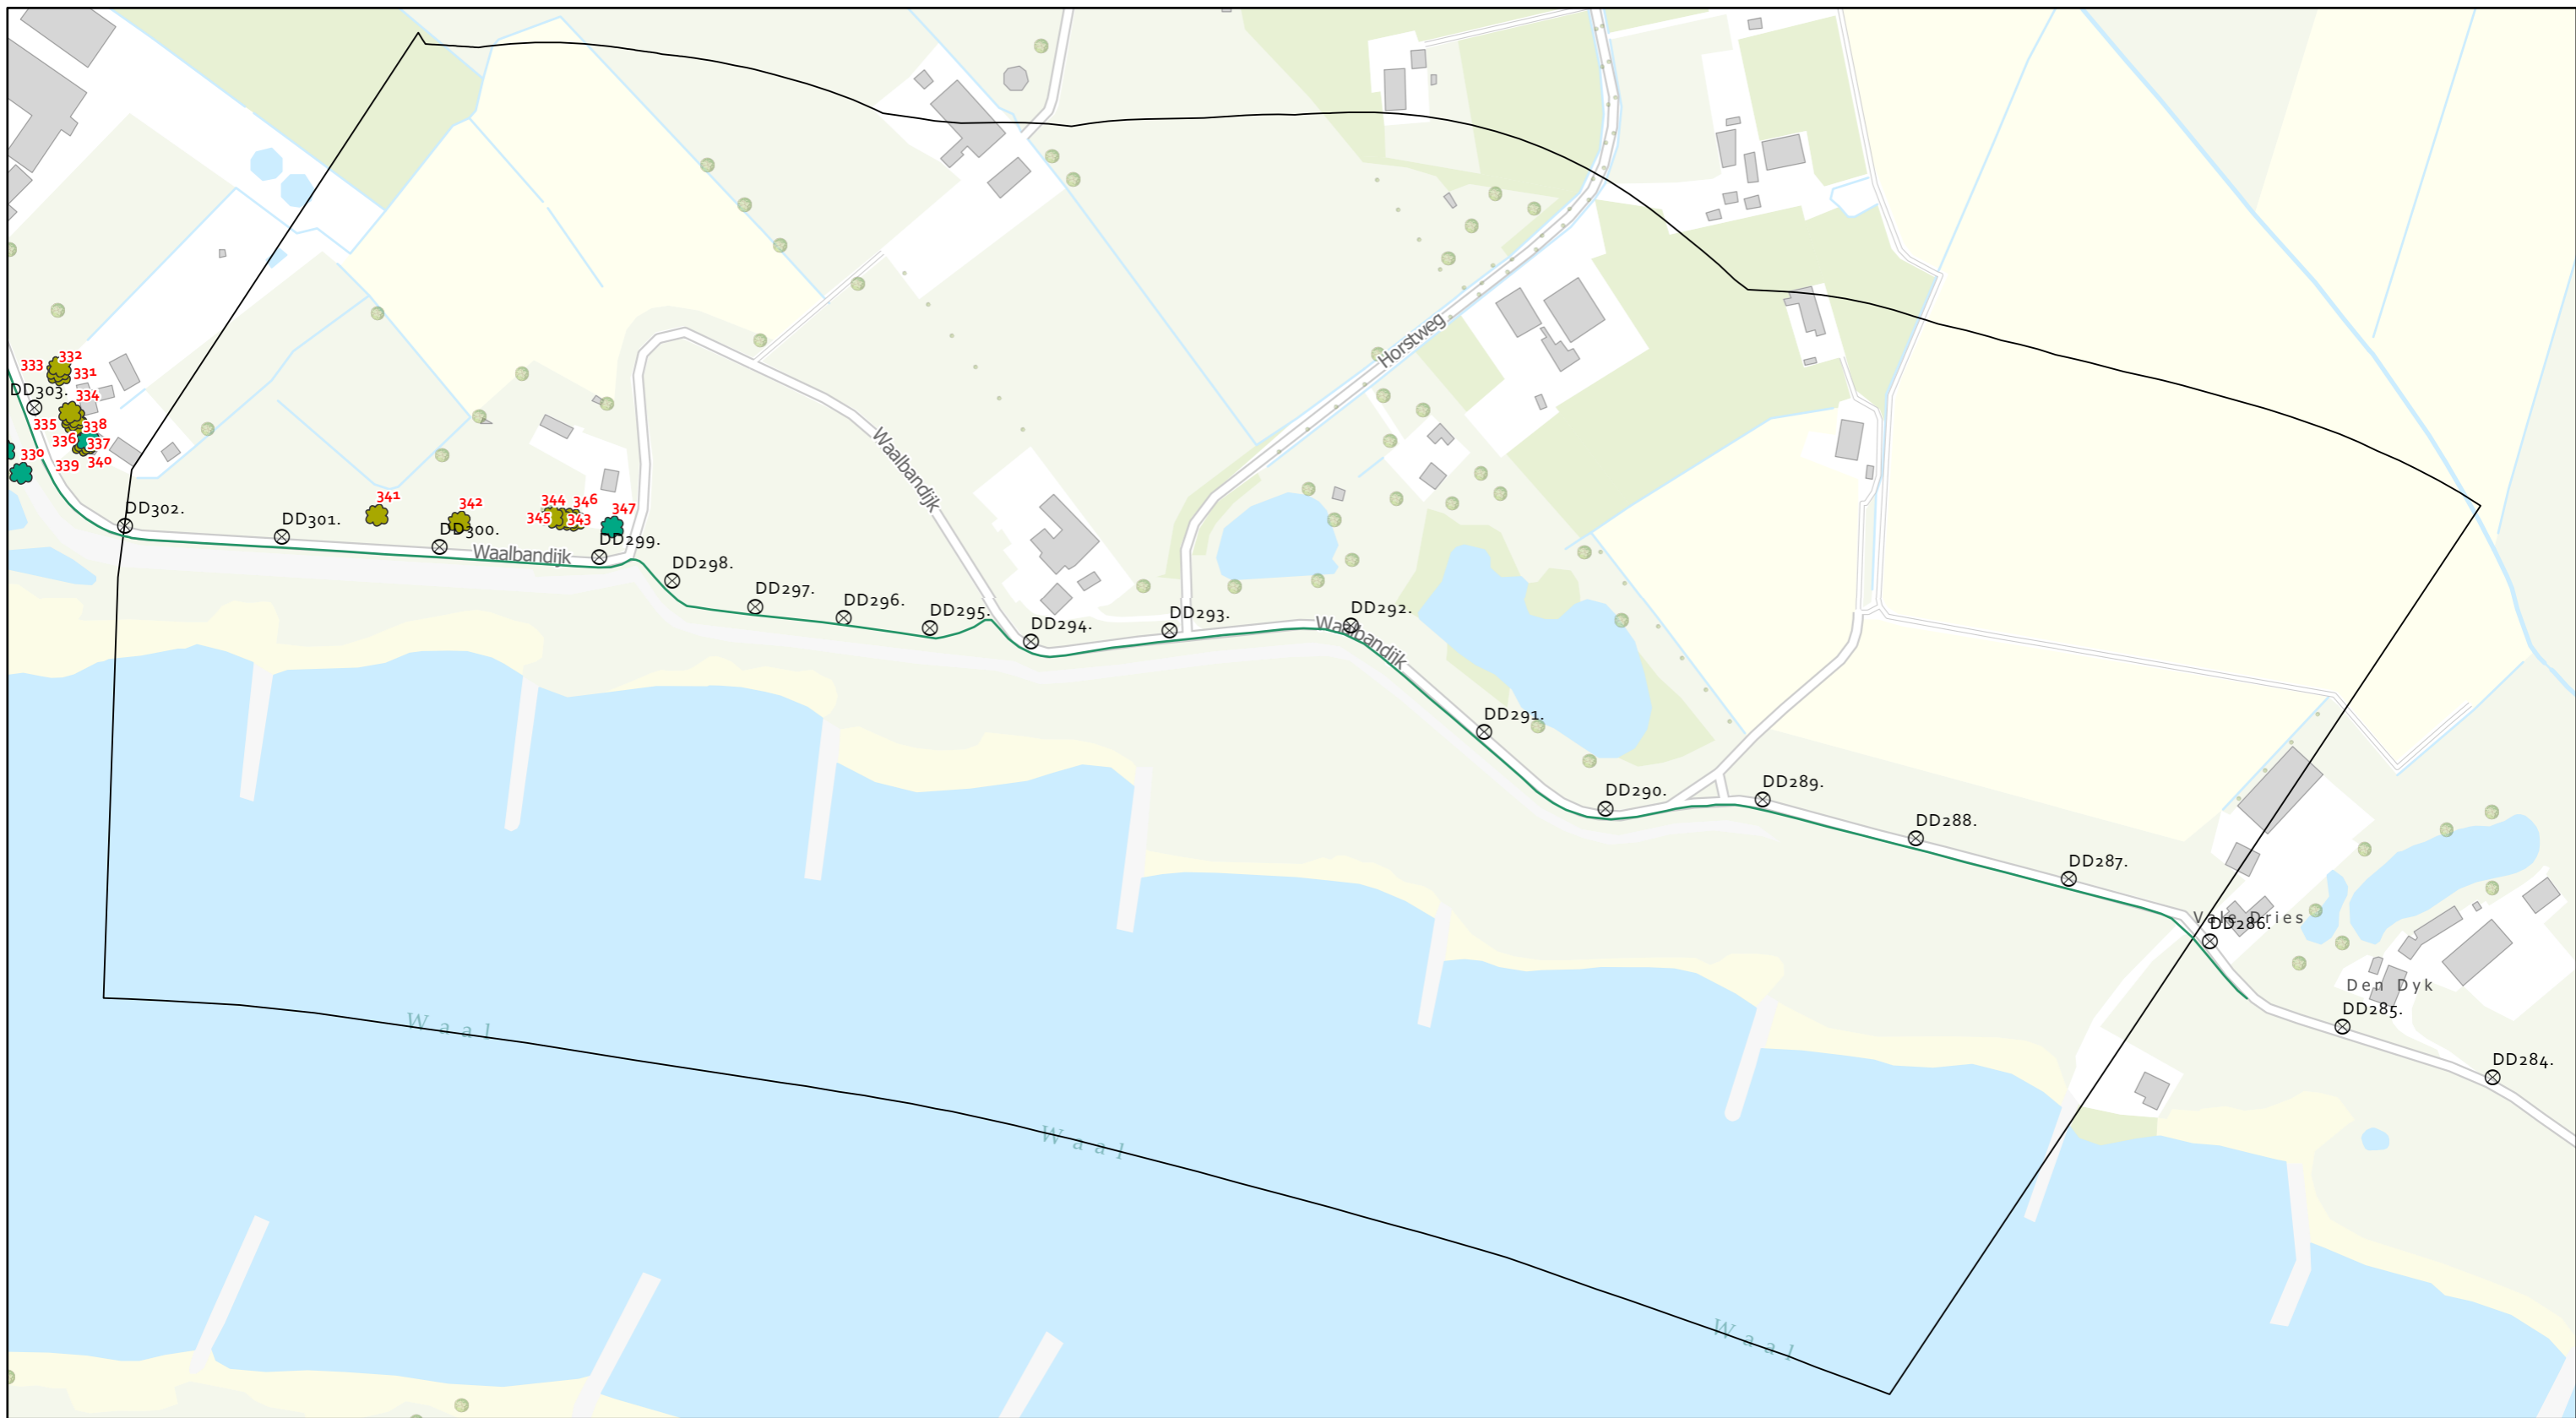


Kaart te kappen bomen en te verwijderen houtopstanden

Dijkvak: Wely

Datum: 20/07/2022

Schaal: 1:4,000

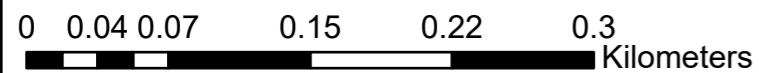

- ⊗ Dijkpalen
- Dijkvakken
- Dijk
- 🌳 APV vergunningplichtig
- 🌳 Wnb meldingsplichtig, herplant elders
- 🌳 Wnb meldingsplichtig, herplant op huidige plek
- 🌳 Niet vergunnings- of Wnb-meldingsplichtig, herplant indien mogelijk. Locatie n.t.b.
- 🌳 Herplantlocatie Wnb-meldingsplichtige bomen
- 🌳 Houtopstanden

