


Constructie nr: 1

Constructiezone nr: 8

Dijkvak Dodewaard & Snor

Datum: 22/09/2022

Schaal: 1:7,000

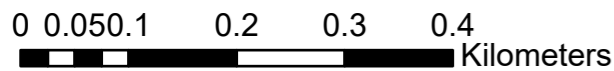


Constructies

— Stabiliteits pipingscherm teen

□ Kadastrale percelen

■ Constructiezone

● Dijkpalen

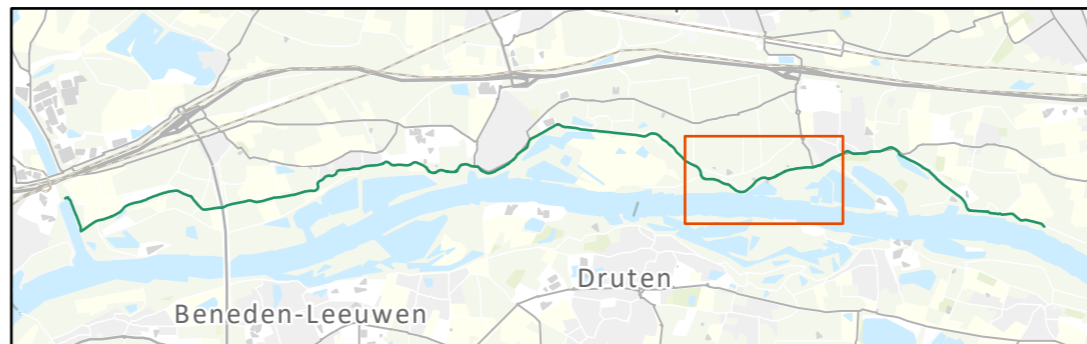


Perceelnummers:

KADTOTAAL

DDW00B002277G0000

DDW00B002364G0000

DDW00B002484G0000

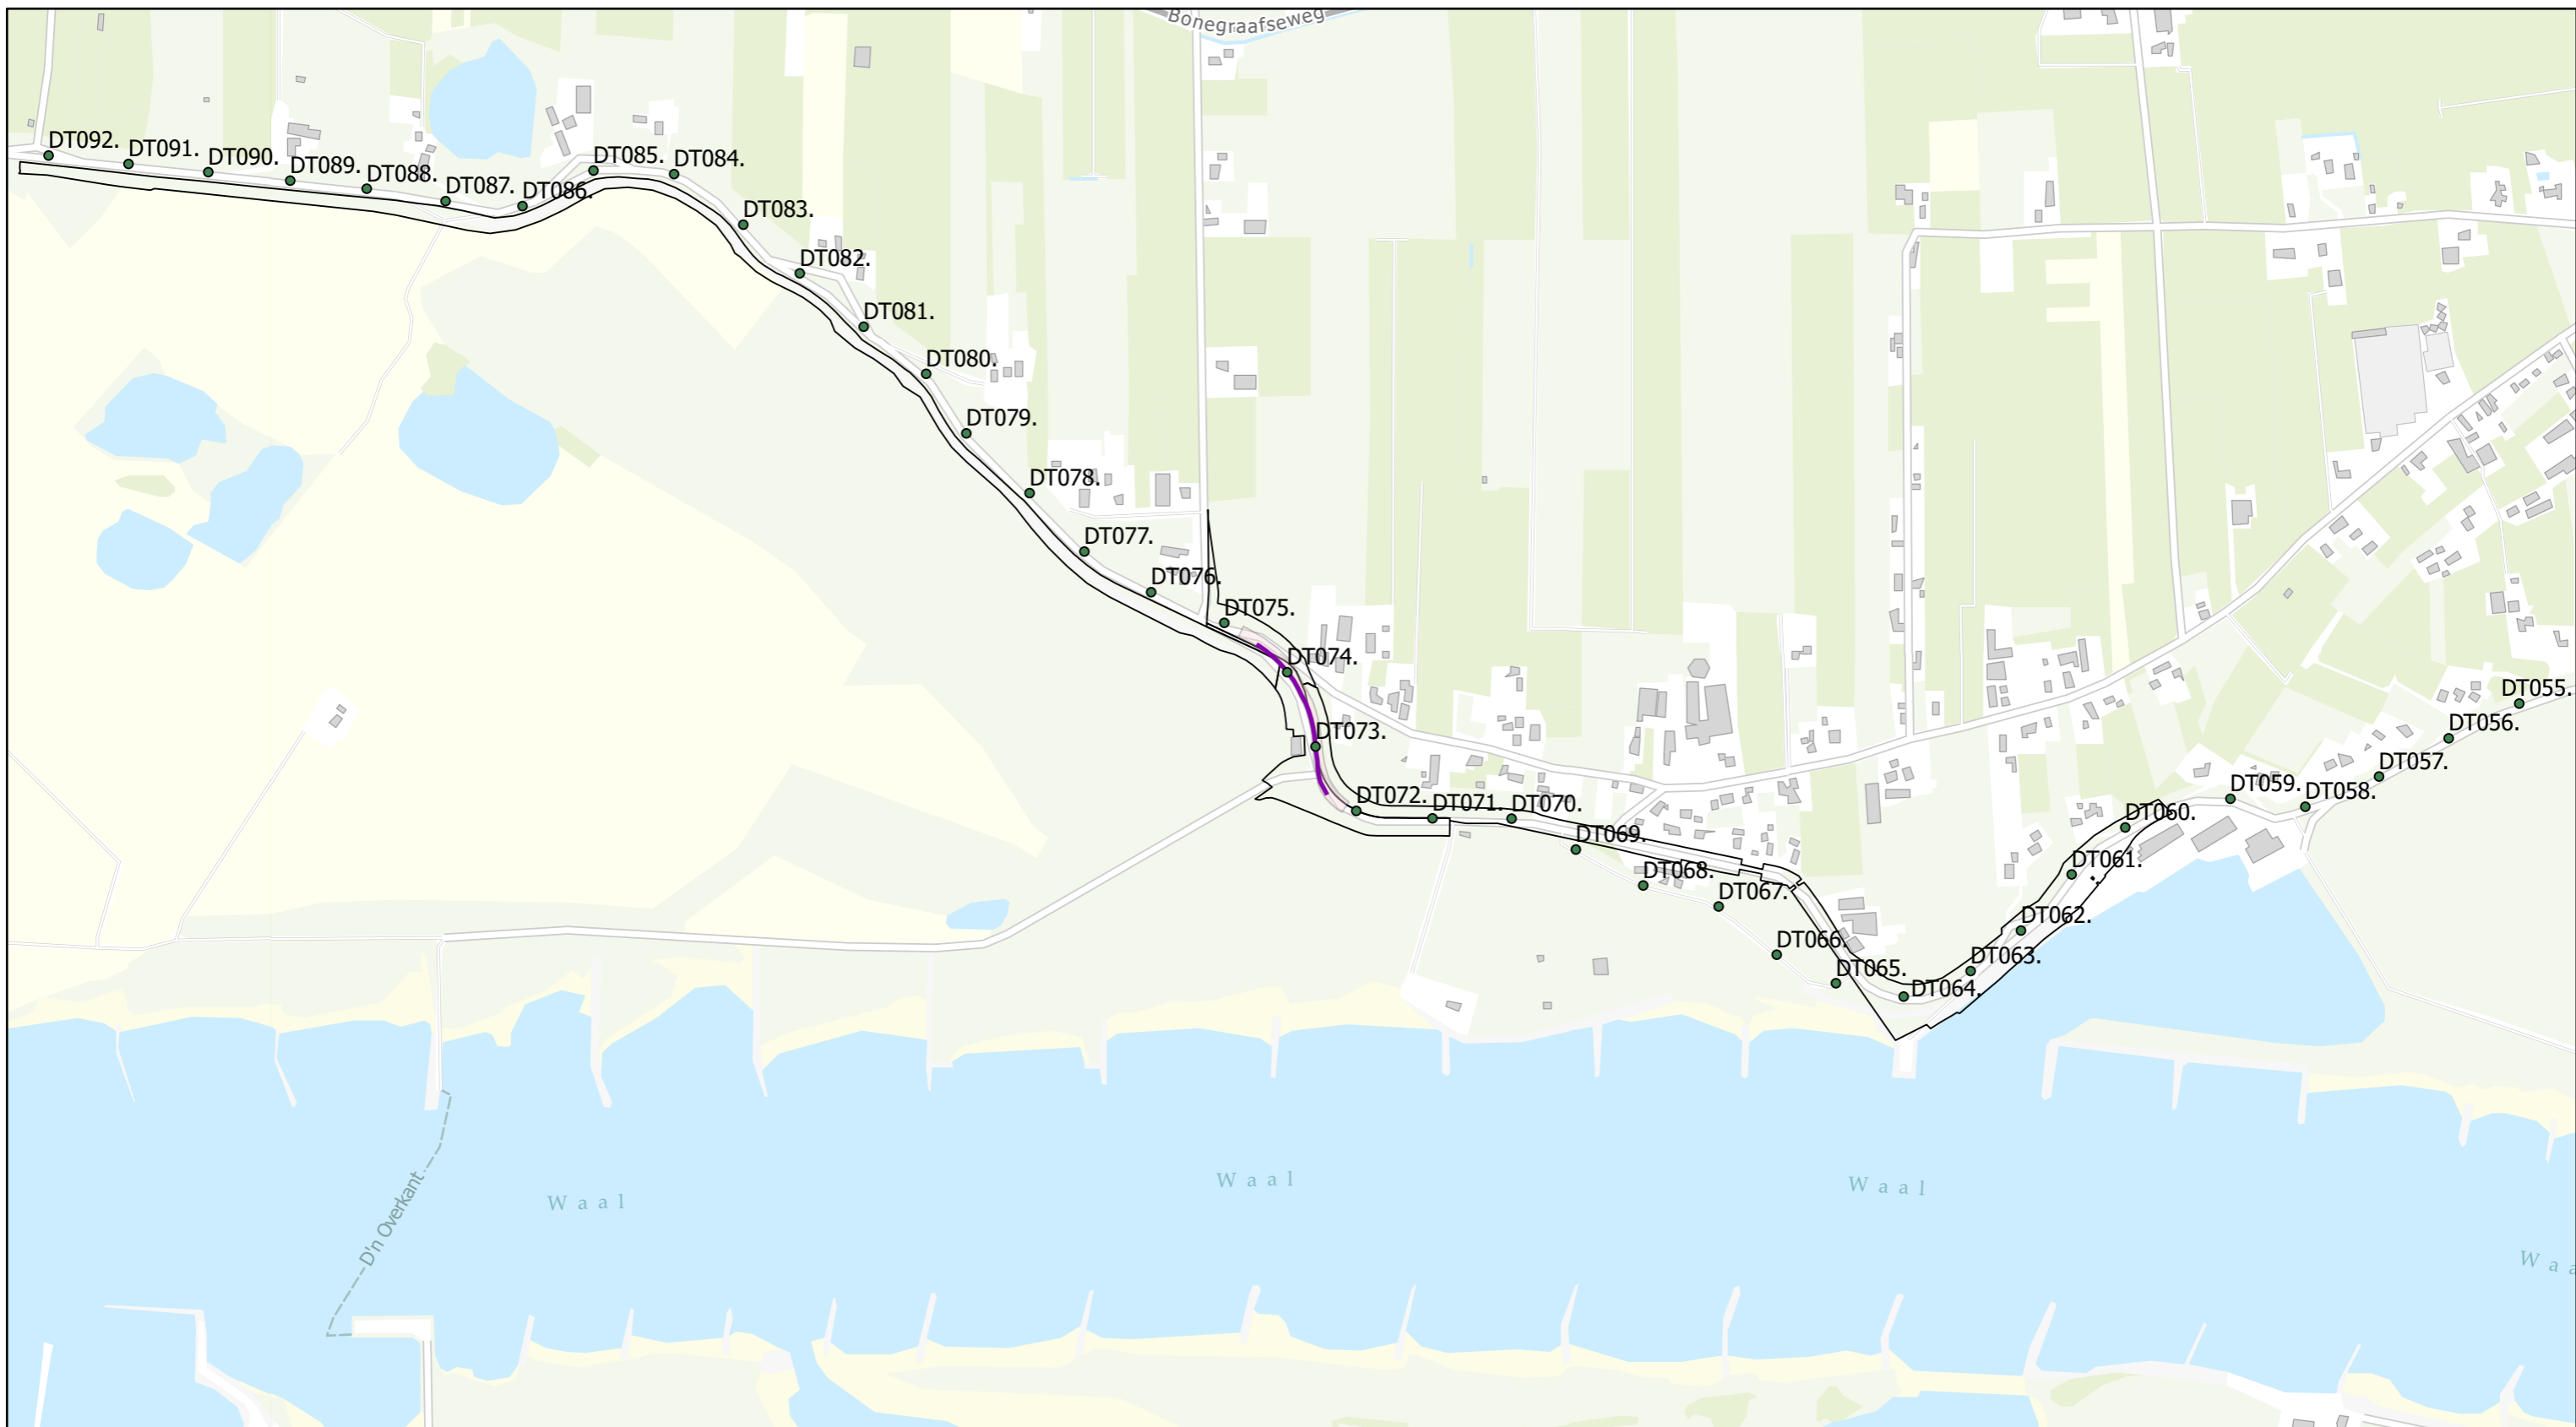


Constructie nr: 2

Constructiezone nr: 9





Dijkvak Snor & Eldik

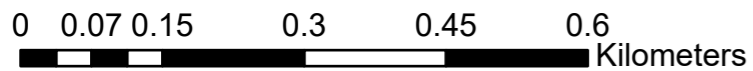
Datum: 22/09/2022

Schaal: 1:8,000




Constructies

-  Stabiliteits pipingscherm kruin
-  Kadastrale percelen
-  Constructiezone
-  Dijkpalen

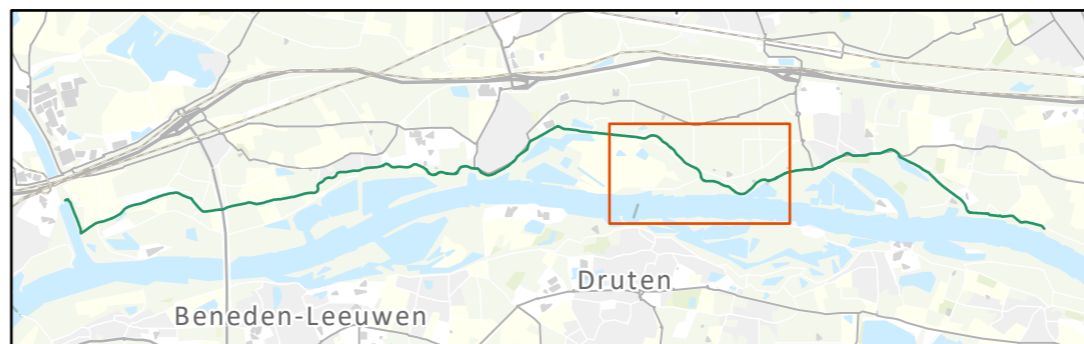

Perceelnummers:

KADTOTAAL
DDW00B002484G0000
DDW00C000855G0000
OTN00C000779G0000
OTN00C000797G0000

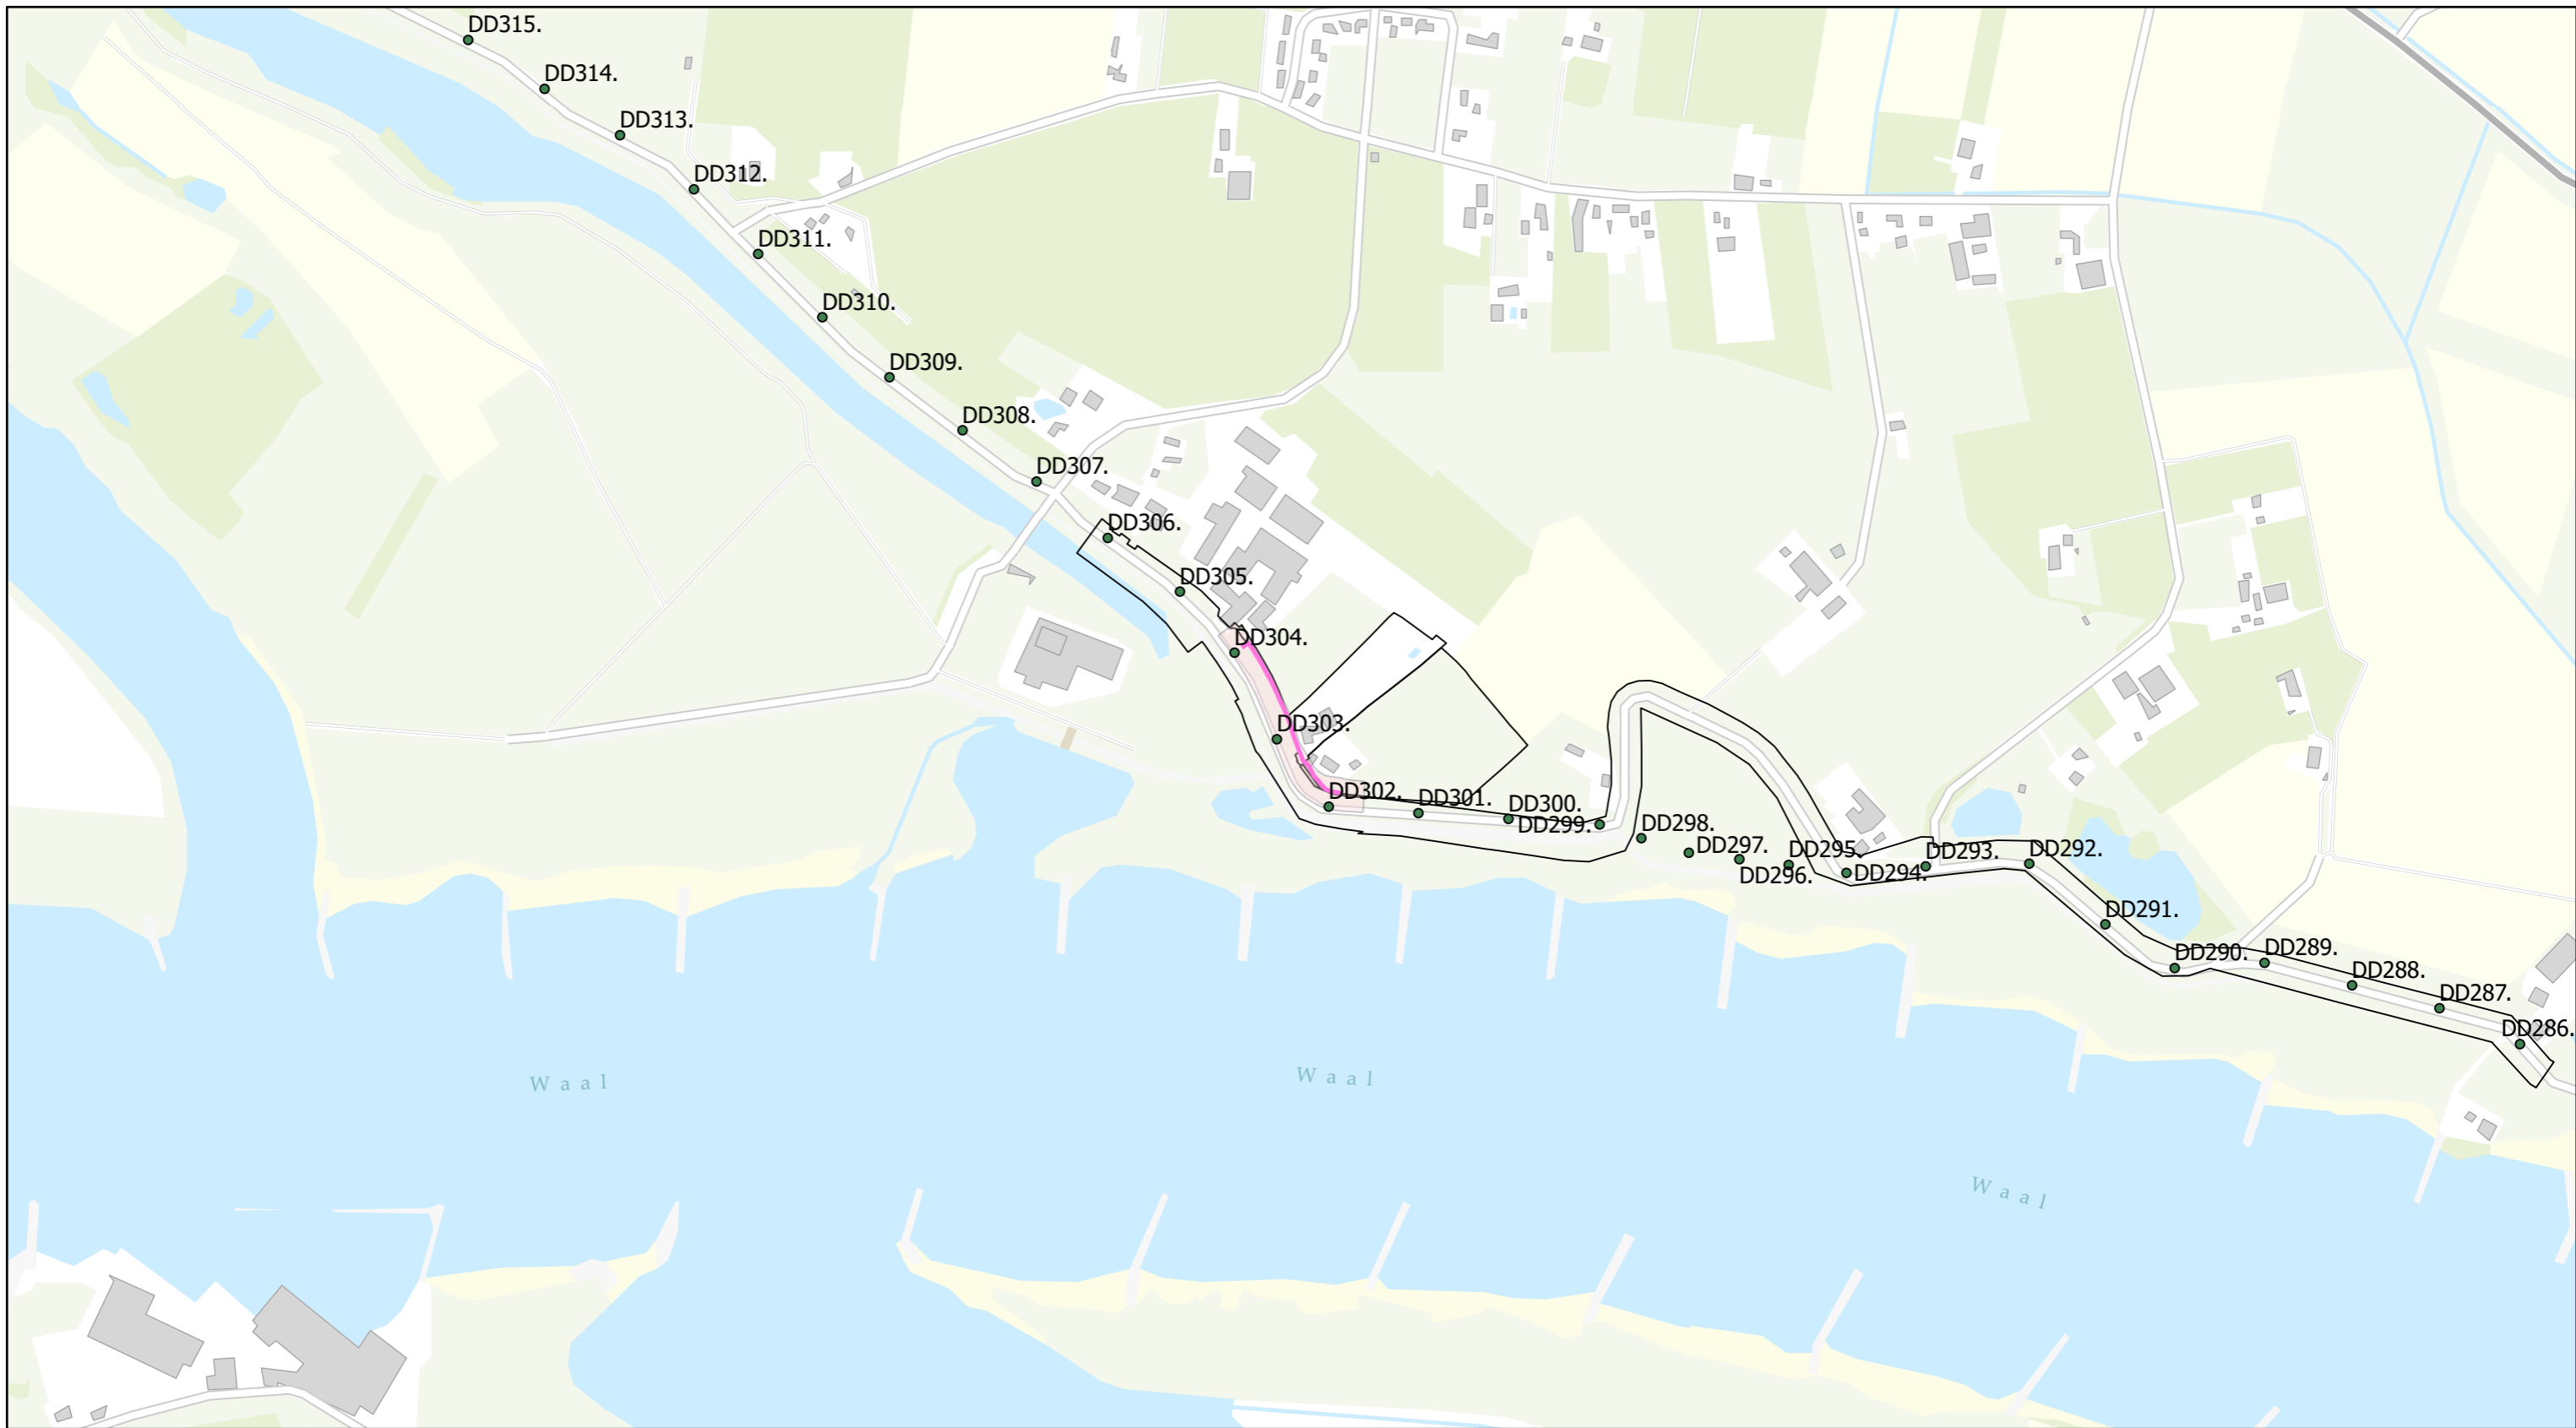


Constructie nr: 3

Constructiezone nr: 4

Dijkvak Wely & Dodewaard


Datum: 22/09/2022

Schaal: 1:7,000

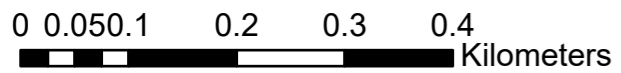


Constructies

- Stabiliteits pipingscherm teen
- Kadastrale percelen
- Constructiezone
- Dijkpalen

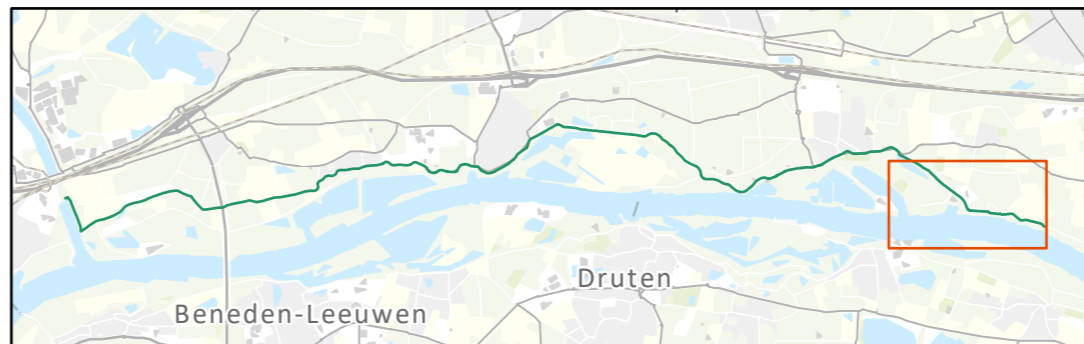

Perceelnummers:

KADTOTAAL
DDW00D001099G0000
DDW00D001101G0000
DDW00D001558G0000
DDW00D001559G0000
DDW00D001562G0000

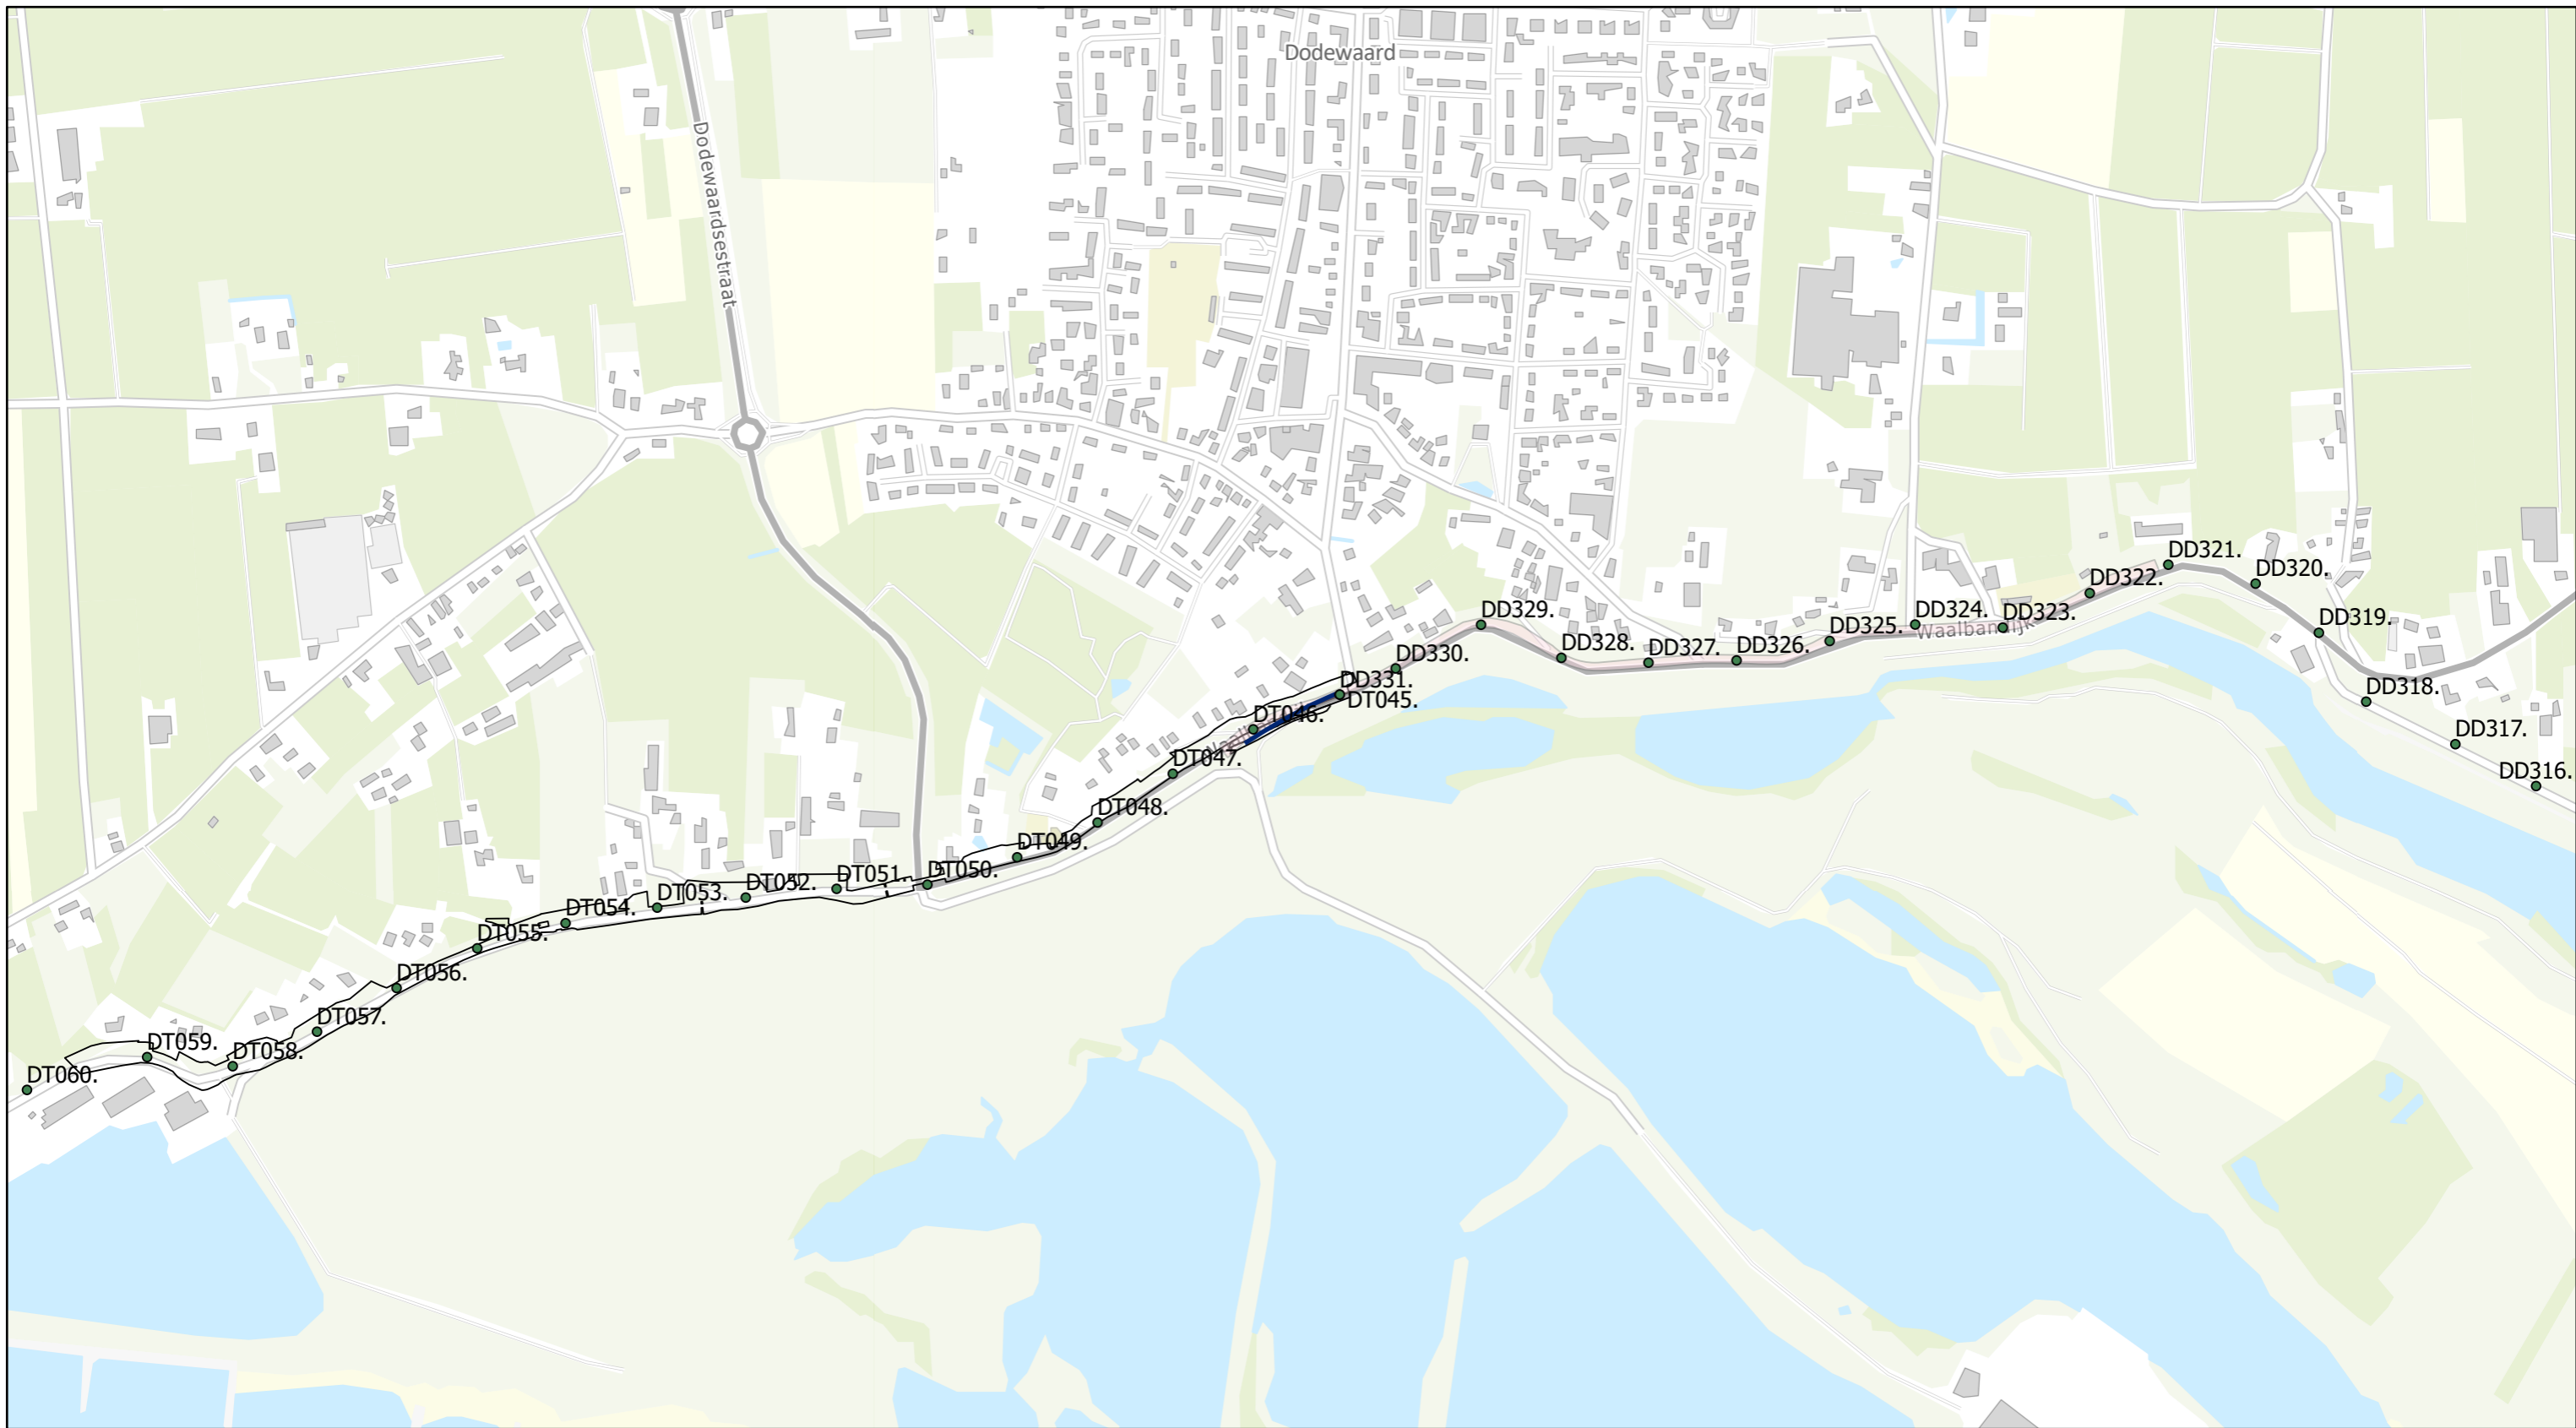


Constructie nr: 4

Constructiezone nr: 7


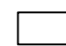


Dijkvak Dodewaard

Datum: 22/09/2022

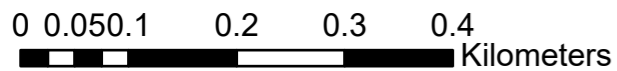Schaal: 1:7,000




Constructies

-  Stabiliteitsscherm kruin
-  Kadastrale percelen
-  Constructiezone
-  Dijkpalen



Perceelnummers:

KADTOTAAL
DDW00B001983G0000
DDW00B002364G0000
HIE00D000452G0000

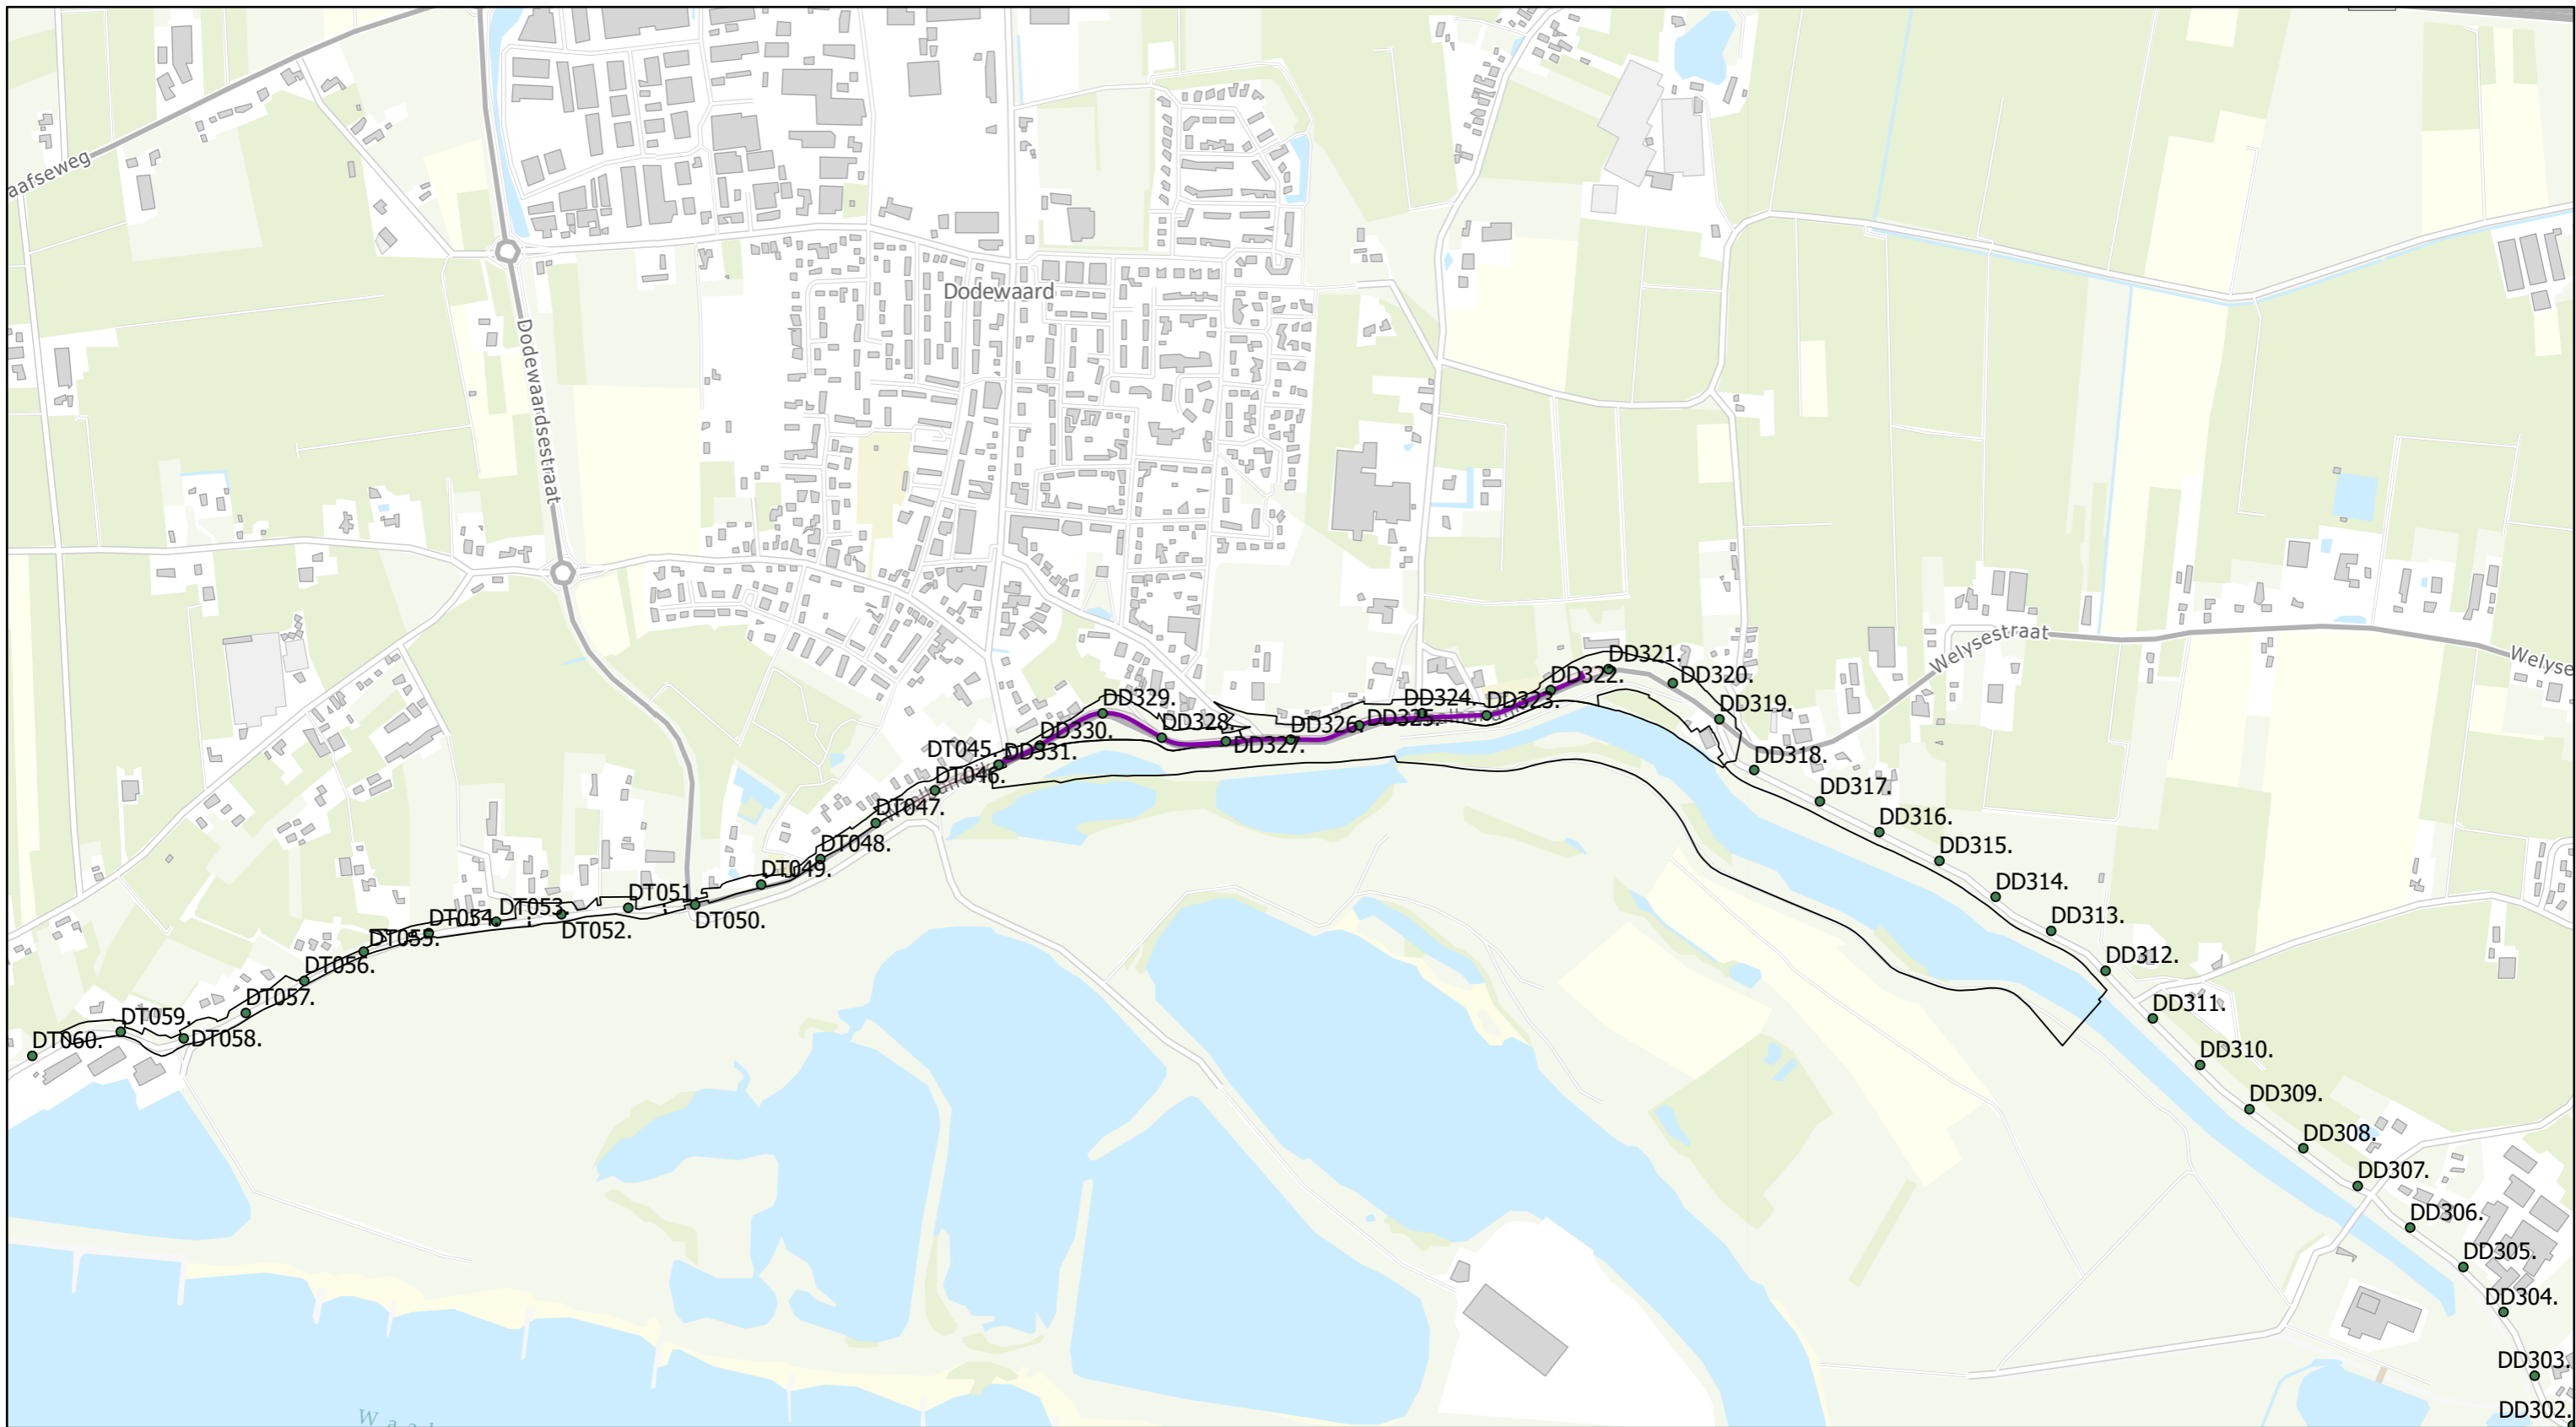


Constructie nr: 5

Constructiezone nr: 7





Dijkvak Dodewaard

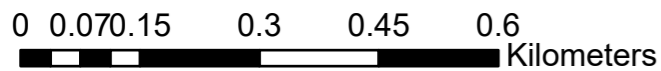Datum: 22/09/2022

Schaal: 1:9,500




Constructies

-  Stabiliteits pipingscherm kruin
-  Kadastrale percelen
-  Constructiezone
-  Dijkpalen



Perceelnummers:

KADTOTAAL
DDW00B002364G0000
DDW00D001084G0000
HIE00D000480G0000
HIE00D000486G0000

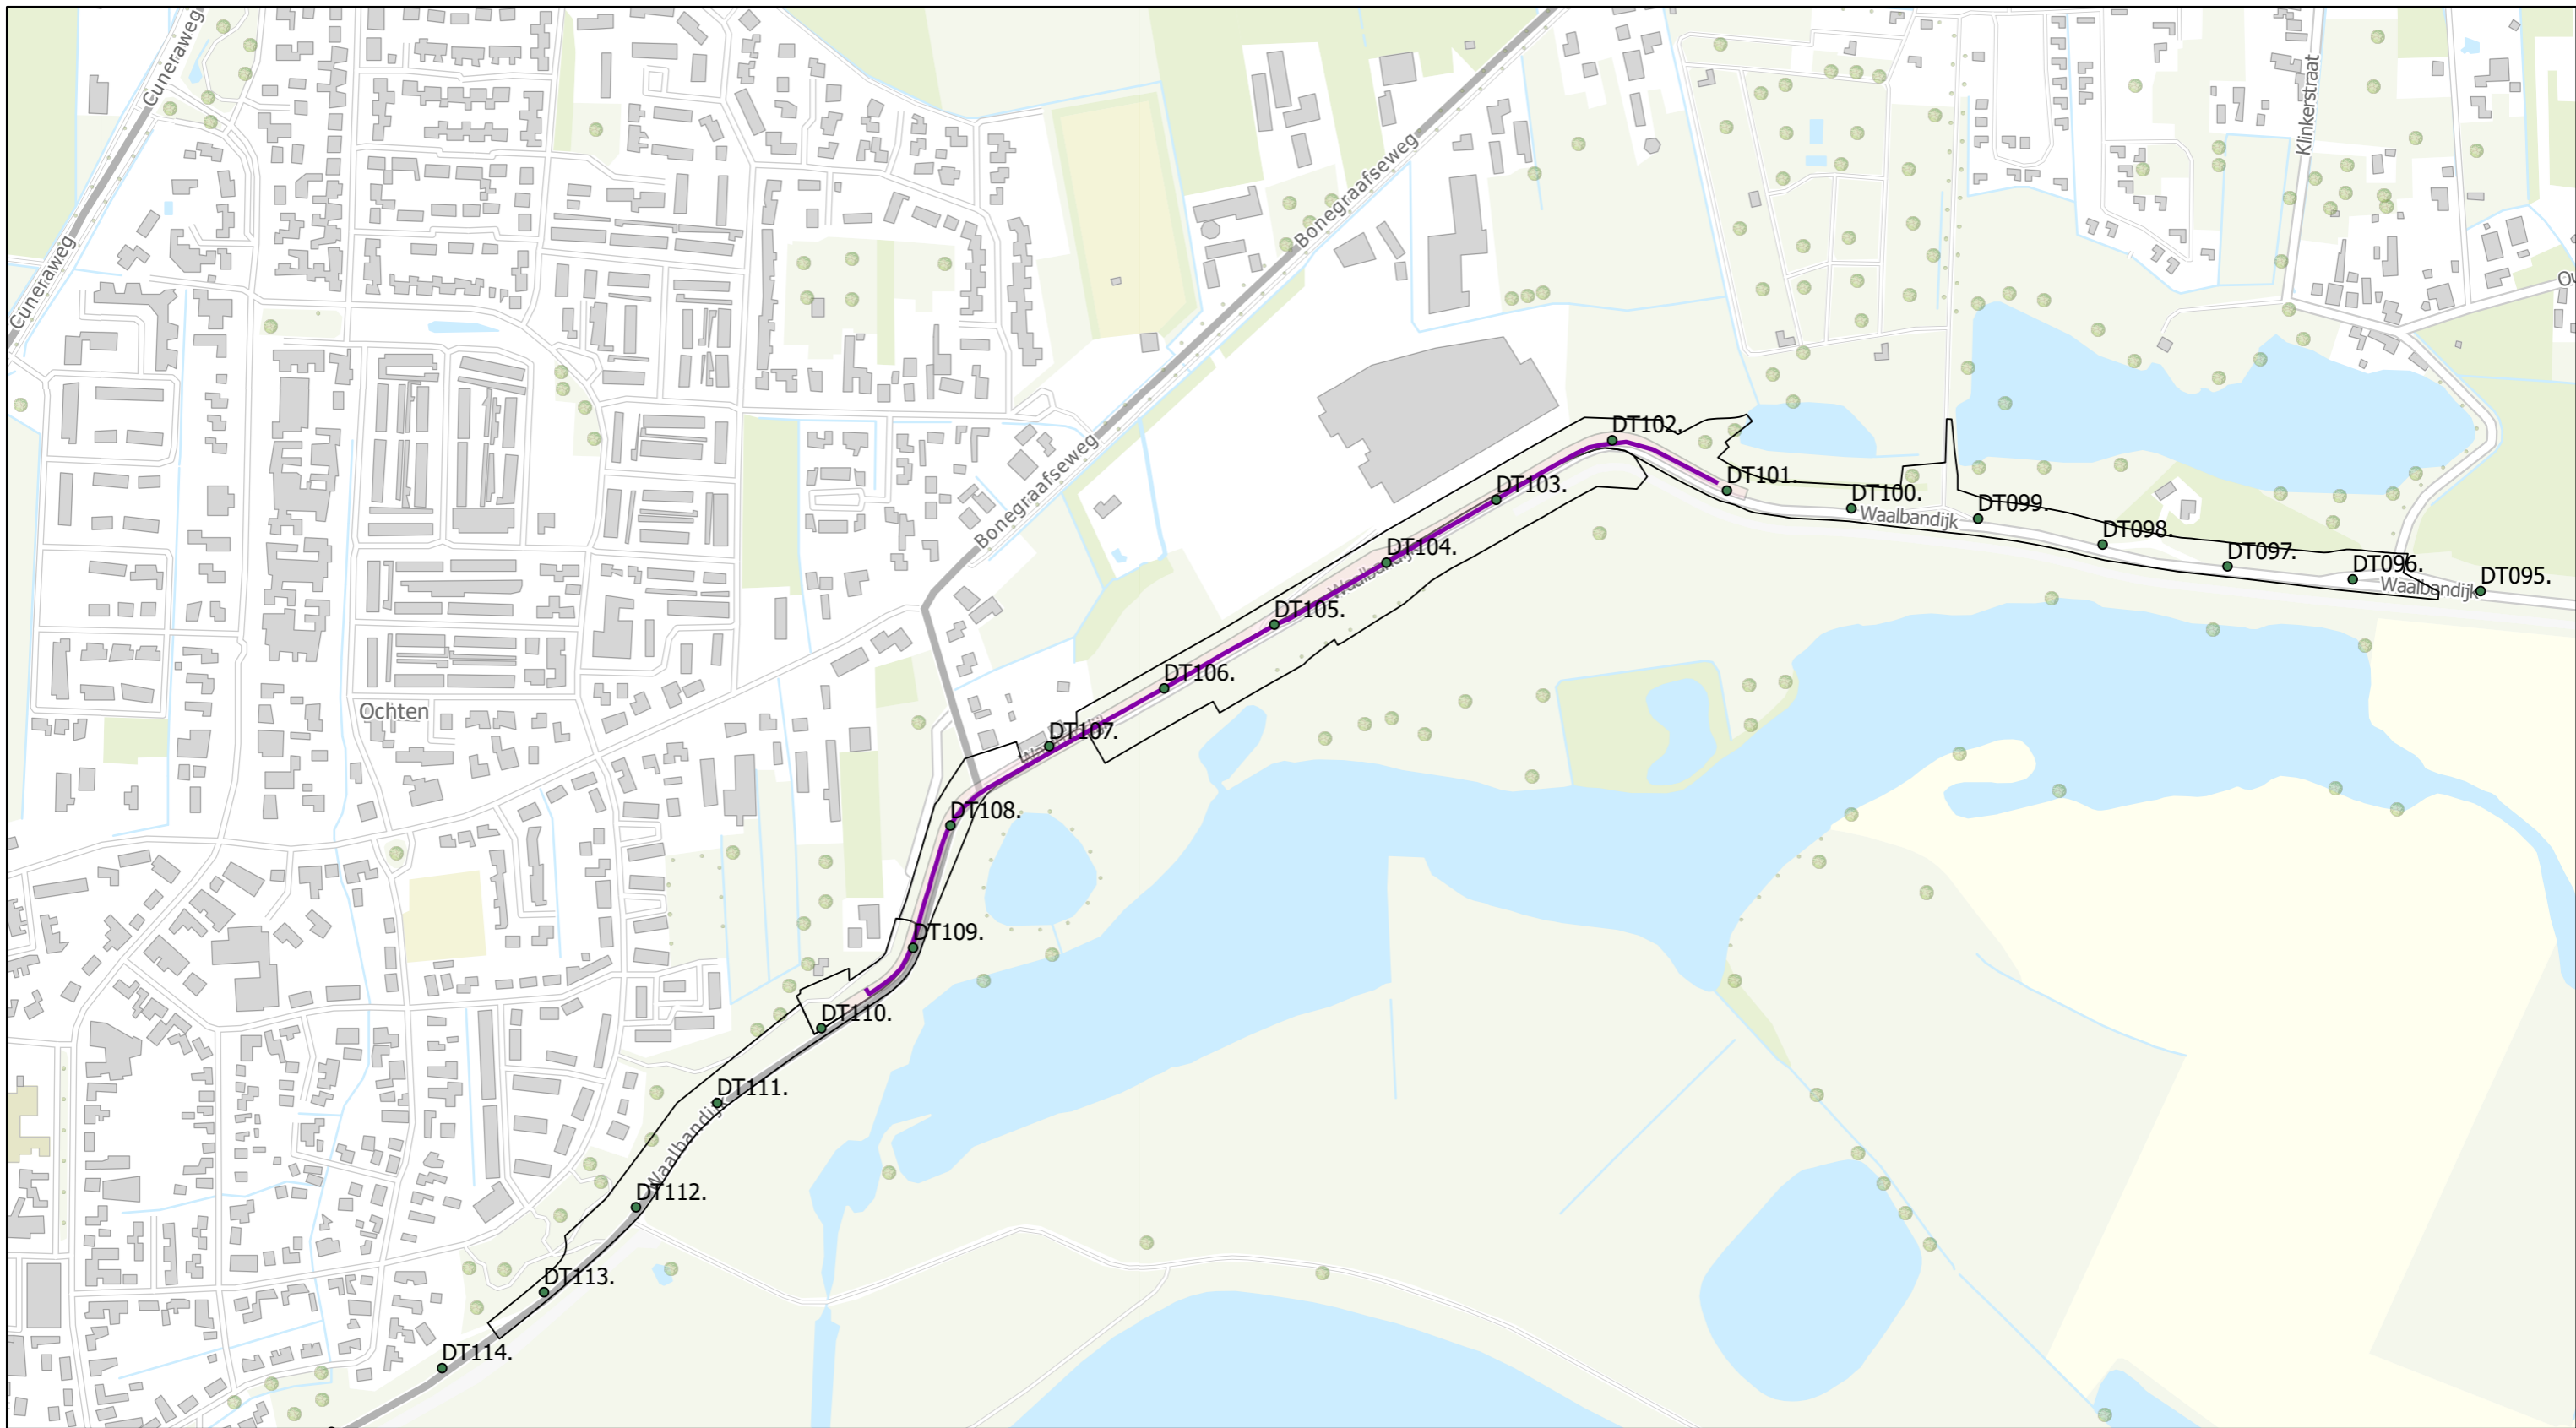


Constructie nr: 6

Constructiezone nr: 11





Dijkvak Ochten

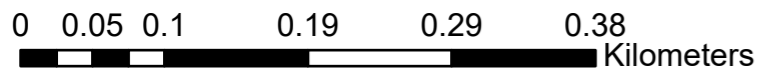
Datum: 22/09/2022

Schaal: 1:5,000




Constructies

-  Stabiliteits pipingscherm kruin
-  Kadastrale percelen
-  Constructiezone
-  Dijkpalen

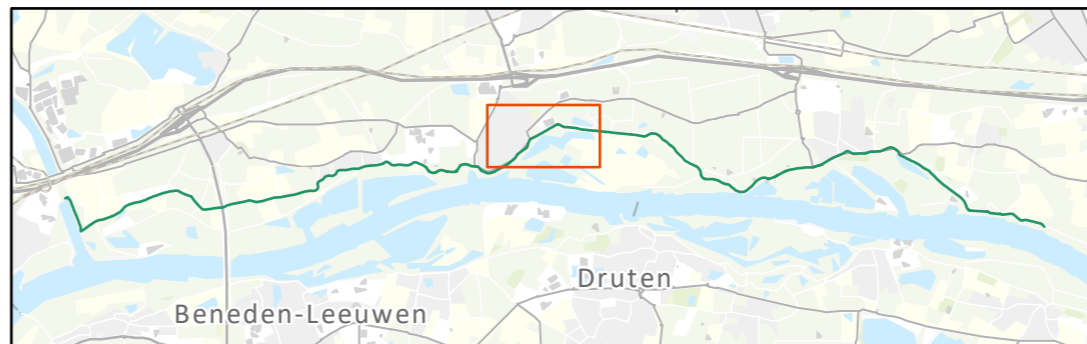

Perceelnummers:

KADTOTAAL
OTN00C000748G0000
OTN00F001916G0000
OTN00F001977G0000

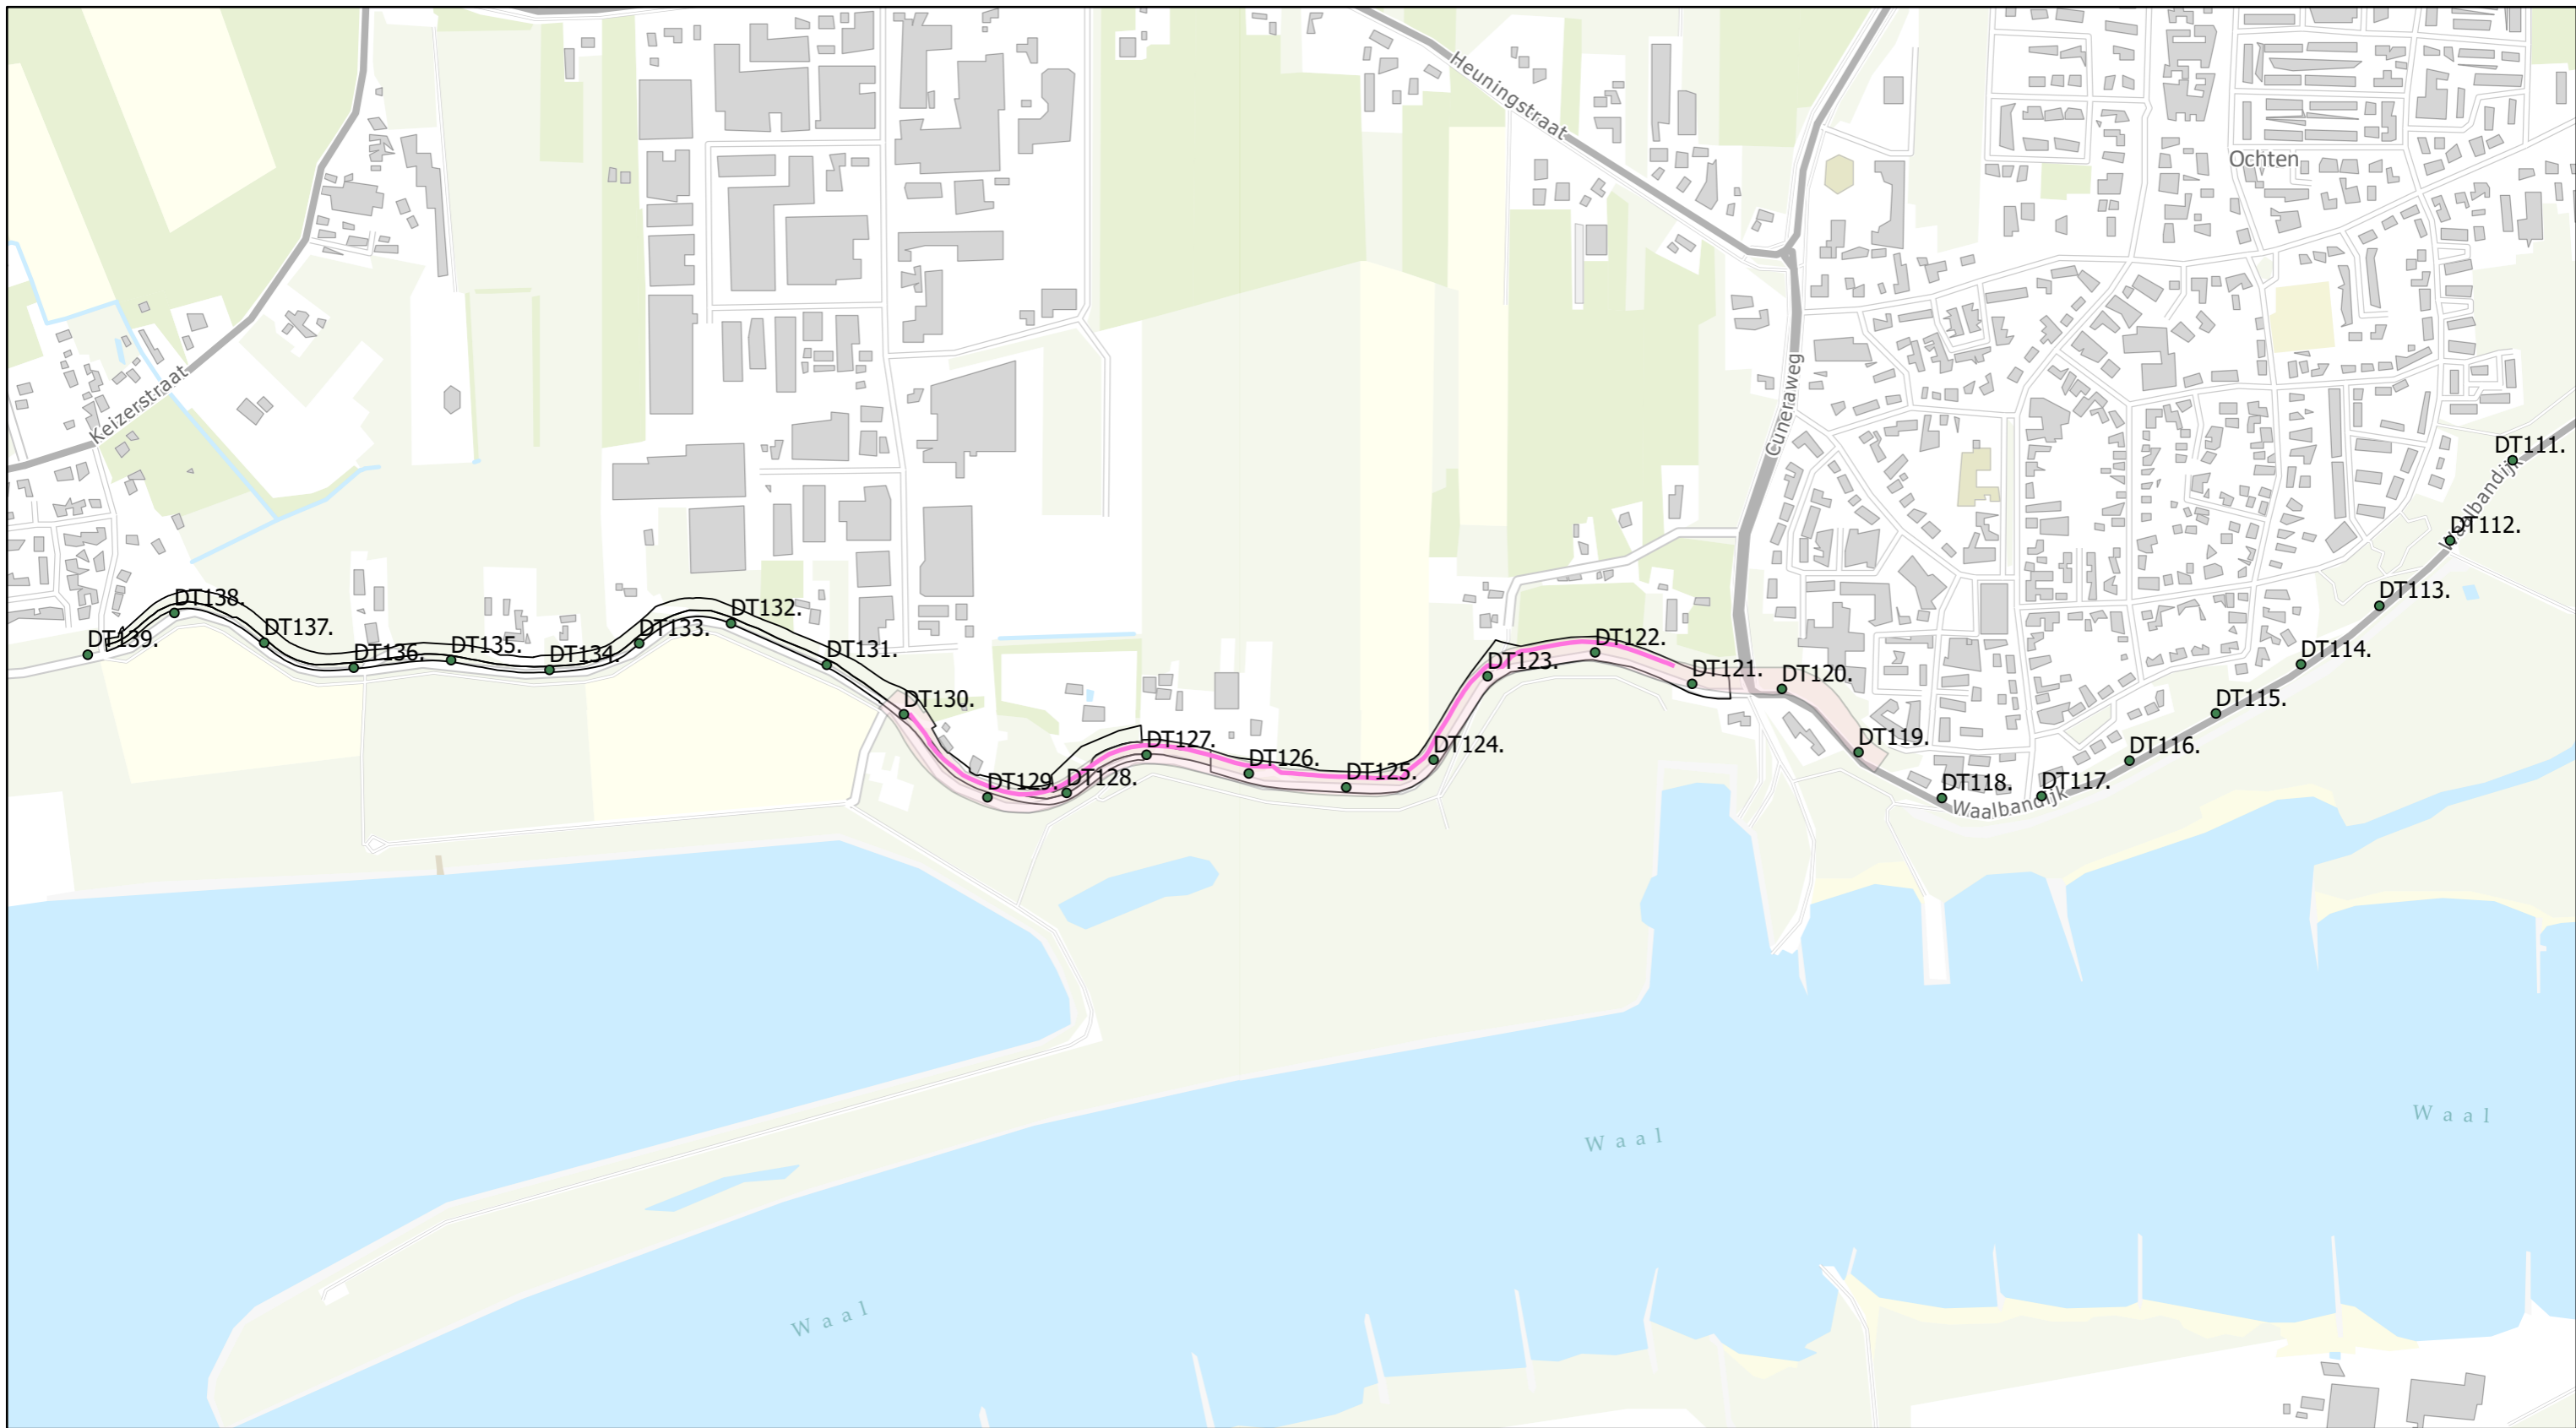


Constructie nr: 7

Constructiezone nr: 14

Dijkvak Veerhaven & Ijzendoorn


Datum: 22/09/2022

Schaal: 1:6,500

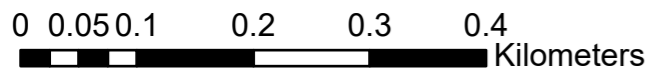

Constructies

- Stabiliteits pipingscherm teen
- Kadastrale percelen
- Constructiezone
- Dijkpalen

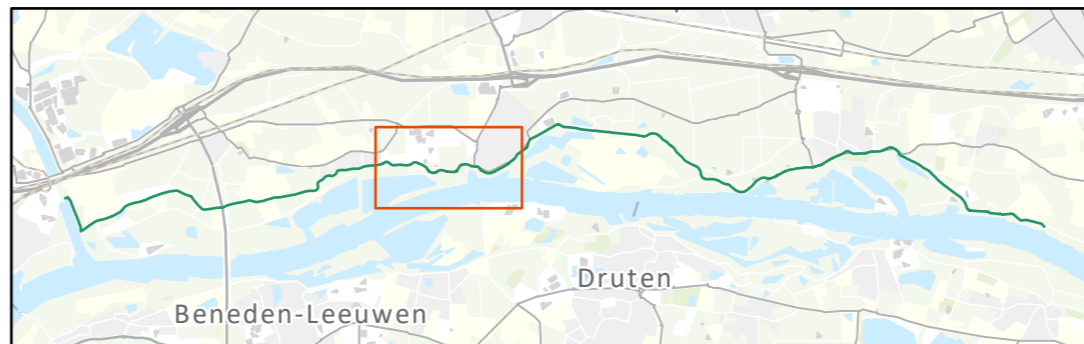

Perceelnummers:

KADTOTAAL
ETD00K000281G0000
ETD00K001087G0000
ETD00K001090G0000
ETD00K001140G0000
ETD00K001142G0000
OTN00F001993G0000




Constructie nr: 8

Constructiezone nr: 2





Dijkvak Wely

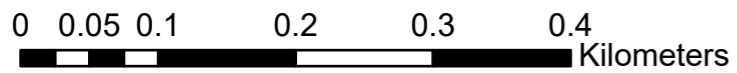
Datum: 22/09/2022

Schaal: 1:5,500




Constructies

-  Stabiliteits pipingscherm kruin
-  Kadastrale percelen
-  Constructiezone
-  Dijkpalen

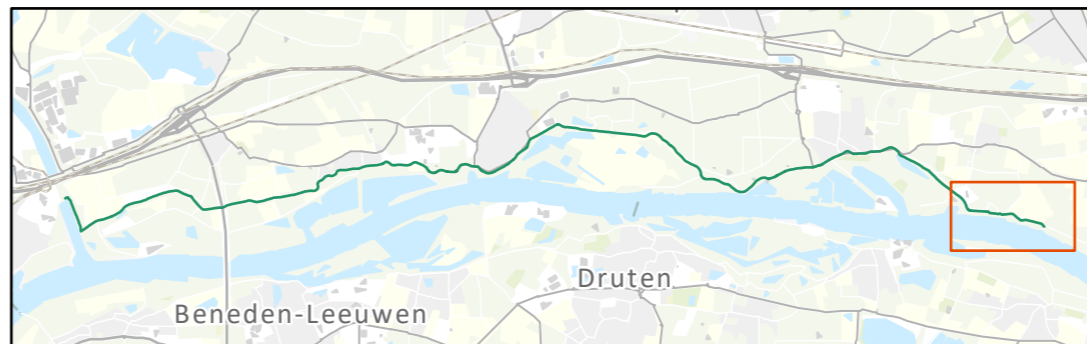

Perceelnummers:

KADTOTAAL
DDW00D001559G0000

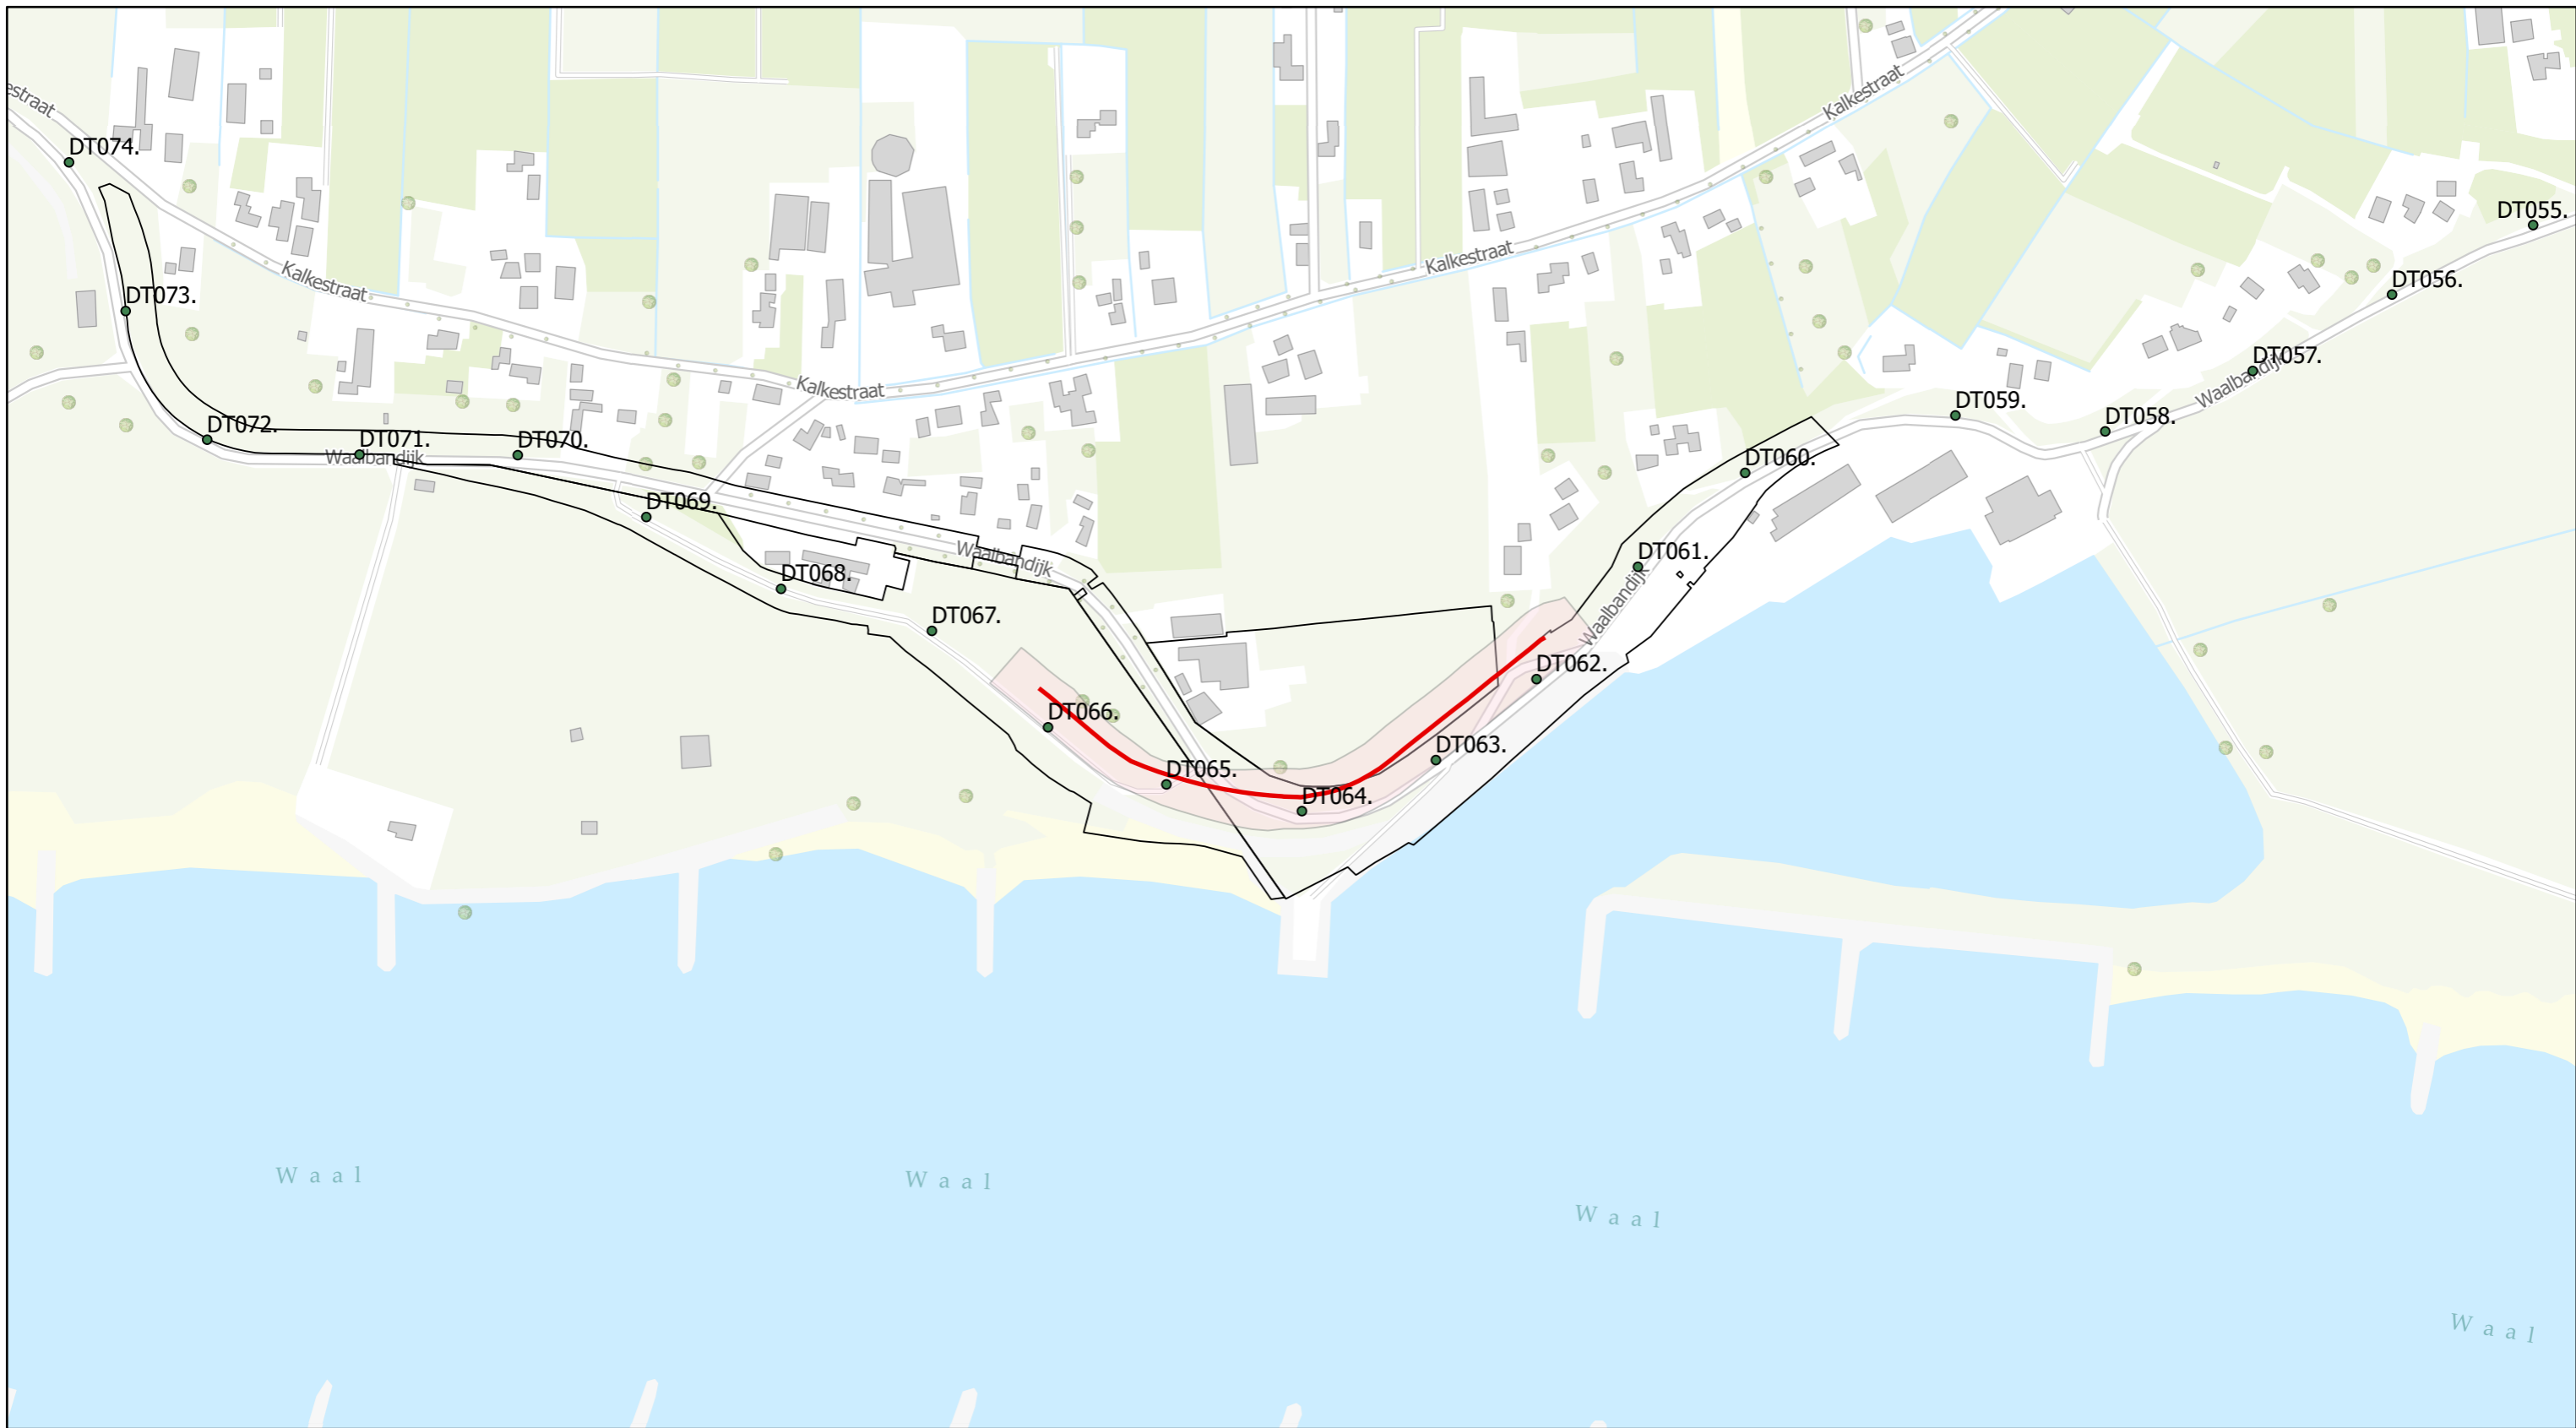


Constructie nr: 9

Constructiezone nr: 23

Dijkvak Snor


Datum: 22/09/2022

Schaal: 1:4,000

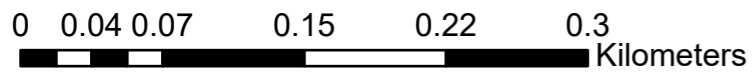

Constructies

- Pipingscherm
- Kadastrale percelen
- Constructiezone
- Dijkpalen

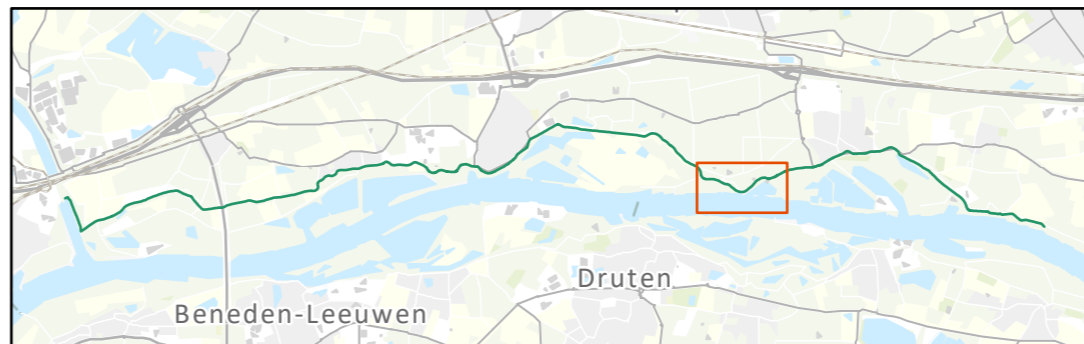

Perceelnummers:

KADTOTAAL
DDW00B002276G0000
DDW00B002484G0000
DDW00B002486G0000




Constructie nr: 10

Constructiezone nr: 3

Dijkvak Wely

Datum: 22/09/2022

Schaal: 1:6,000

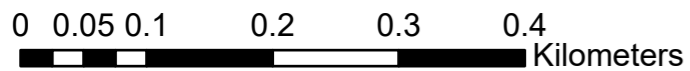

Constructies

— Pipingscherm

□ Kadastrale percelen

■ Constructiezone


● Dijkpalen



Perceelnummers:

KADTOTAAL

- DDW00D001559G0000
- DDW00D001561G0000
- DDW00D001562G0000
- DDW00D001563G0000
- DDW00D001564G0000

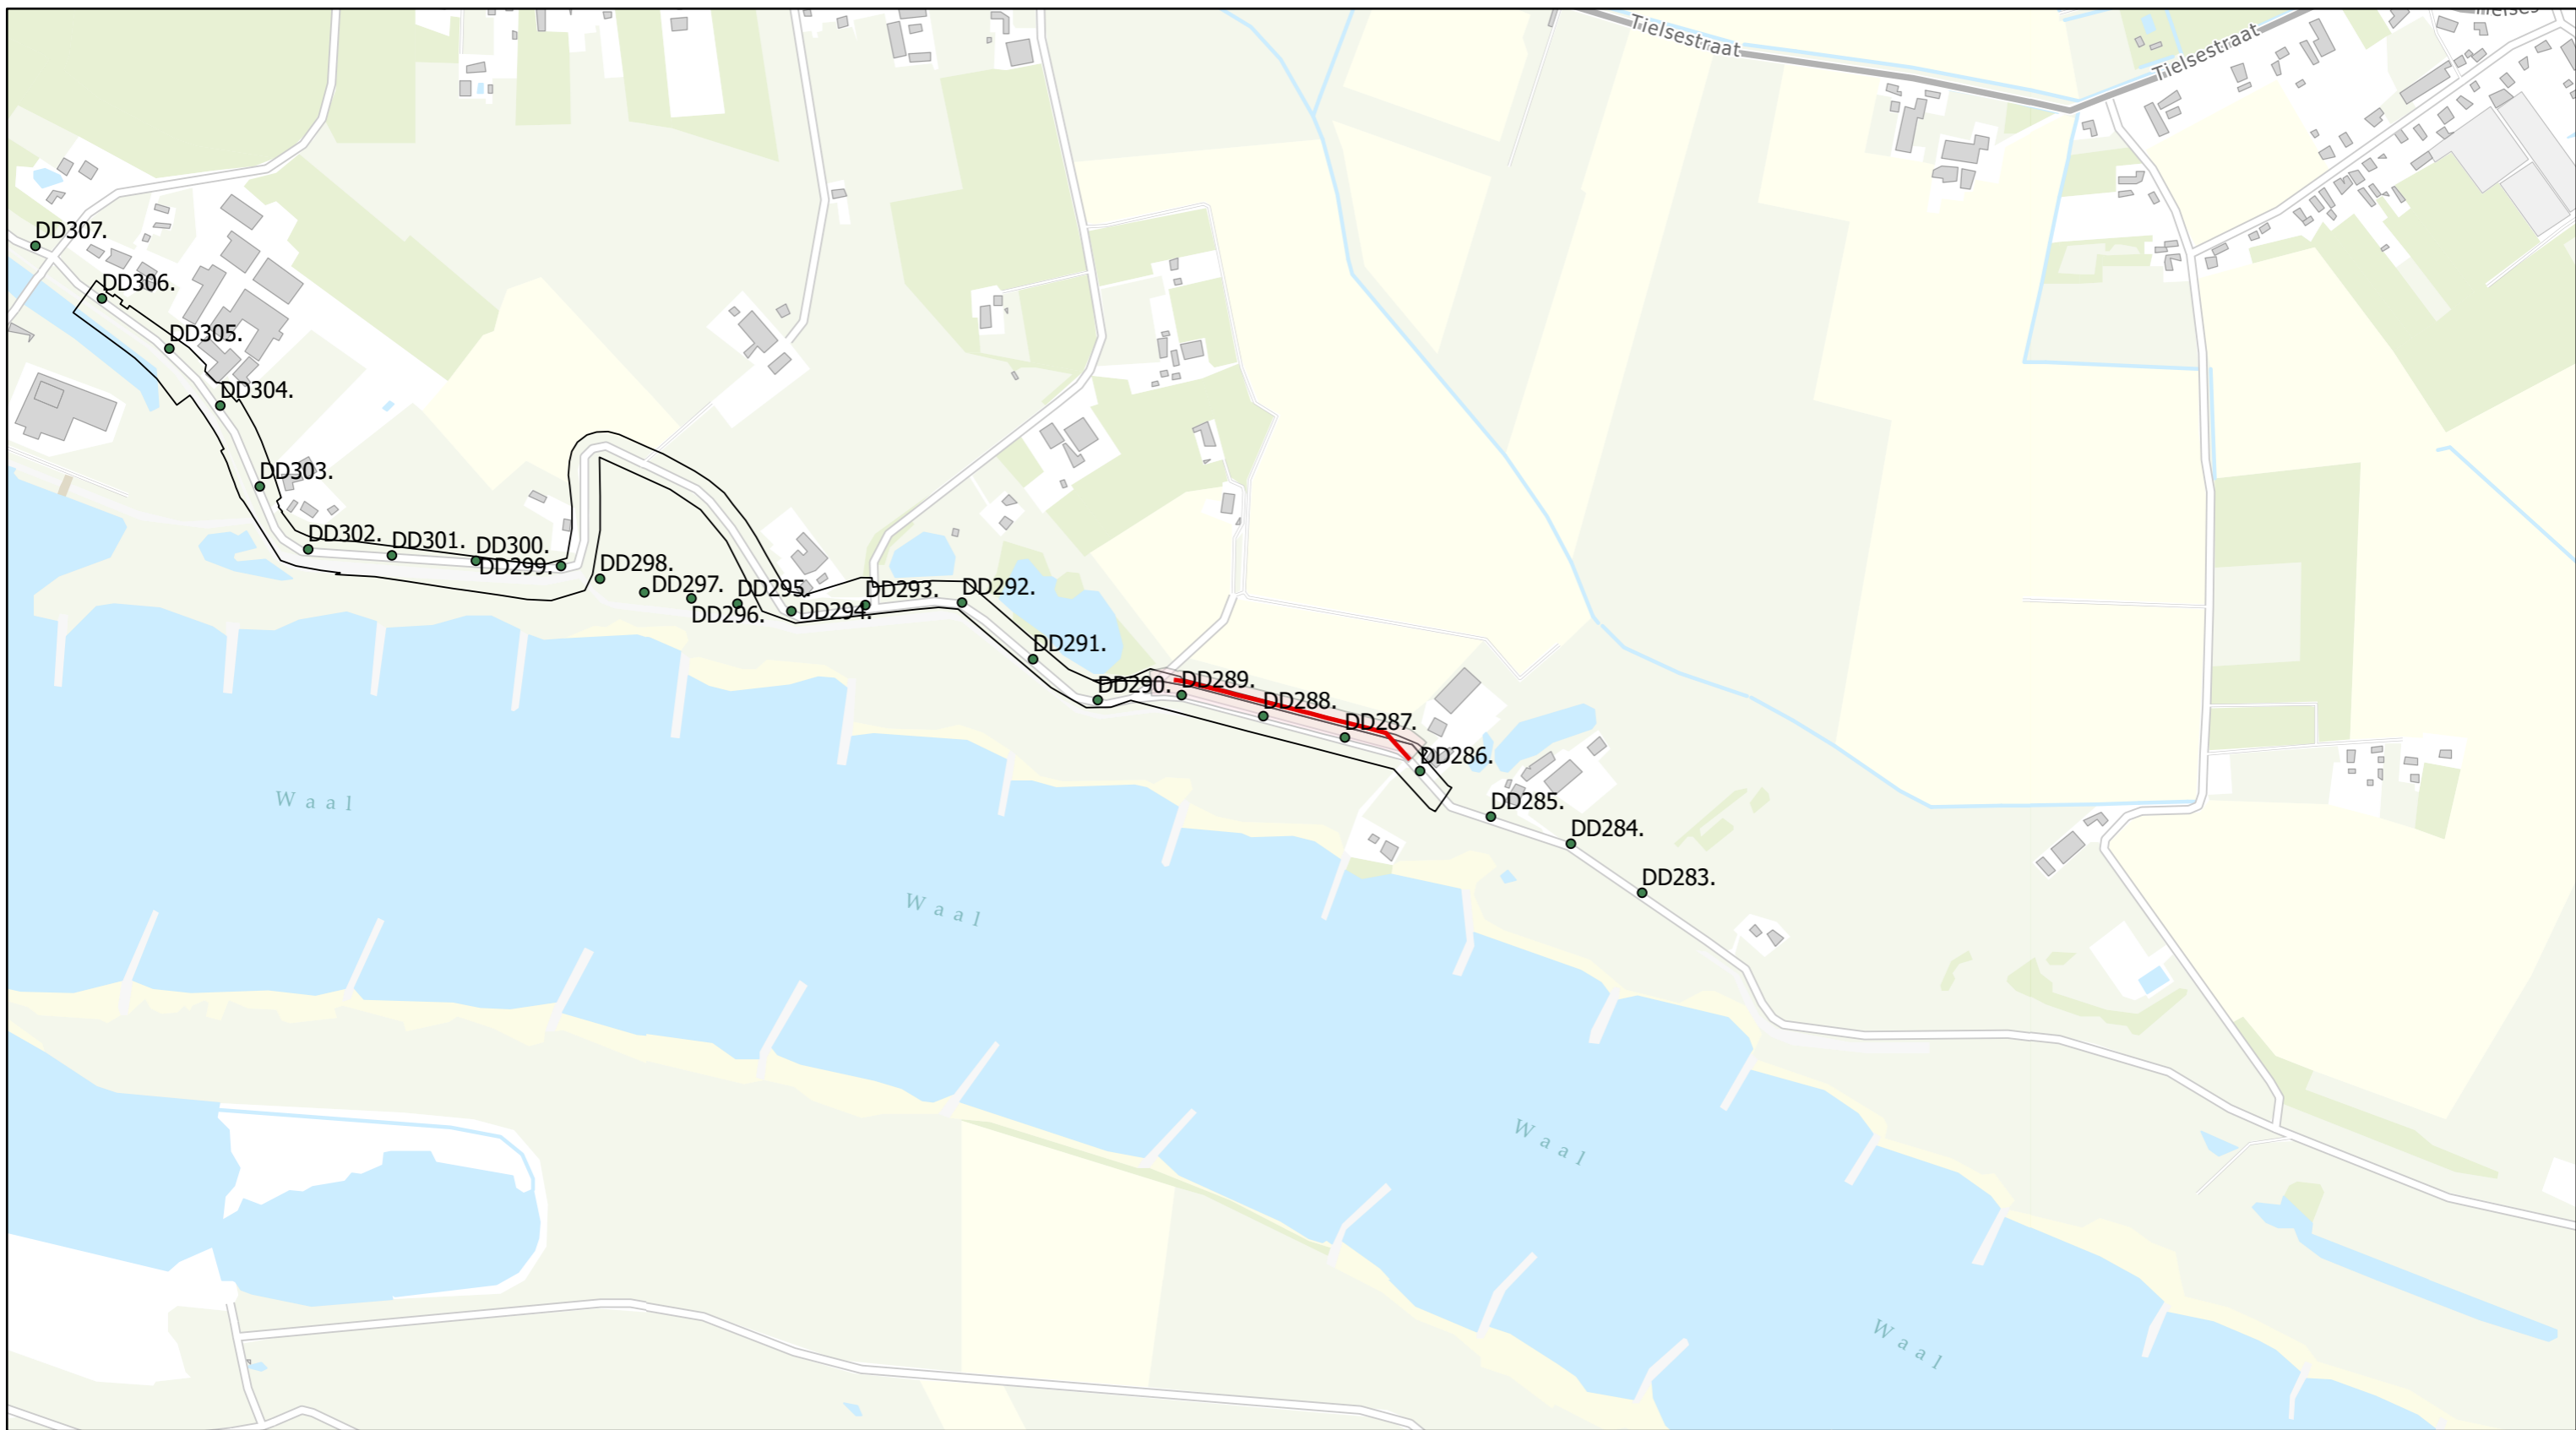


Constructie nr: 11

Constructiezone nr: 1

Dijkvak Wely

Datum: 22/09/2022

Schaal: 1:7,500

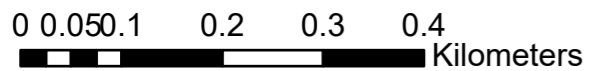


Constructies

- Pipingscherm
- Kadastrale percelen
- Constructiezone
- Dijkpalen



Perceelnummers:

KADTOTAAL
DDW00D001559G0000
DDW00D001569G0000

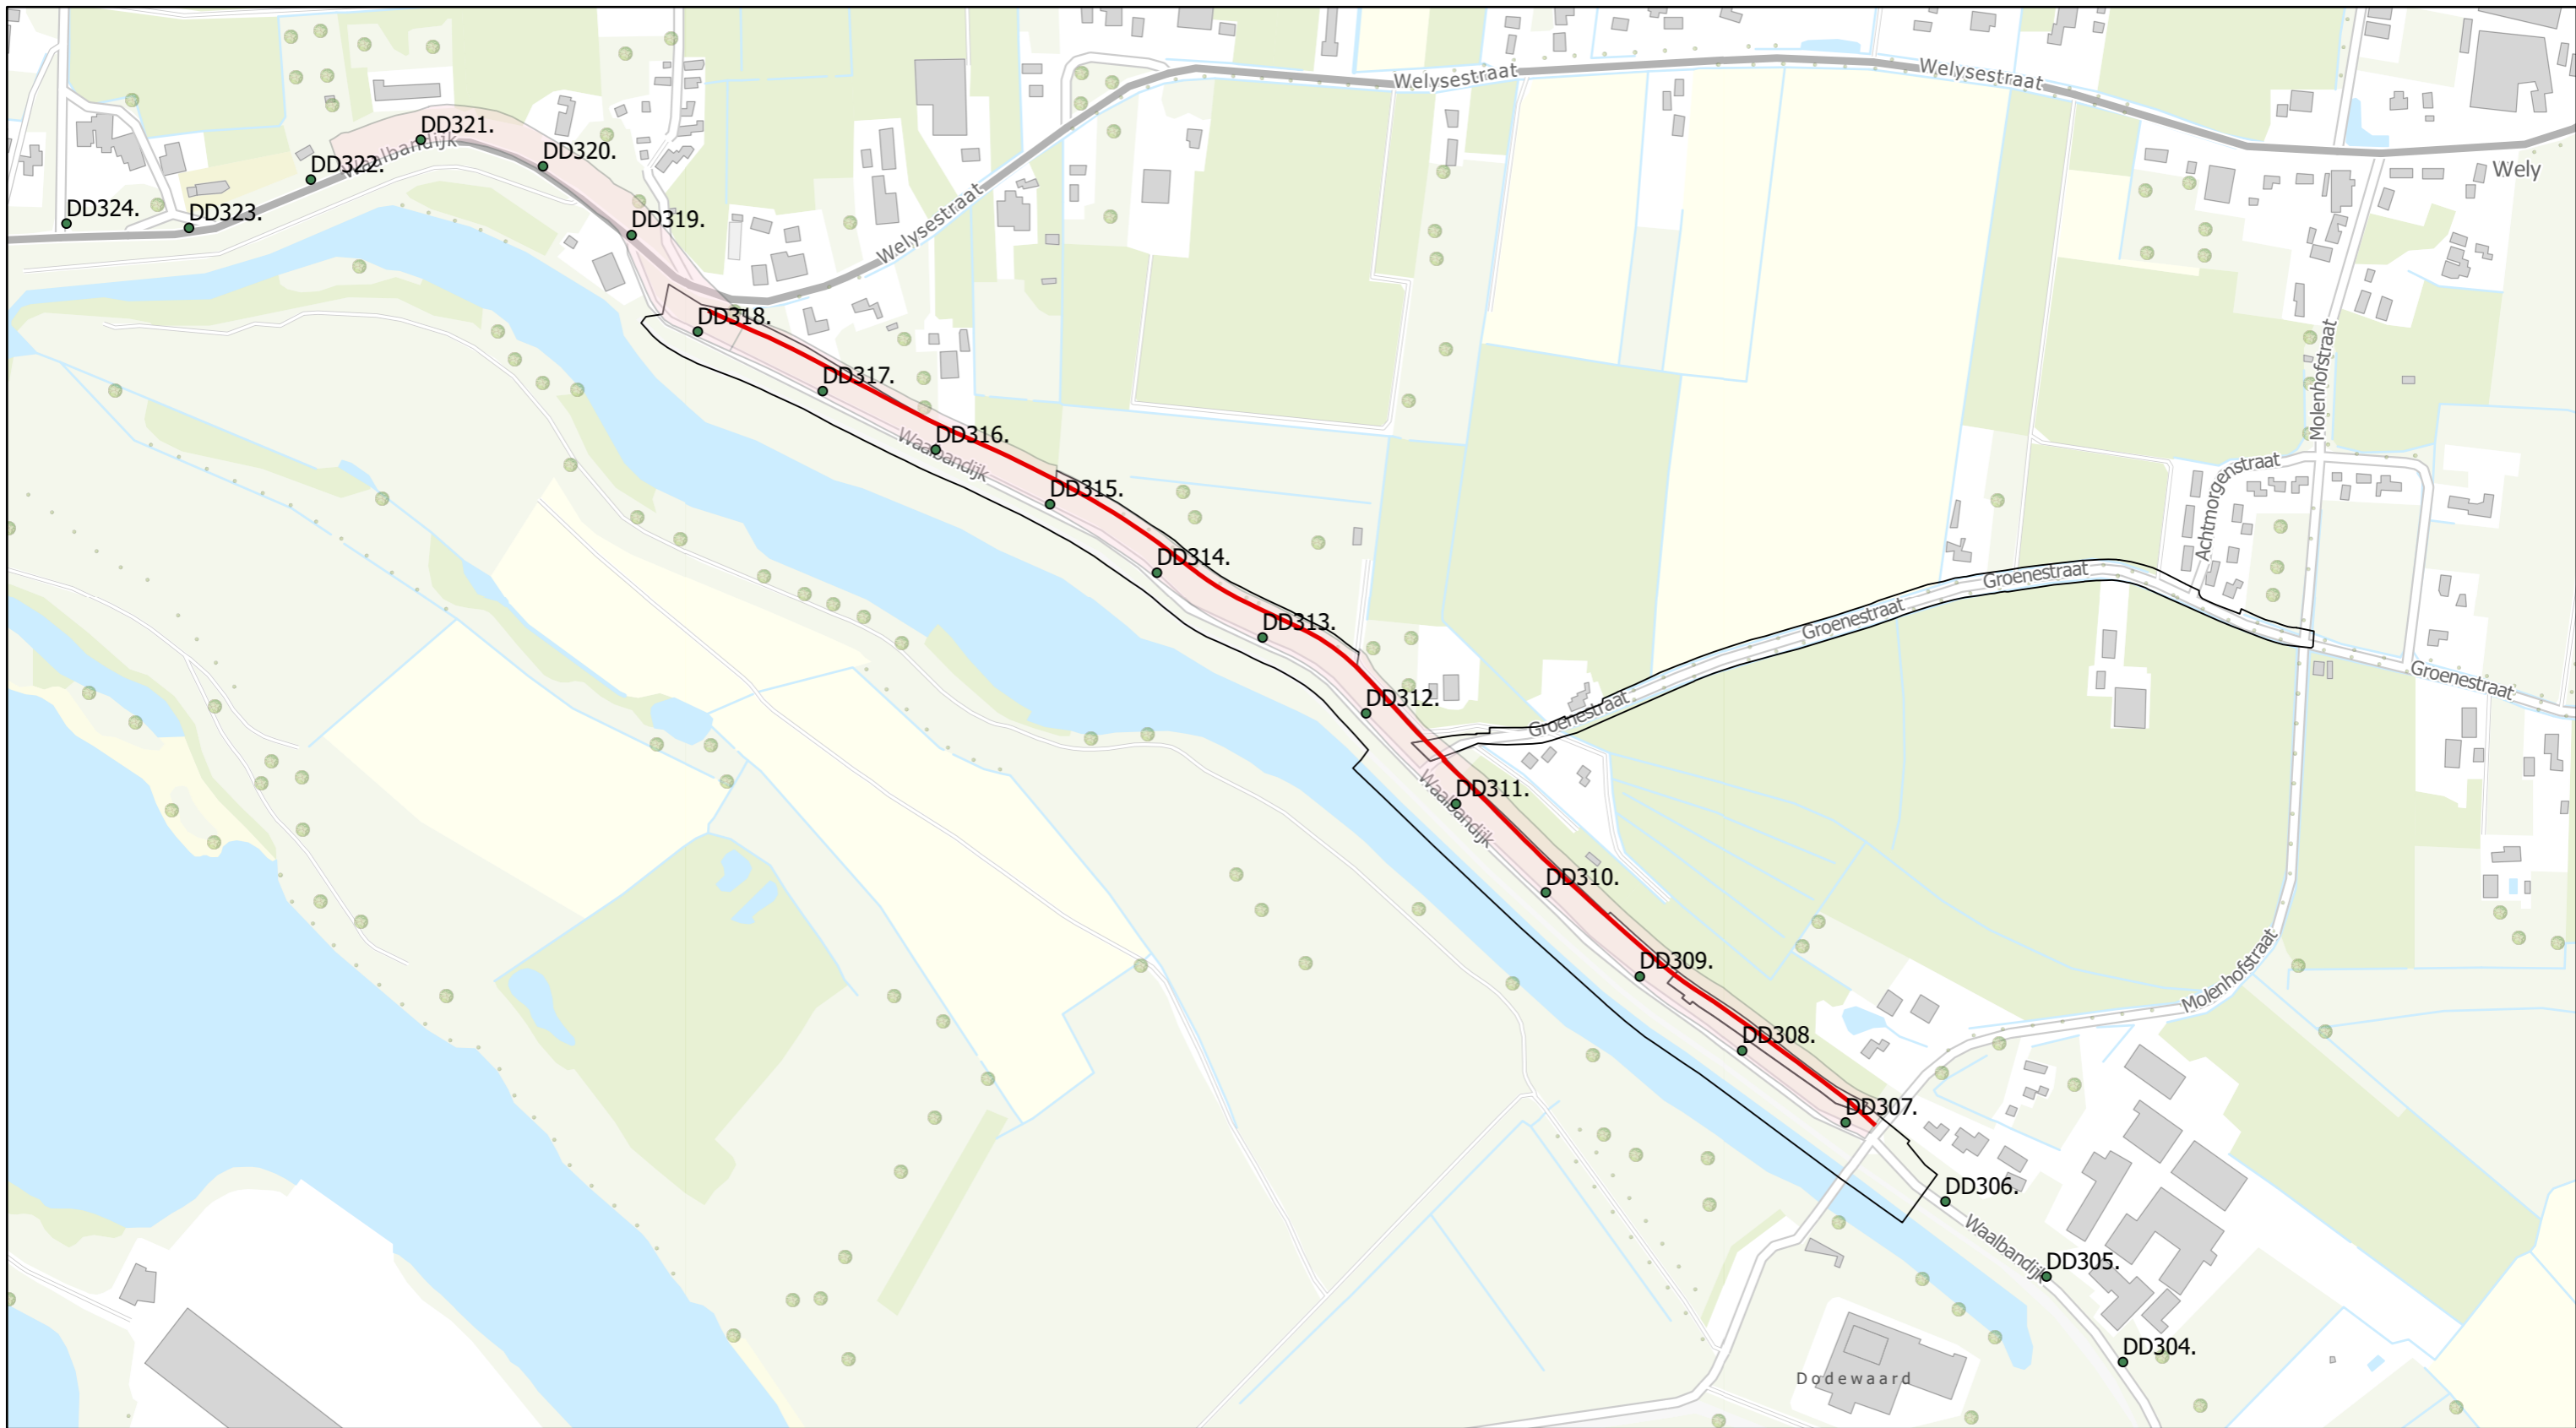


Constructie nr: 12

Constructiezone nr: 6

Dijkvak Dodewaard

Datum: 22/09/2022

Schaal: 1:5,000

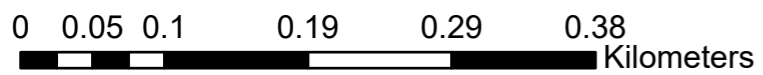


Constructies

— Pipingscherm

□ Kadastrale percelen

■ Constructiezone

● Dijkpalen

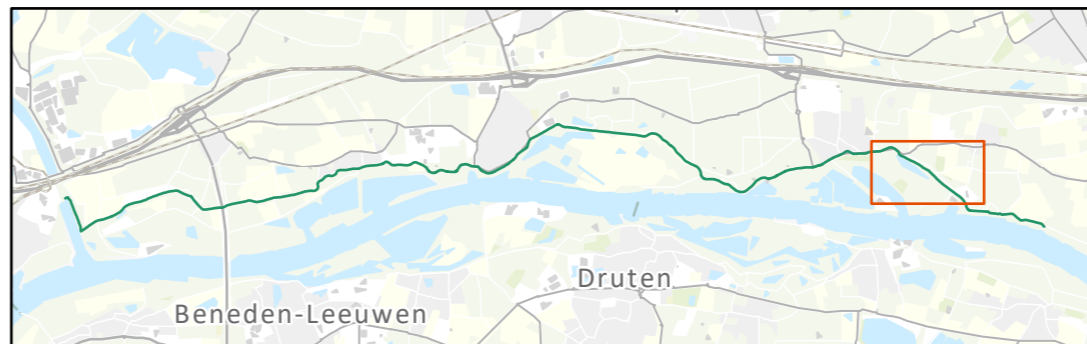

Perceelnummers:

KADTOTAAL

DDW00D001239G0000

DDW00D001240G0000

DDW00D002104G0000




Constructie nr: 13

Constructiezone nr: 27

Dijkvak Echteld

Datum: 22/09/2022

Schaal: 1:3,000

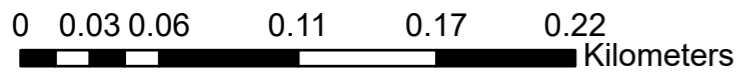


Constructies

- Stabiliteits pipingscherm teen
- Kadastrale percelen
- Constructiezone
- Dijkpalen



Perceelnummers:

KADTOTAAL
ETD00K000543G0000
ETD00K000647G0000

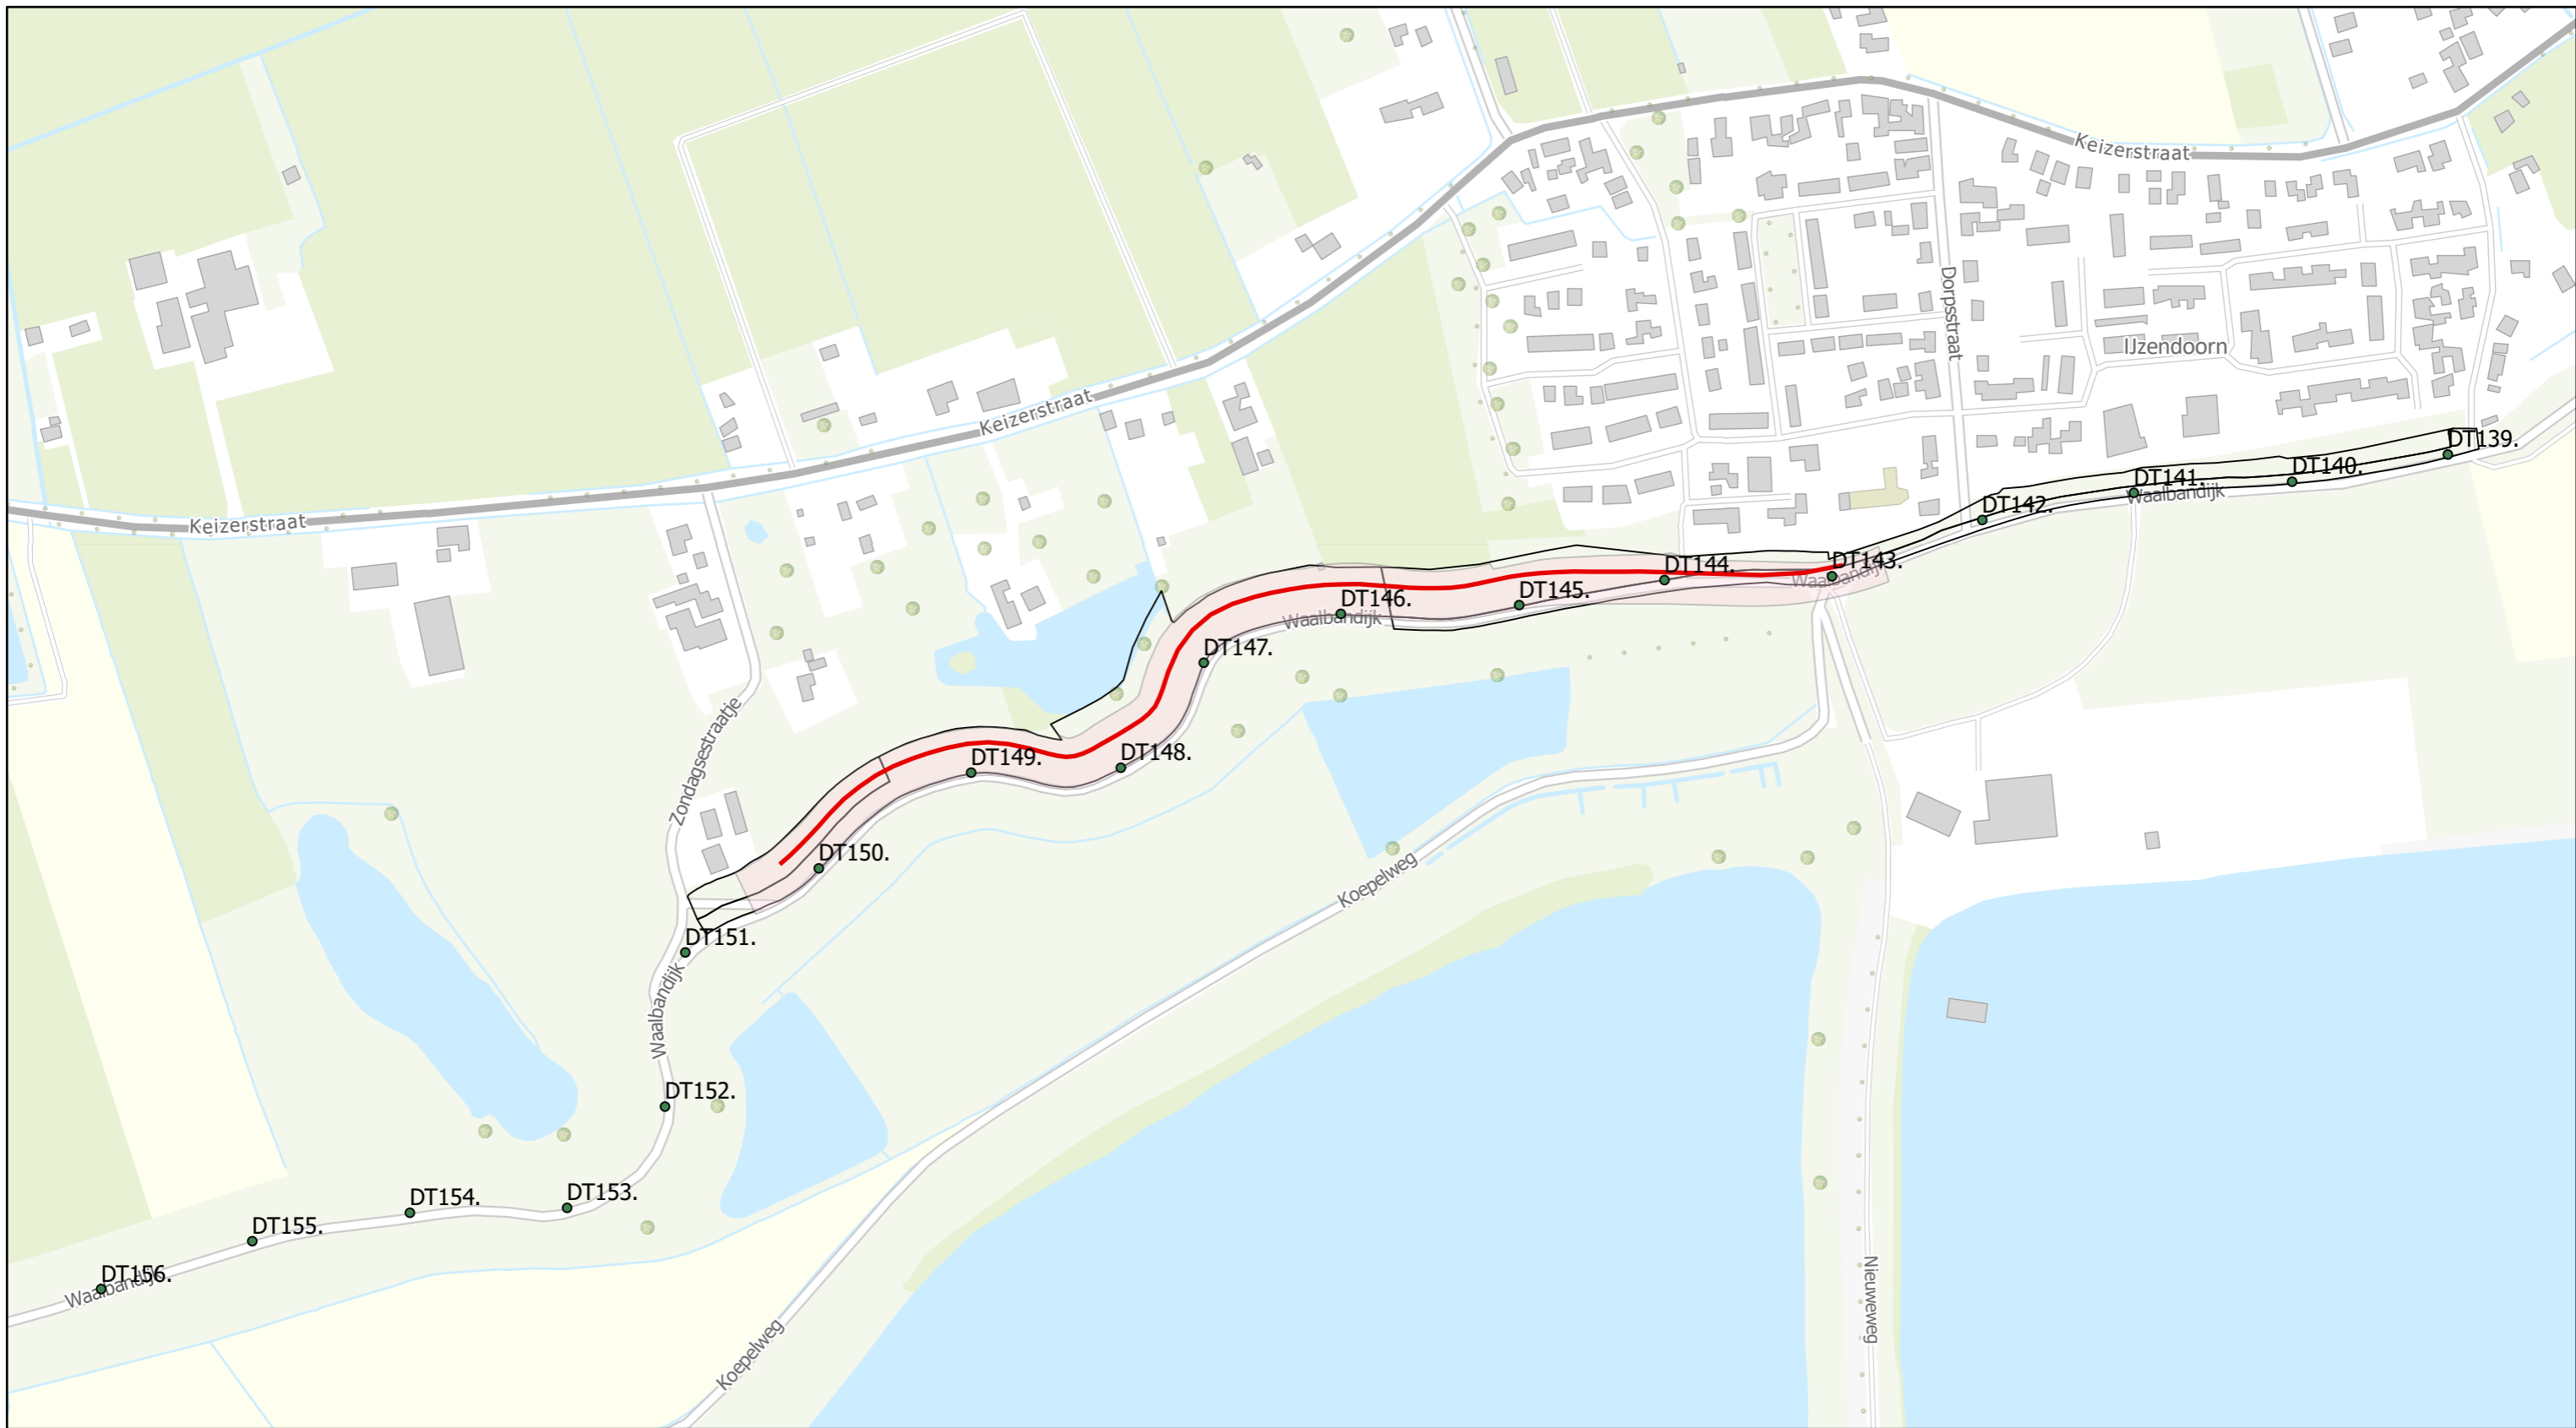


Constructie nr: 14

Constructiezone nr: 15

Dijkvak IJzendoorn & Echteld

Datum: 22/09/2022

Schaal: 1:4,000

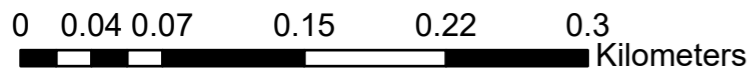


Constructies

— Pipingscherm

□ Kadastrale percelen

■ Constructiezone

● Dijkpalen

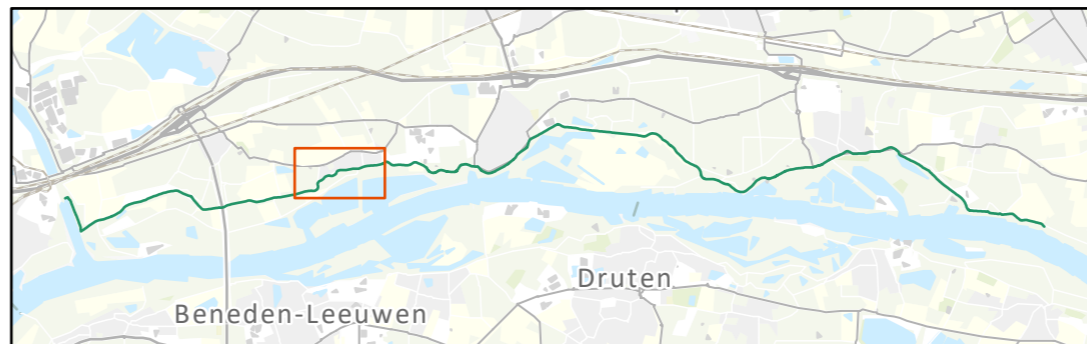

Perceelnummers:

KADTOTAAL

ETD00K000543G0000

ETD00K000645G0000

ETD00K001157G0000

ETD00K001159G0000




Constructie nr: 15

Constructiezone nr: 25

Dijkvak Echteld

Datum: 22/09/2022

Schaal: 1:3,000

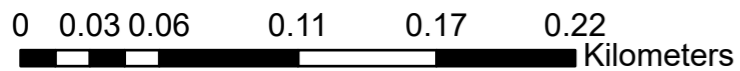

Constructies

— Pipingscherm

□ Kadastrale percelen

■ Constructiezone

● Dijkpalen




Perceelnummers:

KADTOTAAL

ETD00K000647G0000

ETD00K000649G0000

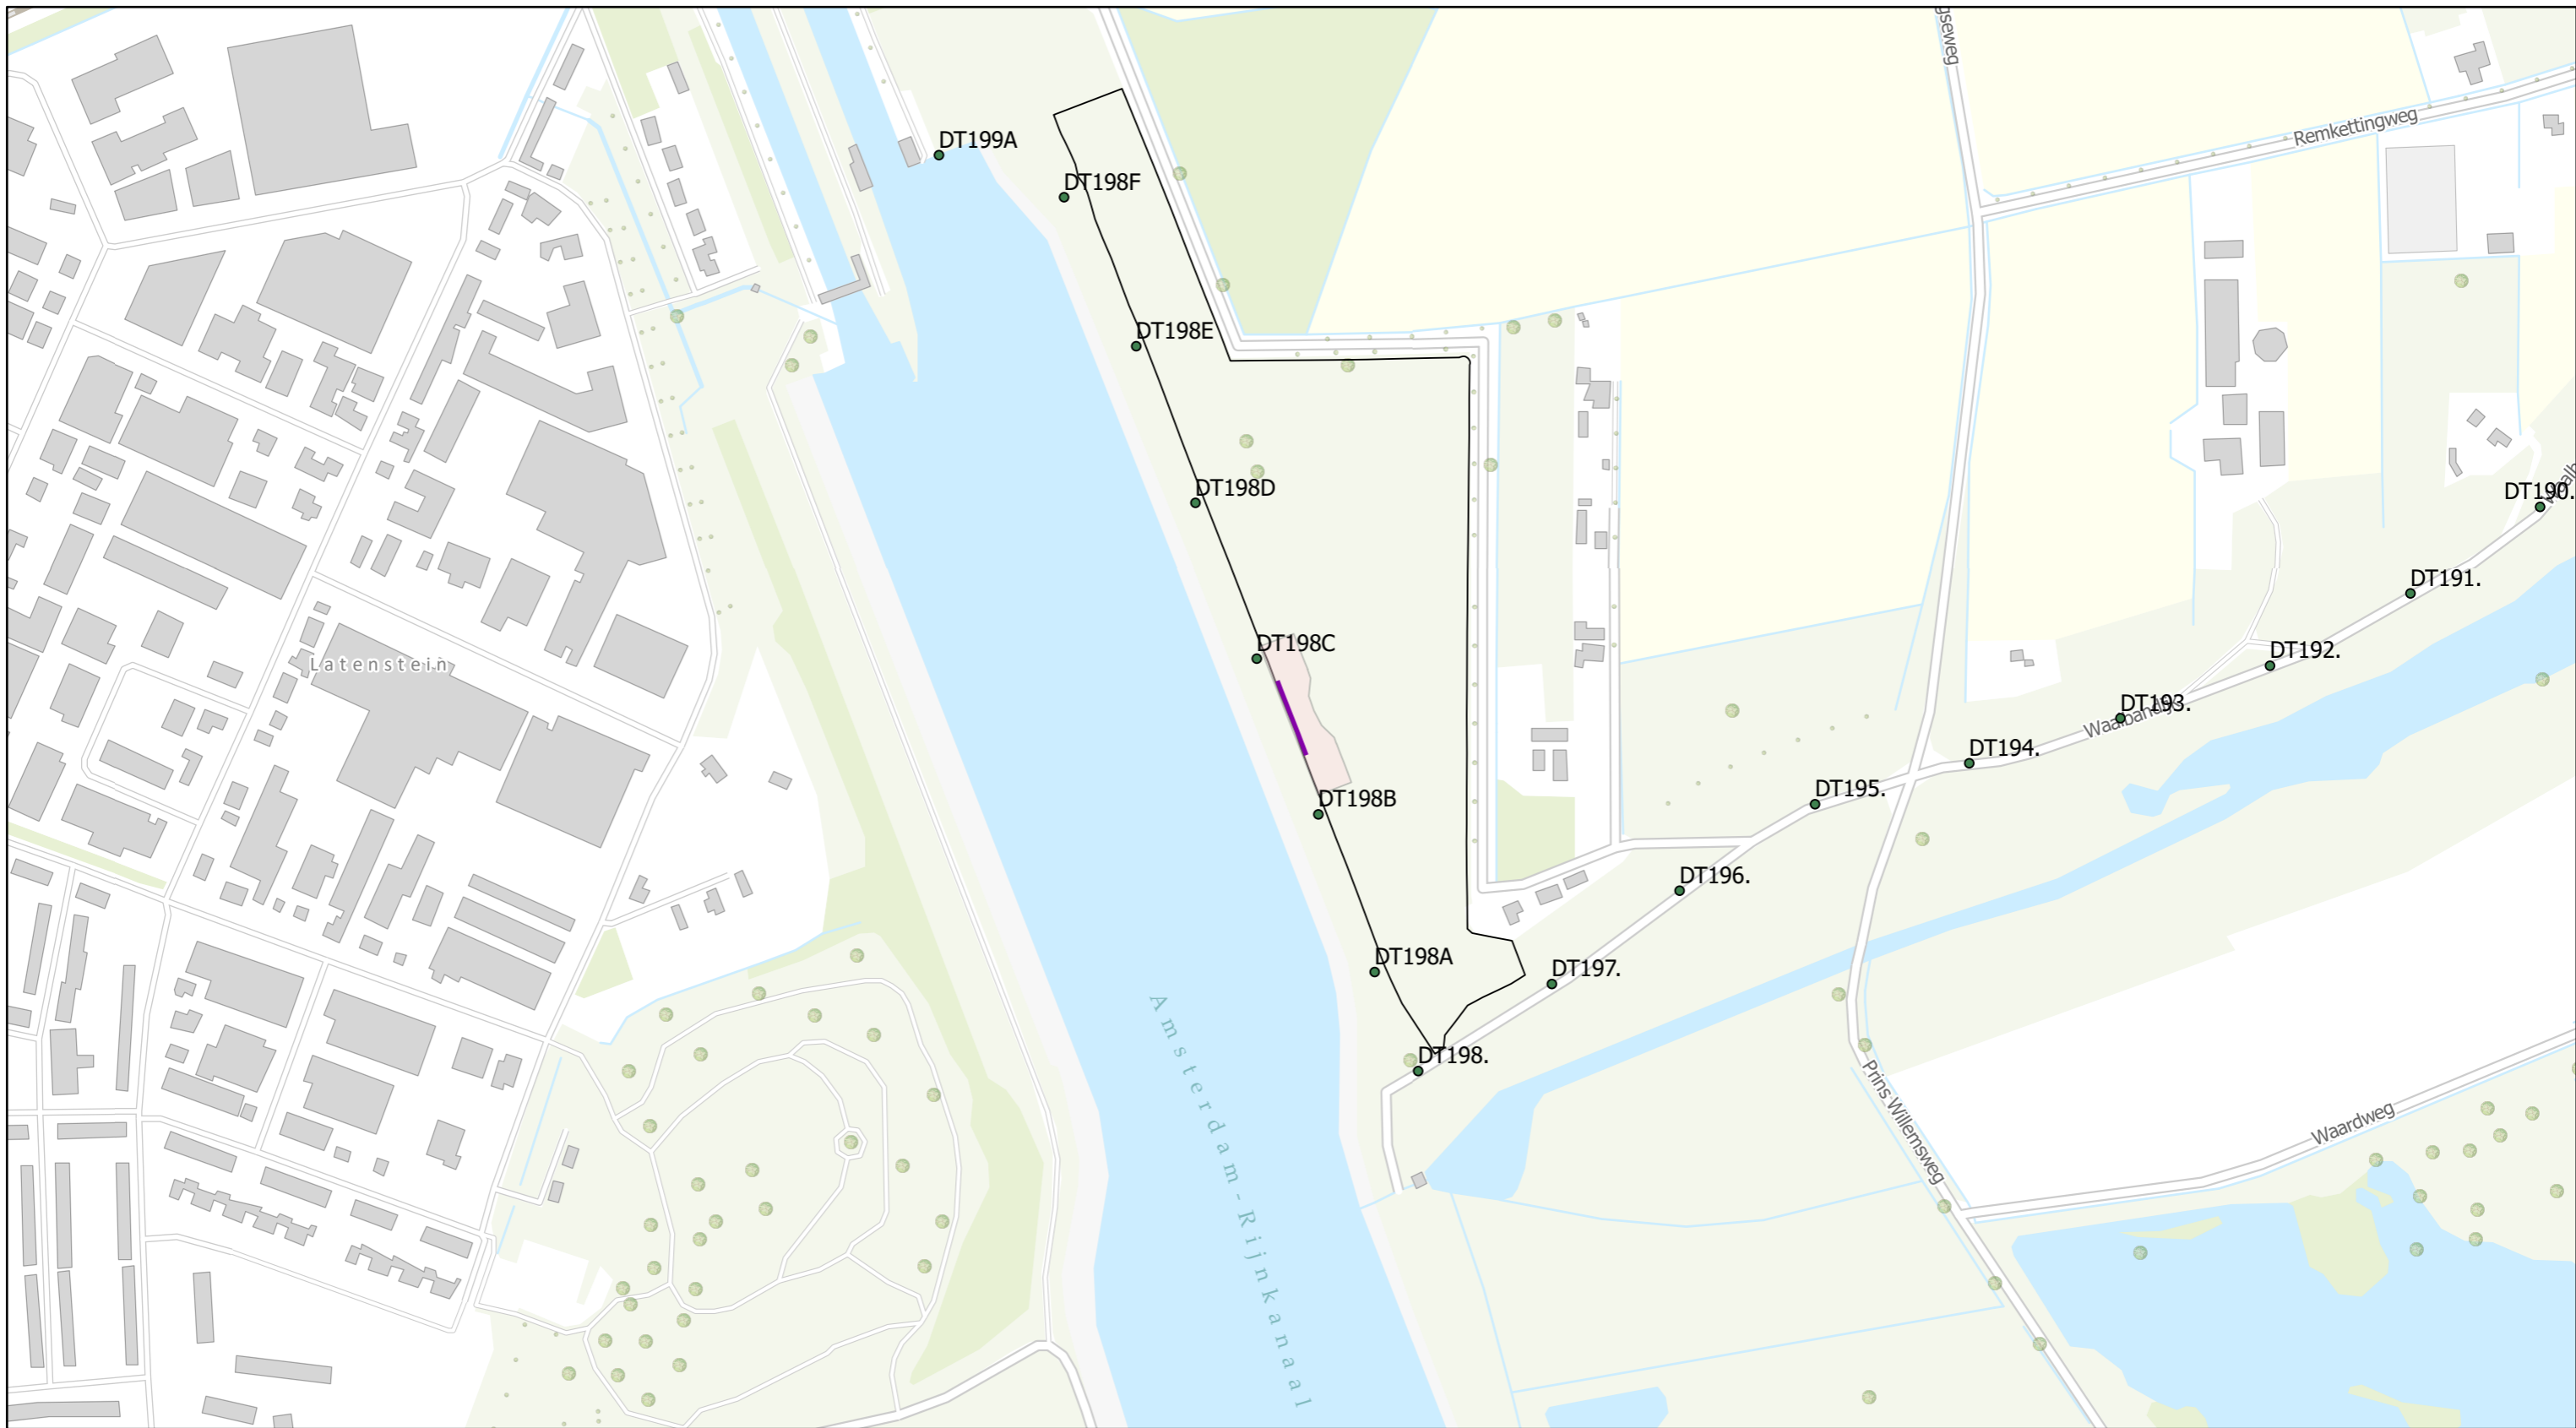


Constructie nr: 16

Constructiezone nr: 17





Dijkvak Kanaaldijk

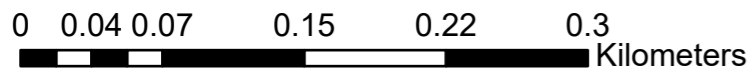Datum: 22/09/2022

Schaal: 1:4,000




Constructies

-  Stabiliteits pipingscherm kruin
-  Kadastrale percelen
-  Constructiezone
-  Dijkpalen



Perceelnummers:

KADTOTAAL
ETD00H000814G0000

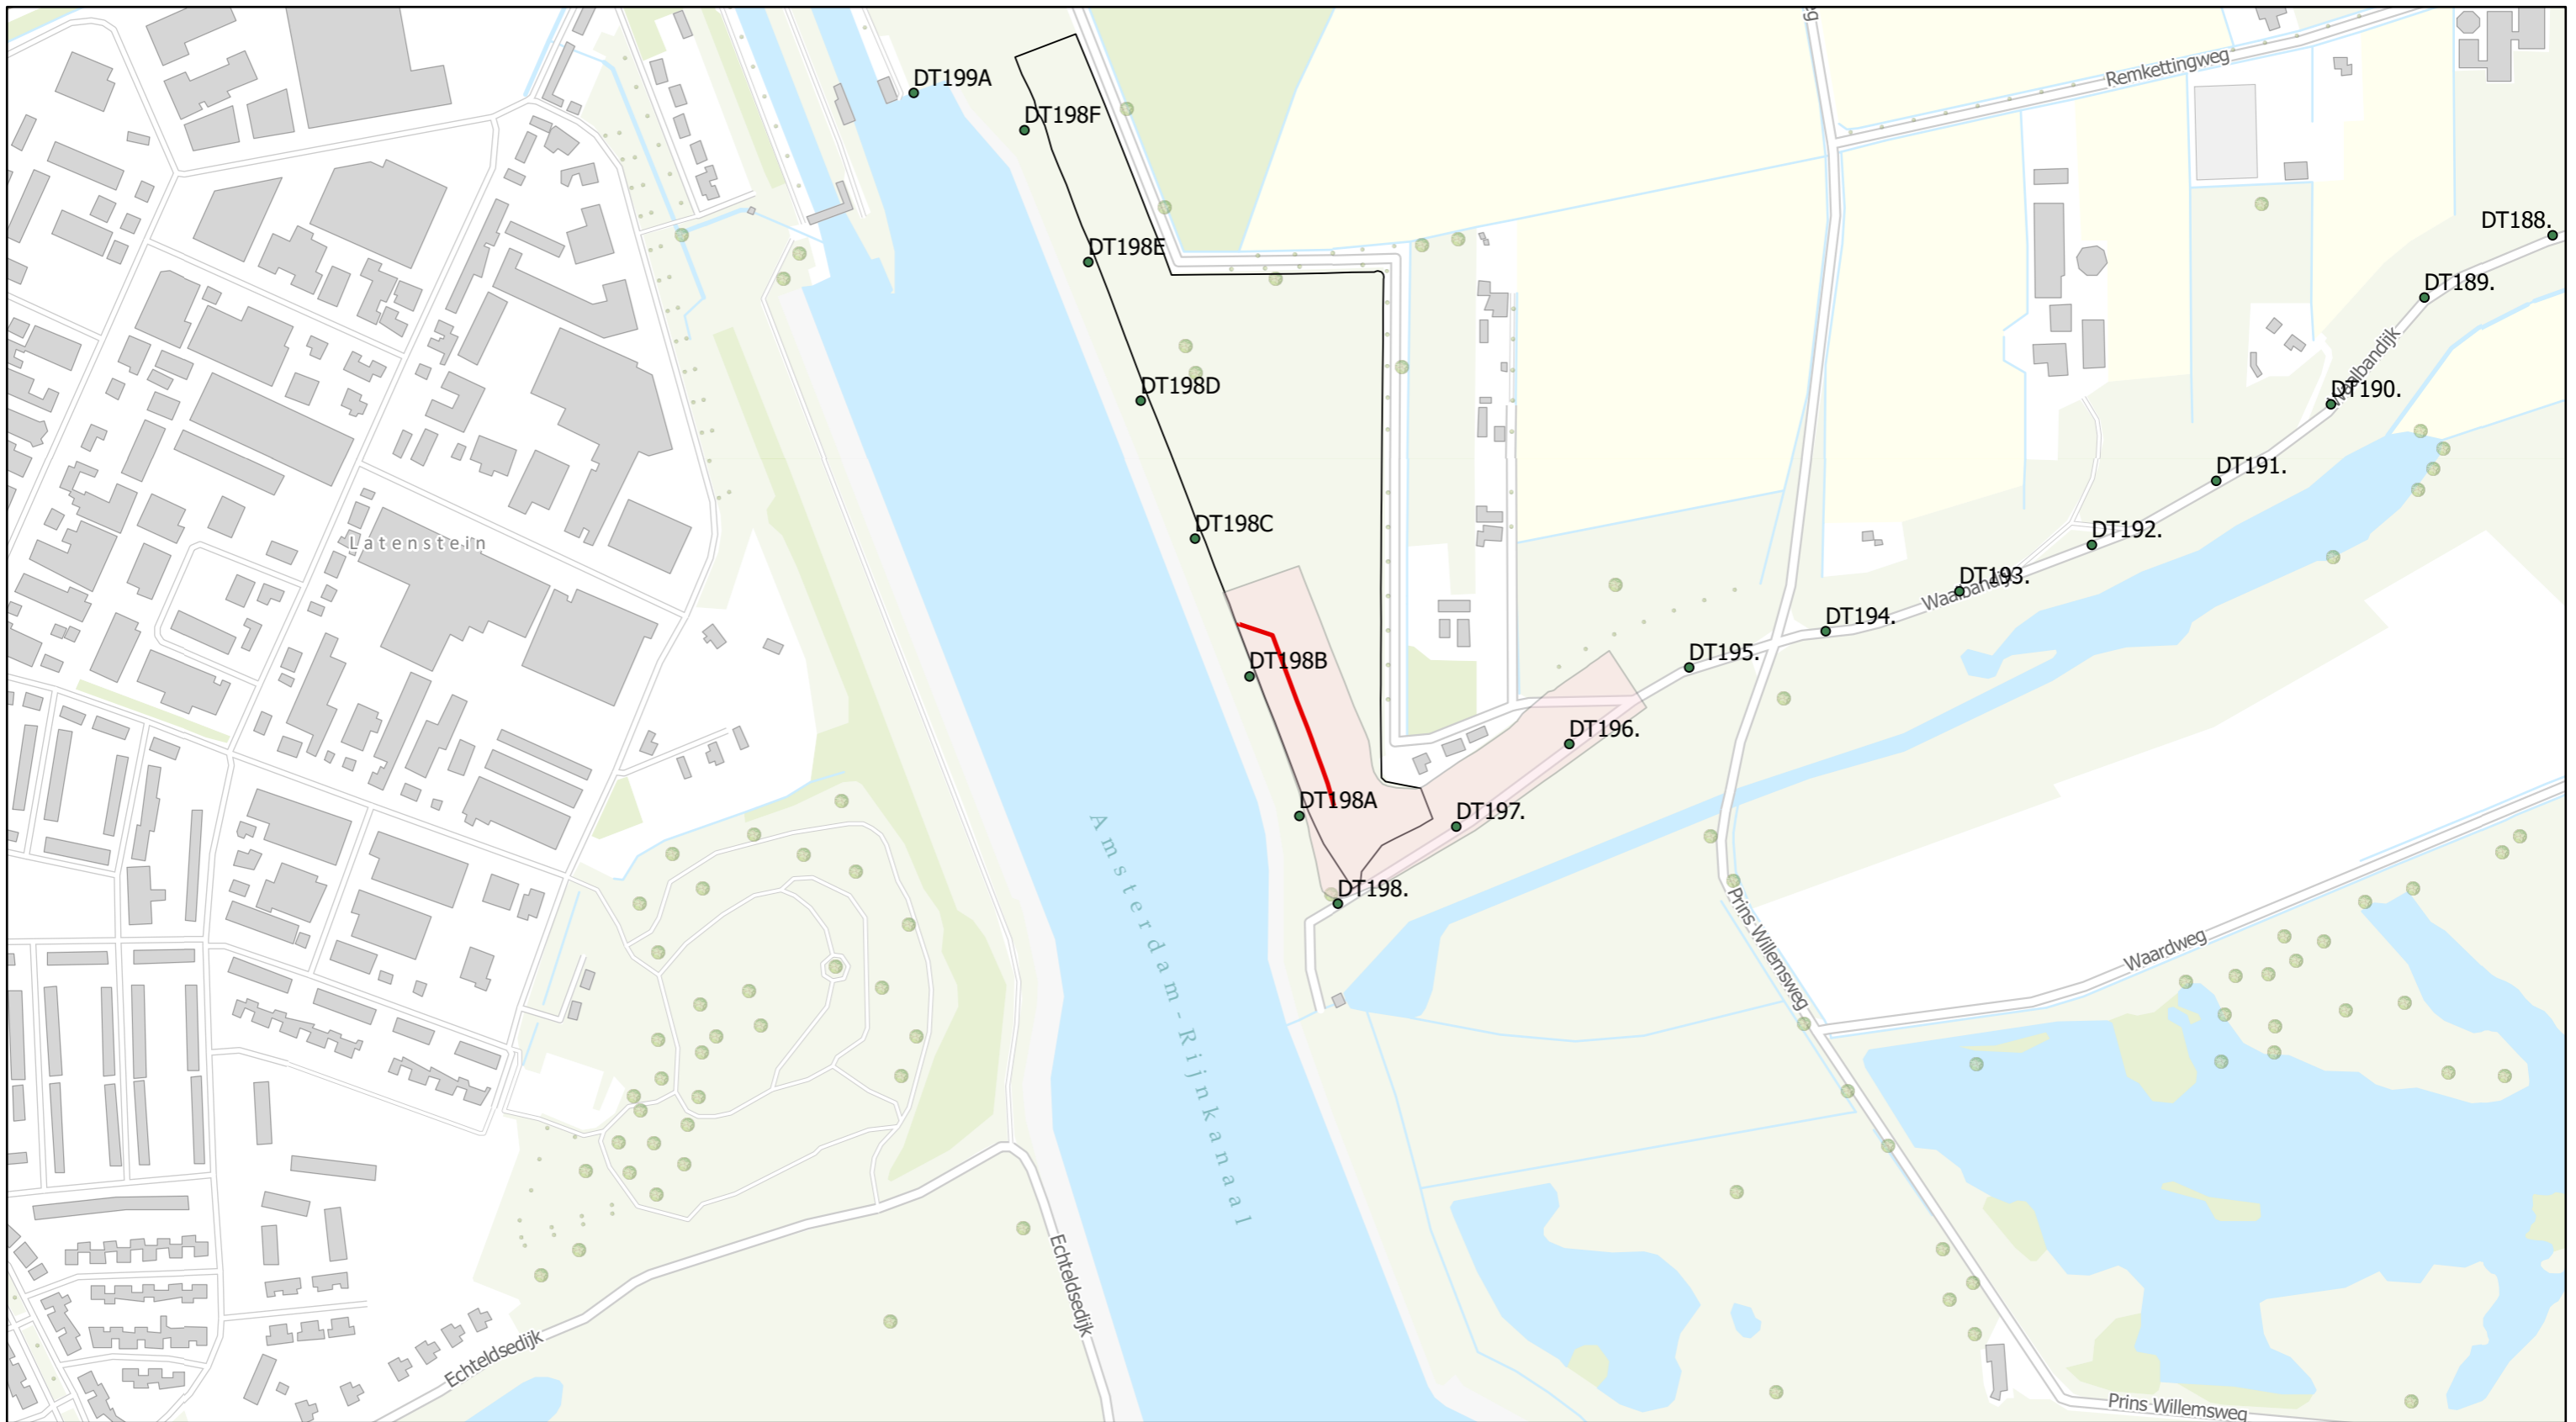


Constructie nr: 17

Constructiezone nr: 16

Dijkvak Kanaaldijk

Datum: 22/09/2022

Schaal: 1:4,500

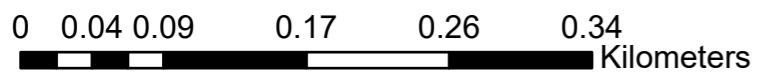

Constructies

— Pipingscherm

▭ Kadastrale percelen

▭ Constructiezone


● Dijkpalen



Perceelnummers:

KADTOTAAL

ETD00H000814G0000

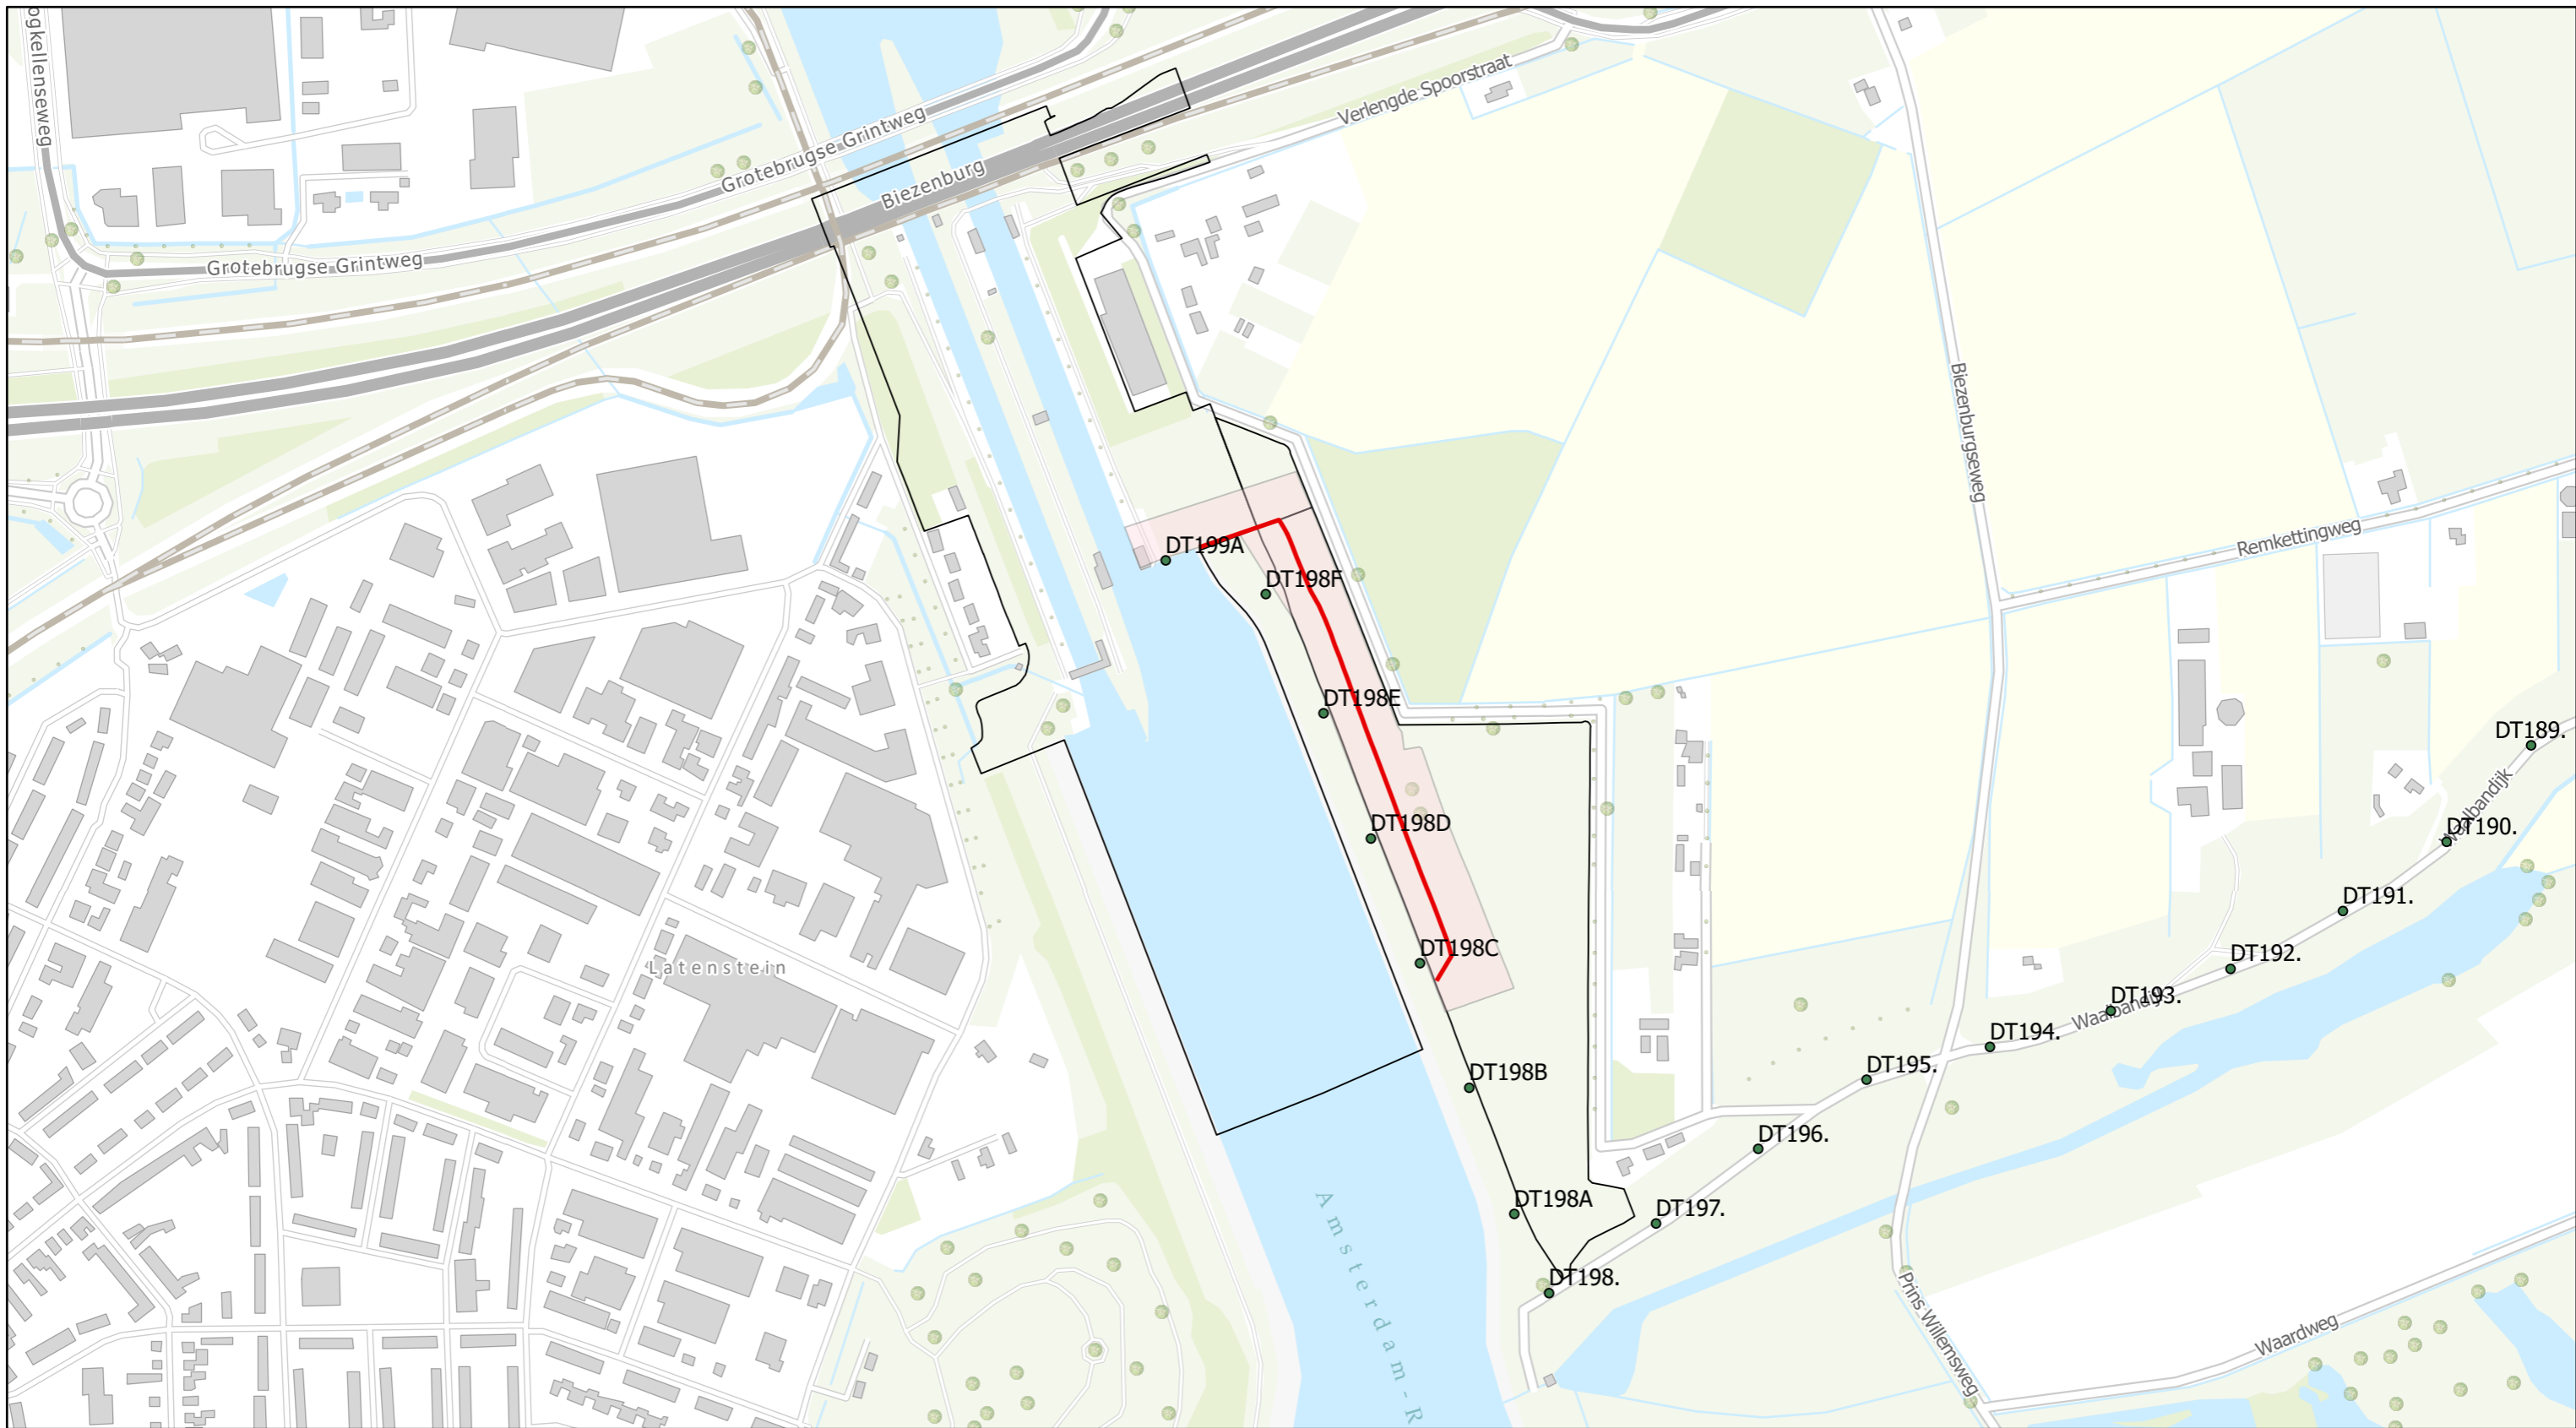


Constructie nr: 18

Constructiezone nr: 18

Dijkvak Kanaaldijk


Datum: 22/09/2022

Schaal: 1:5,000

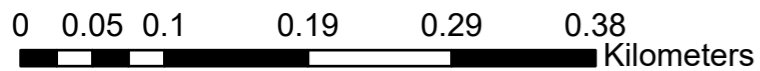

Constructies

- Pipingscherm
- Kadastrale percelen
- Constructiezone
- Dijkpalen

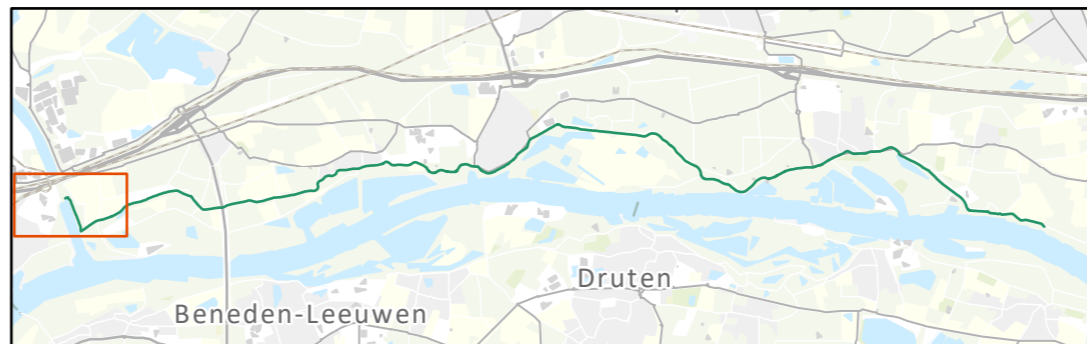

Perceelnummers:

KADTOTAAL
ETD00H000813G0000
ETD00H000814G0000
TIE00L002326G0000




Constructie nr: 19

Constructiezone nr: 16

Dijkvak Ooij & Kanaaldijk


Datum: 22/09/2022

Schaal: 1:5,000

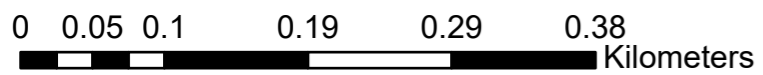

Constructies

- Pipingscherm
- Kadastrale percelen
- Constructiezone
- Dijkpalen

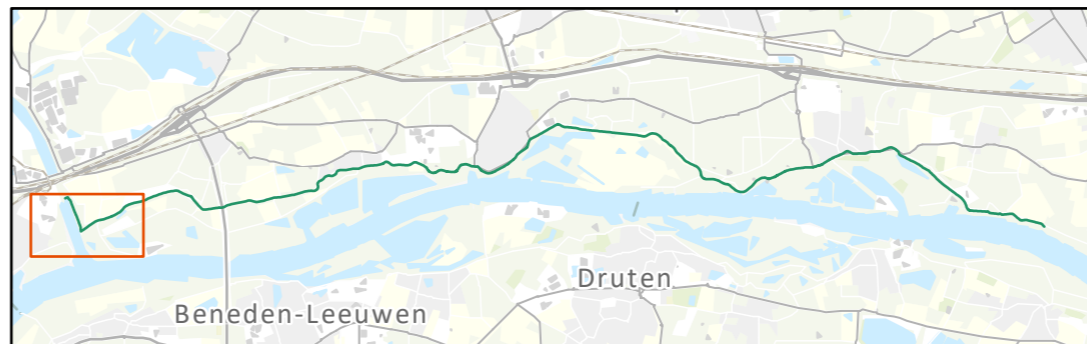

Perceelnummers:

KADTOTAAL

ETD00H000754G0000

ETD00H000755G0000

ETD00H000814G0000




Constructie nr: 20

Constructiezone nr: 20

Dijkvak Dodewaard

Datum: 22/09/2022

Schaal: 1:6,000

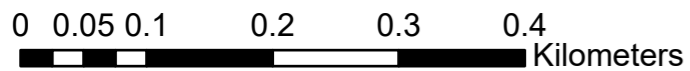

Constructies

- Stabiliteits pipingscherm teen
- Kadastrale percelen
- Constructiezone
- Dijkpalen



Perceelnummers:

KADTOTAAL
DDW00D001239G0000




Constructie nr: 21

Constructiezone nr: 10

Dijkvak Eldik

Datum: 22/09/2022

Schaal: 1:7,000

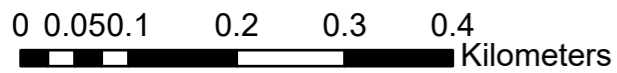


Constructies

— Piperscherm

□ Kadastrale percelen

□ Constructiezone

● Dijkpalen

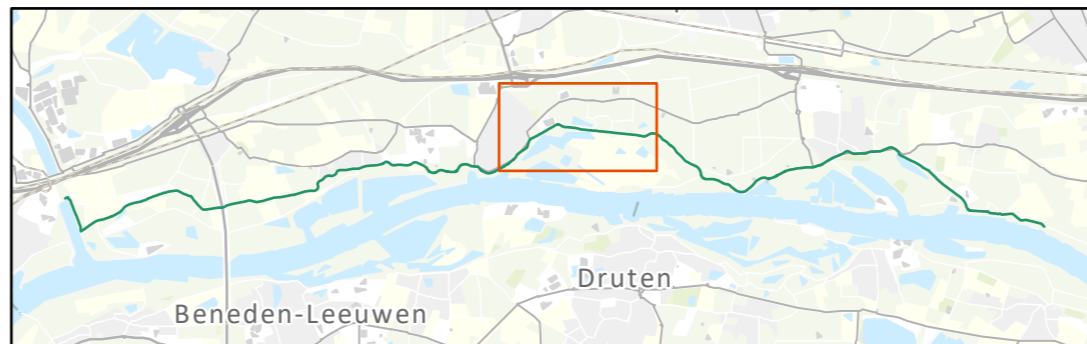

Perceelnummers:

KADTOTAAL

OTN00F001916G0000




Constructie nr: 22

Constructiezone nr: 14

Dijkvak Ochten & Veerhaven

Datum: 22/09/2022

Schaal: 1:3,500

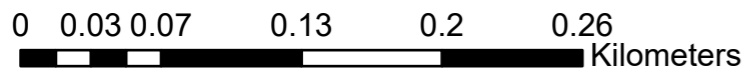


Constructies

— Stabiliteits pipingscherm teen

▭ Kadastrale percelen


▭ Constructiezone

● Dijkpalen

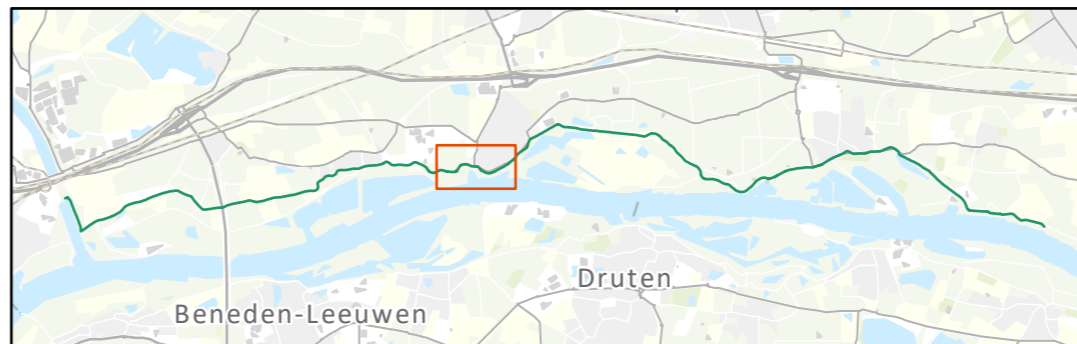

Perceelnummers:

KADTOTAAL
OTN00F001822G0000
OTN00F001918G0000
OTN00F001919G0000
OTN00F001921G0000
OTN00F001993G0000
OTN00F002125G0000
OTN00F002538G0000

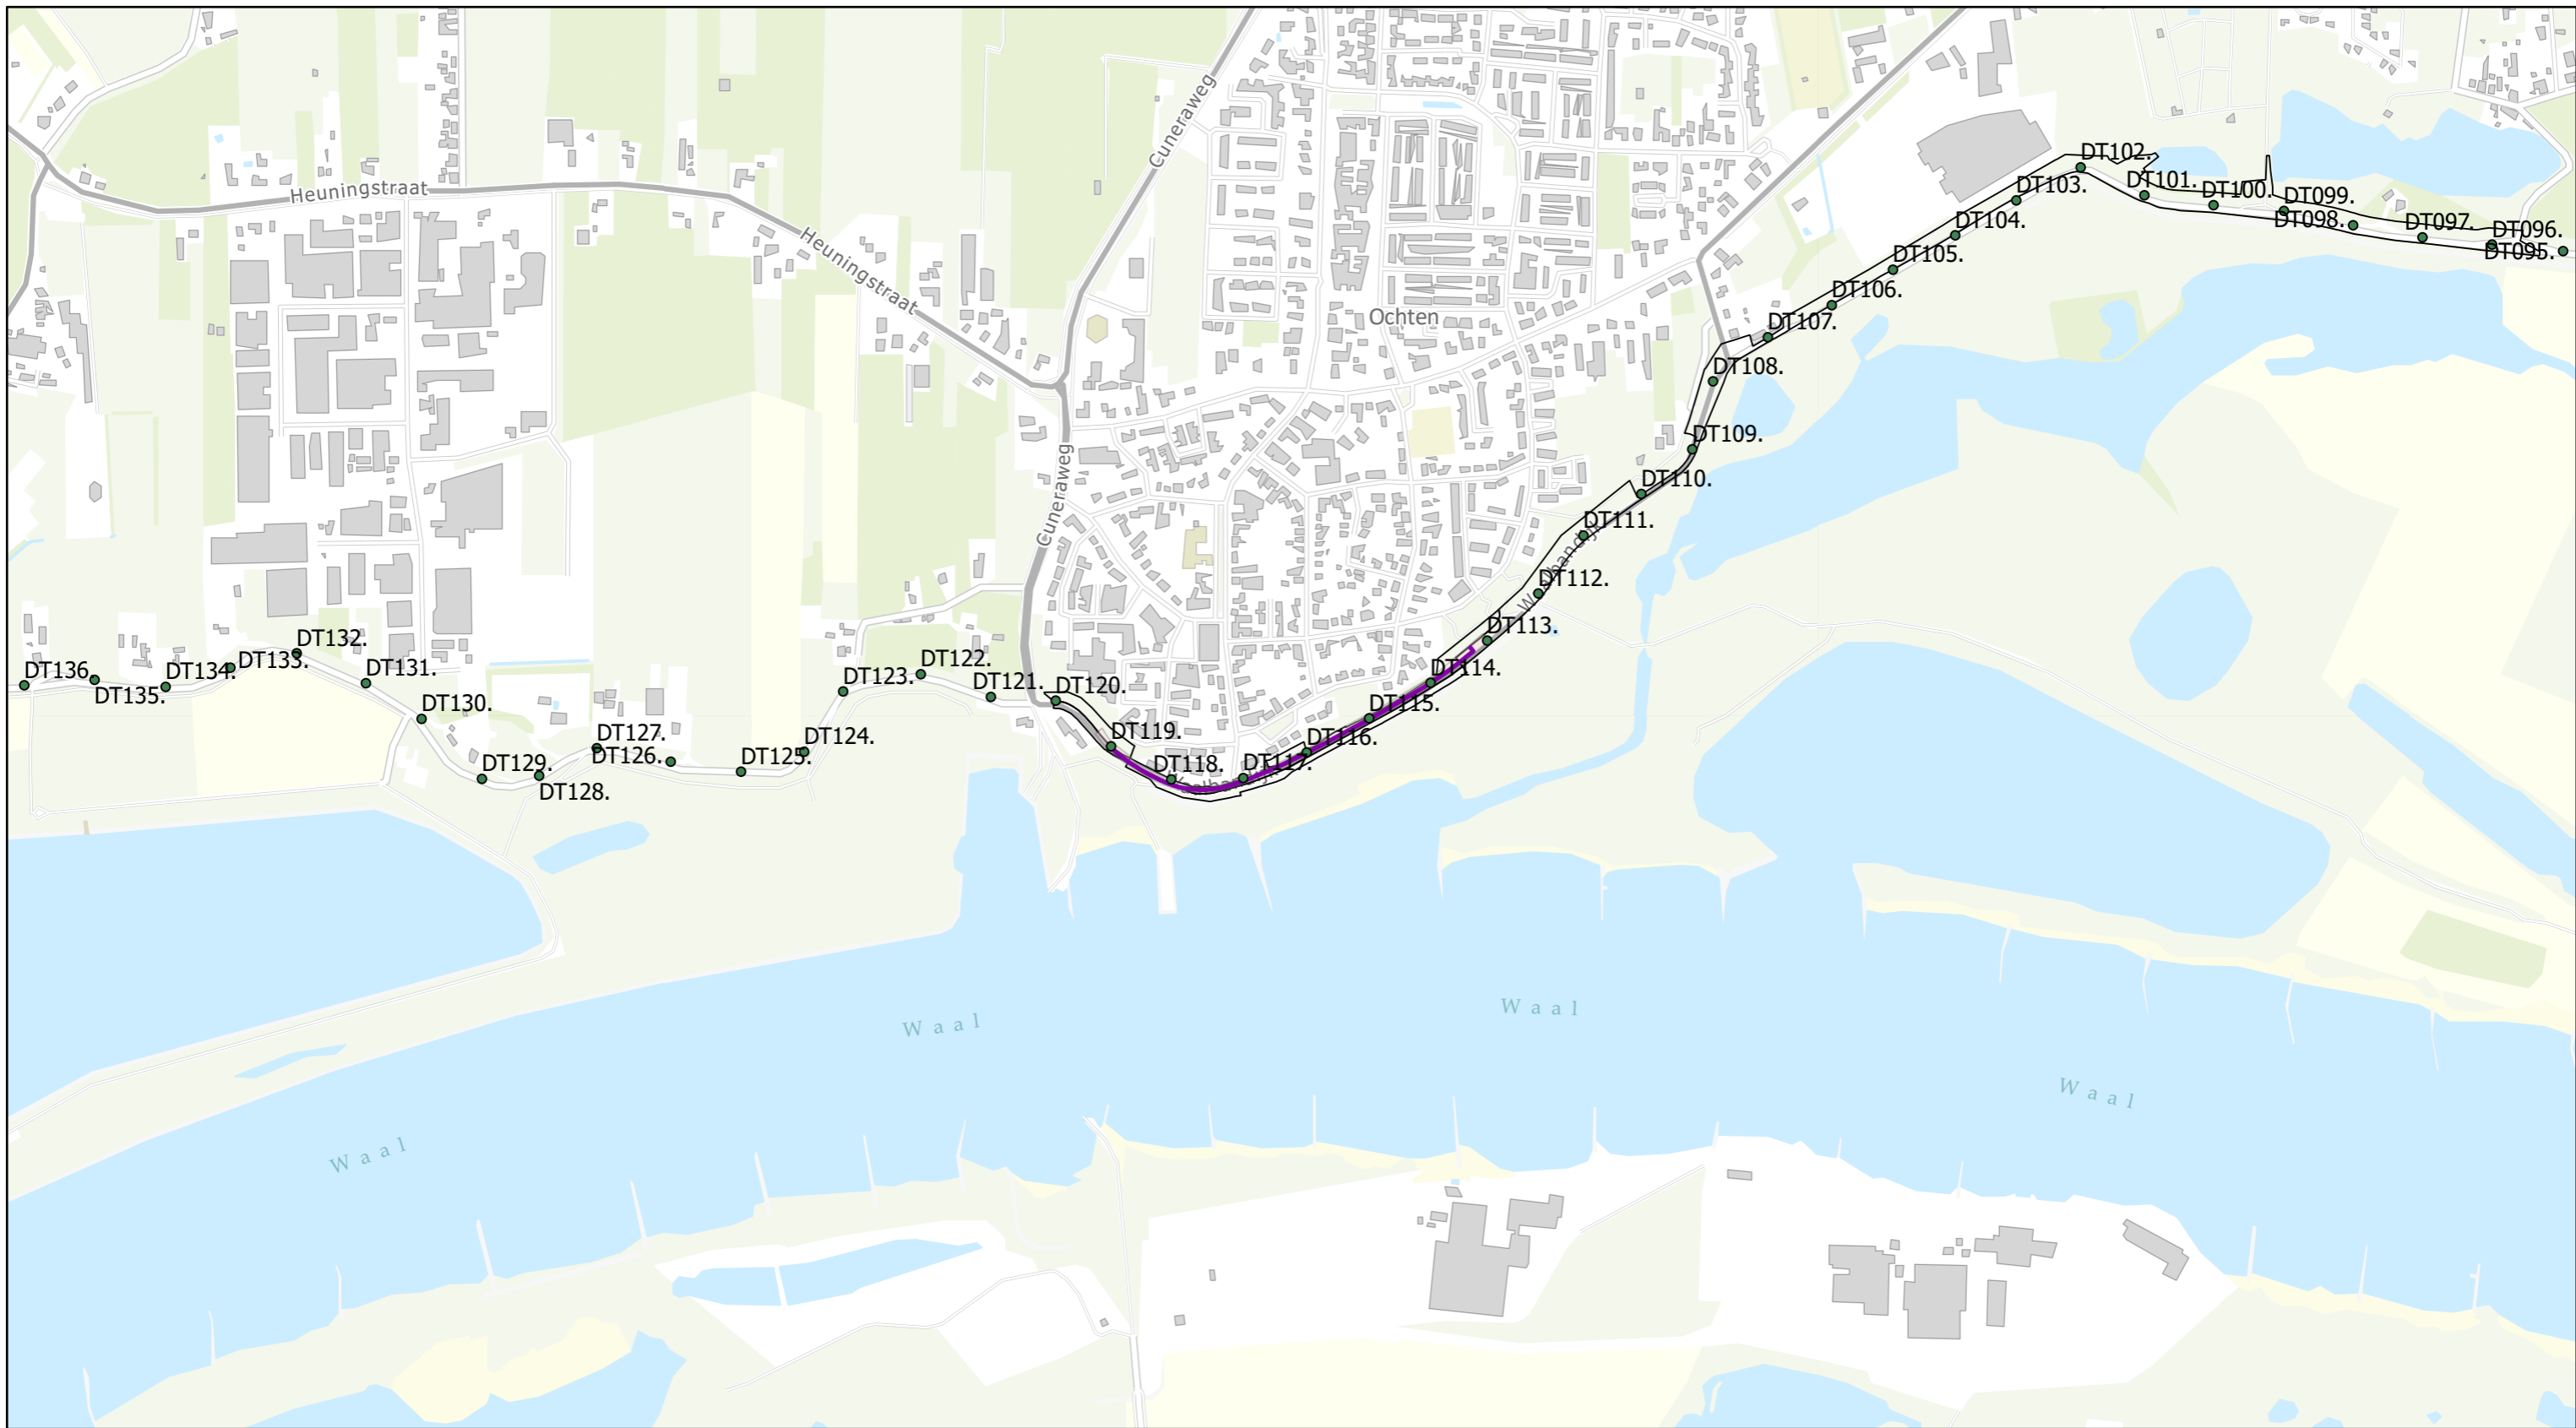


Constructie nr: 23

Constructiezone nr: 13





Dijkvak Ochten

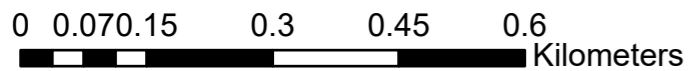
Datum: 22/09/2022

Schaal: 1:9,000



Constructies

-  Stabiliteits pipingscherm kruin
-  Kadastrale percelen
-  Constructiezone
-  Dijkpalen

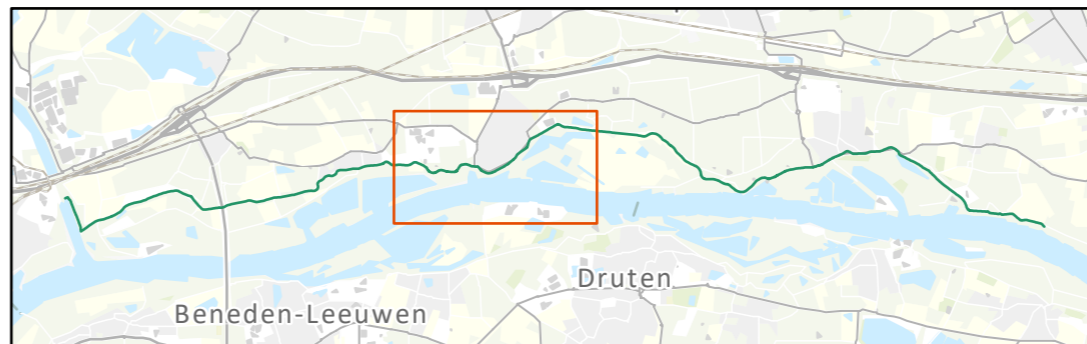

Perceelnummers:

KADTOTAAL
OTN00E000216G0000
OTN00E000732G0000
OTN00E000733G0000
OTN00E000838G0000
OTN00E000839G0000
OTN00E000840G0000
OTN00F000462G0000
OTN00F001916G0000
OTN00F001918G0000




Constructie nr: 24

Constructiezone nr: 12

Dijkvak Ochten

Datum: 22/09/2022

Schaal: 1:7,000

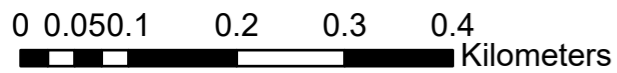


Constructies

— Stabiliteits pipingscherm teen

□ Kadastrale percelen

□ Constructiezone

● Dijkpalen

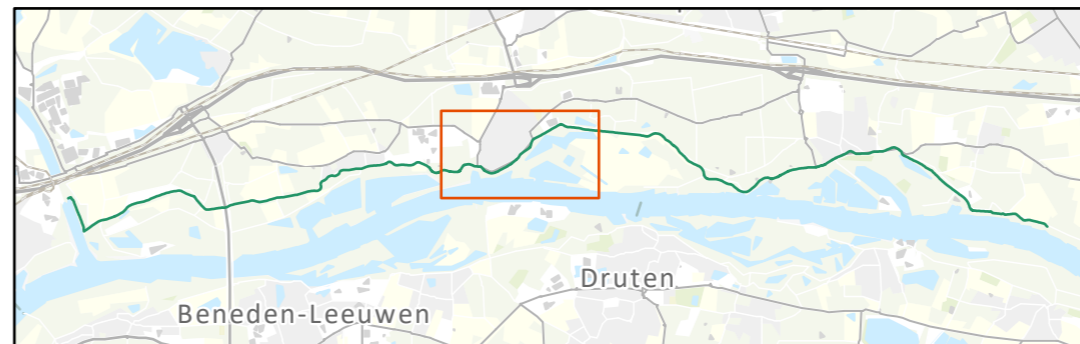

Perceelnummers:

KADTOTAAL

- OTN00E000837G0000
- OTN00E000838G0000
- OTN00F001916G0000
- OTN00F001977G0000
- OTN00F001990G0000
- OTN00F002583G0000




Constructie nr: 25

Constructiezone nr: 20

Dijkvak Dodewaard


Datum: 22/09/2022

Schaal: 1:8,000

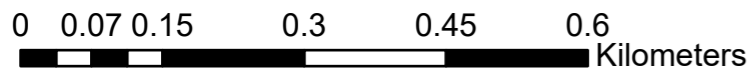

Constructies

- Stabiliteits pipingscherm teen
- Kadastrale percelen
- Constructiezone
- Dijkpalen

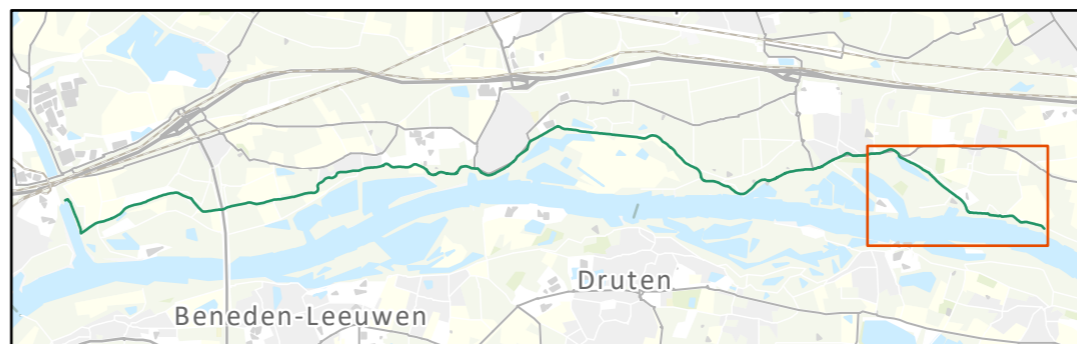

Perceelnummers:

KADTOTAAL
DDW00D001094G0000
DDW00D001097G0000
DDW00D001098G0000
DDW00D001239G0000
DDW00D001559G0000




Constructie nr: 26

Constructiezone nr: 5

Dijkvak Dodewaard


Datum: 22/09/2022

Schaal: 1:7,500

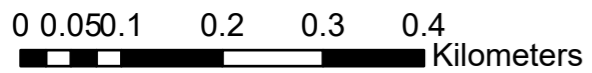

Constructies

- Stabiliteits pipingscherm kruin
- Kadastrale percelen
- Constructiezone
- Dijkpalen

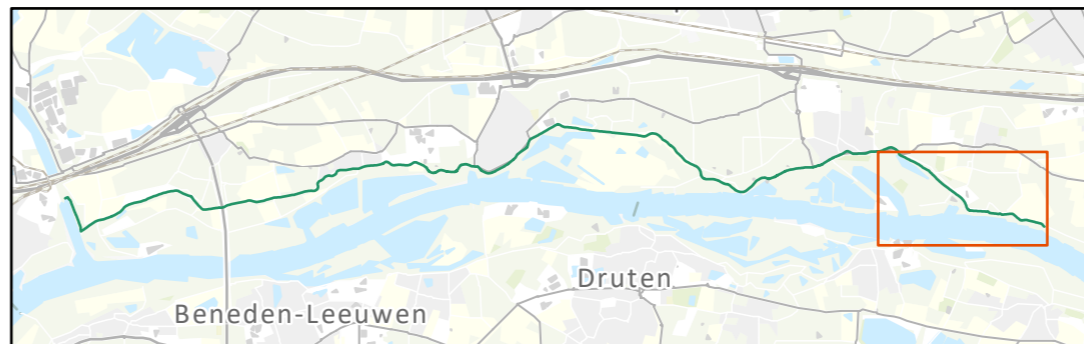

Perceelnummers:

KADTOTAAL
DDW00D001559G0000




Constructie nr: 27

Constructiezone nr: 22

Dijkvak Dodewaard

Datum: 22/09/2022

Schaal: 1:7,500

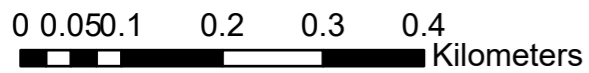

Constructies

- Stabiliteits pipingscherm teen
- Kadastrale percelen
- Constructiezone
- Dijkpalen



Perceelnummers:

KADTOTAAL
DDW00D000064G0000
DDW00D000433G0000
DDW00D001084G0000
DDW00D001239G0000
DDW00D001332G0000
DDW00D001640G0000