

Dijksectie DD286 - DD289

Dijkvak Wely



Legenda bovenaanzicht

Nieuwe dijk


- Kruin
- Berm
- - - Teen ontwerp
- - - Teen Huidig (beheerregister)
- Leeftlaag
- Wig
- ▨ Beheerstrook
- - - Pipingscherm
- - - Stabiliteits pipingscherm kruin
- - - Stabiliteits pipingscherm teen of kruin
- - - Stabiliteitsscherm kruin
- - - Plaats van dwarsprofiel
- ⊗ Dijkpalen
- Percelen
- Aansluiten situatie WOS



Legenda dwarsprofiel



- █ Nieuwe dijk
- Ligging bestaande dijk
- - - Grens eigendom Waterschap Rivierenland
- █ Bestaande bebouwing

Dwarsprofiel bij dijkspaal DD287.+74m

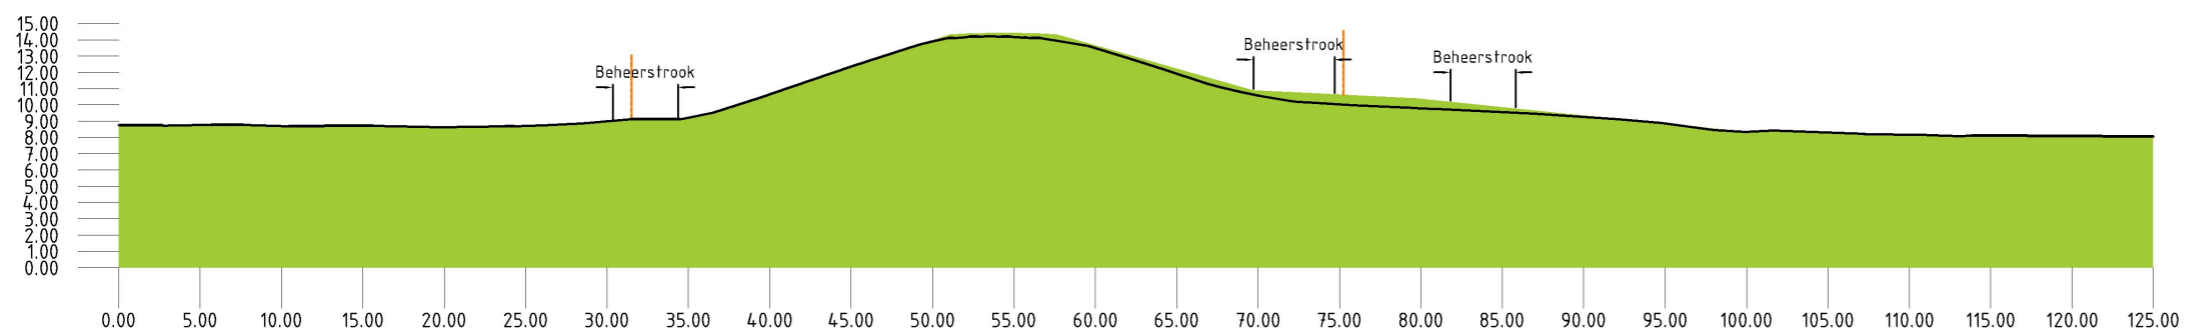


Dijksectie DD289 - DD294

Dijkvak Wely

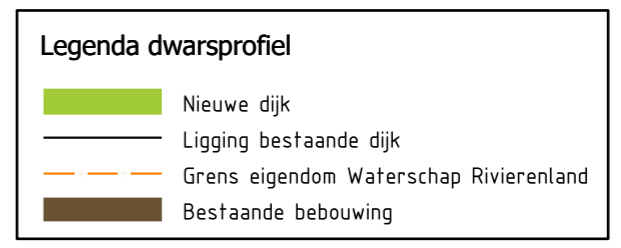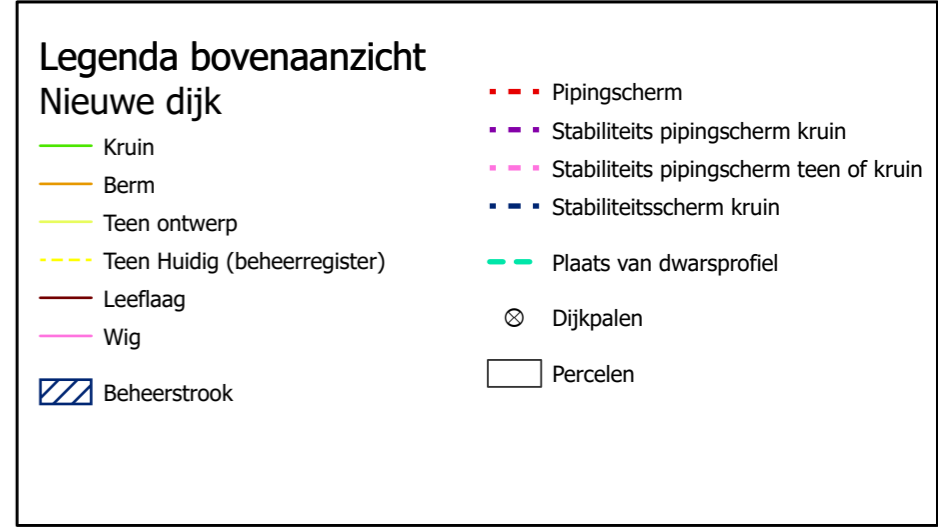

Dwarsprofiel bij dijnpaal DD292.+43m

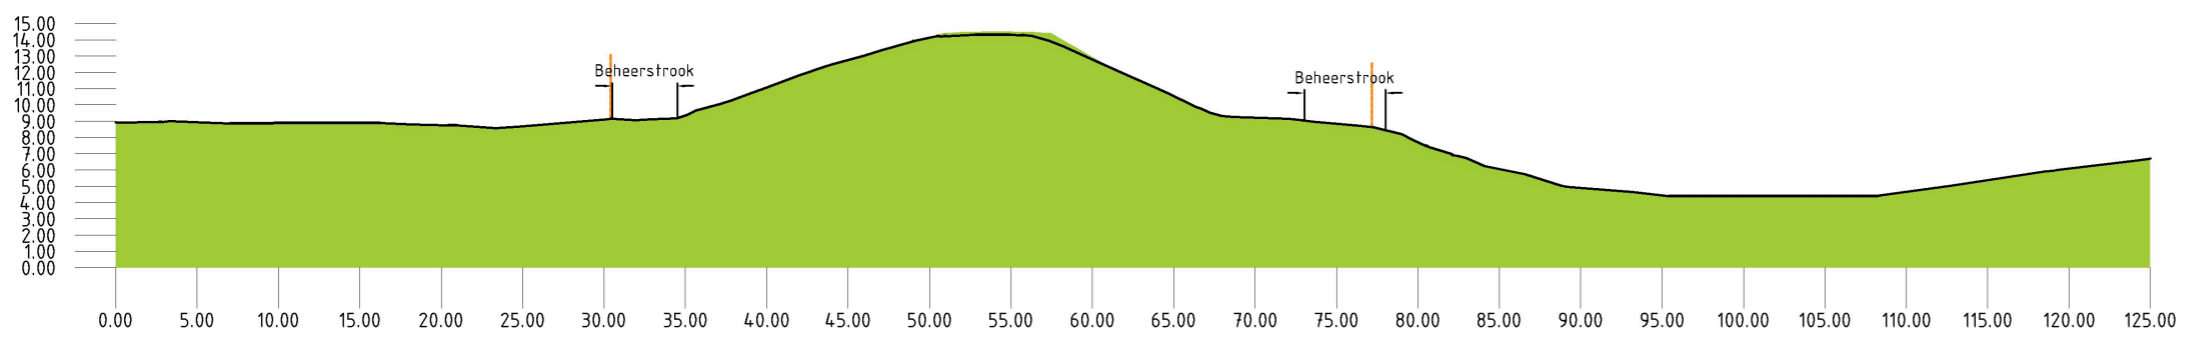

Dijksectie DD294+050 - DD298+020

Dijkvak Wely



Legenda bovenaanzicht

Nieuwe dijk


- Kruin
- Berm
- - - Teen ontwerp
- - - Teen Huidig (beheerregister)
- Leeflaag
- Wig
- ▨ Beheerstrook
- - - Pipingscherm
- - - Stabiliteits pipingscherm kruin
- - - Stabiliteits pipingscherm teen of kruin
- - - Stabiliteitsscherm kruin
- - - Plaats van dwarsprofiel
- ⊗ Dijkpalen
- Percelen



Legenda dwarsprofiel

- █ Nieuwe dijk
- Ligging bestaande dijk
- Grens eigendom Waterschap Rivierenland
- █ Bestaande bebouwing

Dwarsprofiel bij dijkpaal DD295.+17m

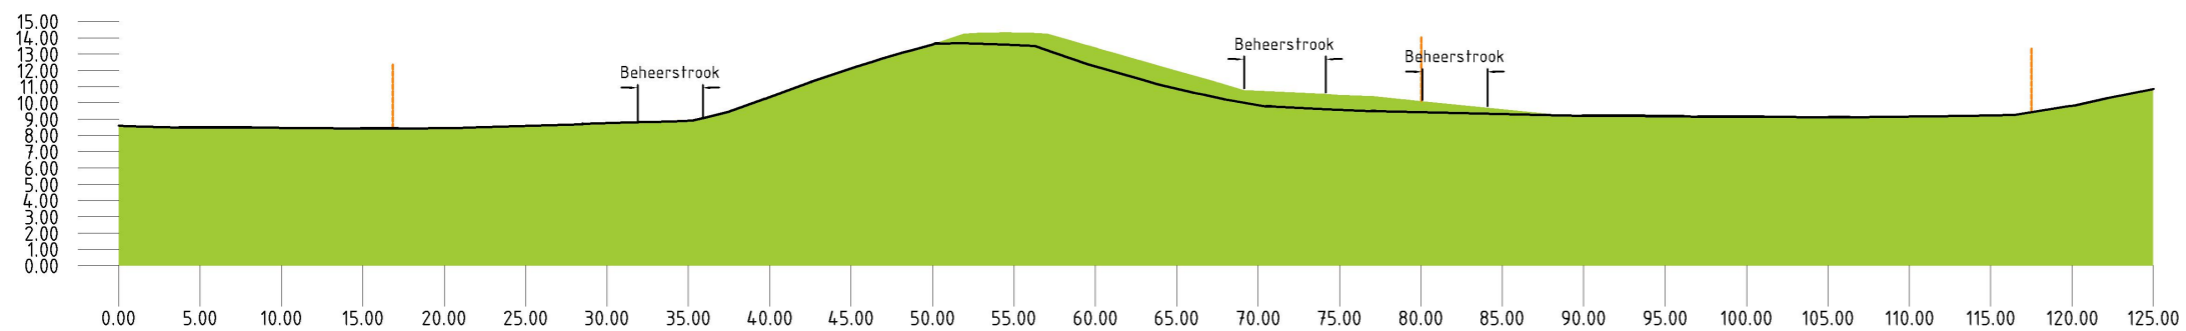

Dijksectie DD298+020 - DD302

Dijkvak Wely



Legenda bovenaanzicht

Nieuwe dijk


- Kruin
- Berm
- Teen ontwerp
- Teen Huidig (beheerregister)
- Leeflaag
- Wig
- Beheerstrook
- Pipingscherm
- Stabiliteits pipingscherm kruin
- Stabiliteits pipingscherm teen of kruin
- Stabiliteitsscherm kruin
- Plaats van dwarsprofiel
- ⊗ Dijkpalen
- Percelen



Legenda dwarsprofiel

- Nieuwe dijk
- Ligging bestaande dijk
- Grens eigendom Waterschap Rivierenland
- Bestaande bebouwing

Dwarsprofiel bij dijkspaal DD301.+9m

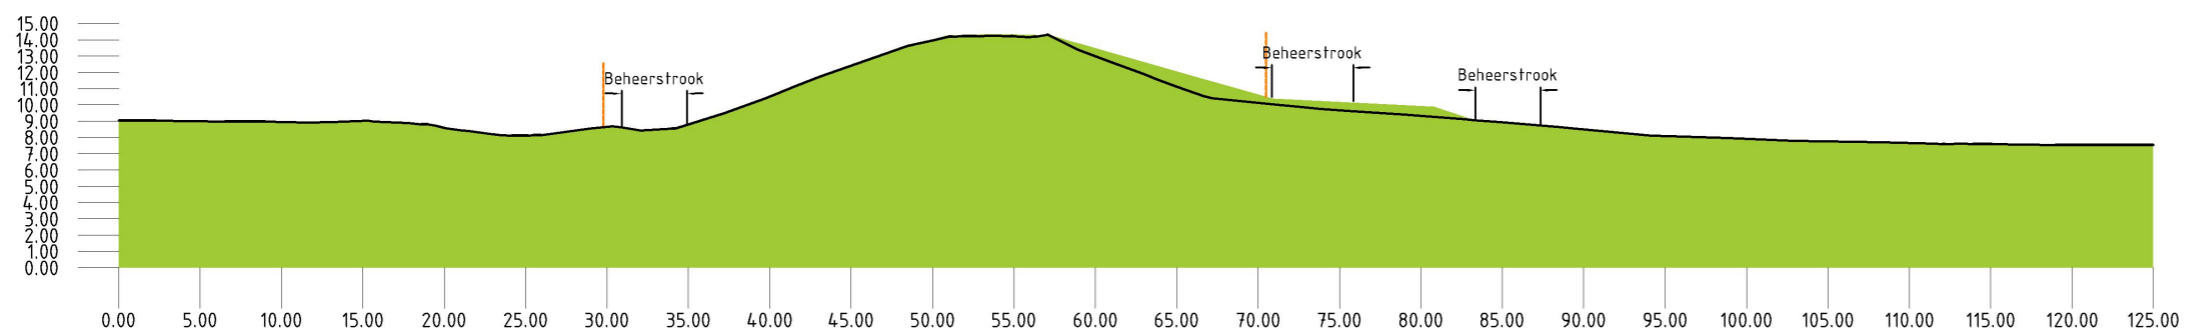

Dijksectie DD302 - DD307

Dijkvak Dodewaard



Legenda bovenaanzicht

Nieuwe dijk


- Kruin
- Berm
- - - Teen ontwerp
- - - Teen Huidig (beheerregister)
- Leeflaag
- Wig
- - - Beheerstrook
- - - Pipingscherm
- - - Stabiliteits pipingscherm kruin
- - - Stabiliteits pipingscherm teen of kruin
- - - Stabiliteitsscherm kruin
- - - Plaats van dwarsprofiel
- ⊗ Dijkpalen
- Percelen



Legenda dwarsprofiel


- █ Nieuwe dijk
- Ligging bestaande dijk
- Grens eigendom Waterschap Rivierenland
- █ Bestaande bebouwing

Dwarsprofiel bij dijkpaal DD305.+67m

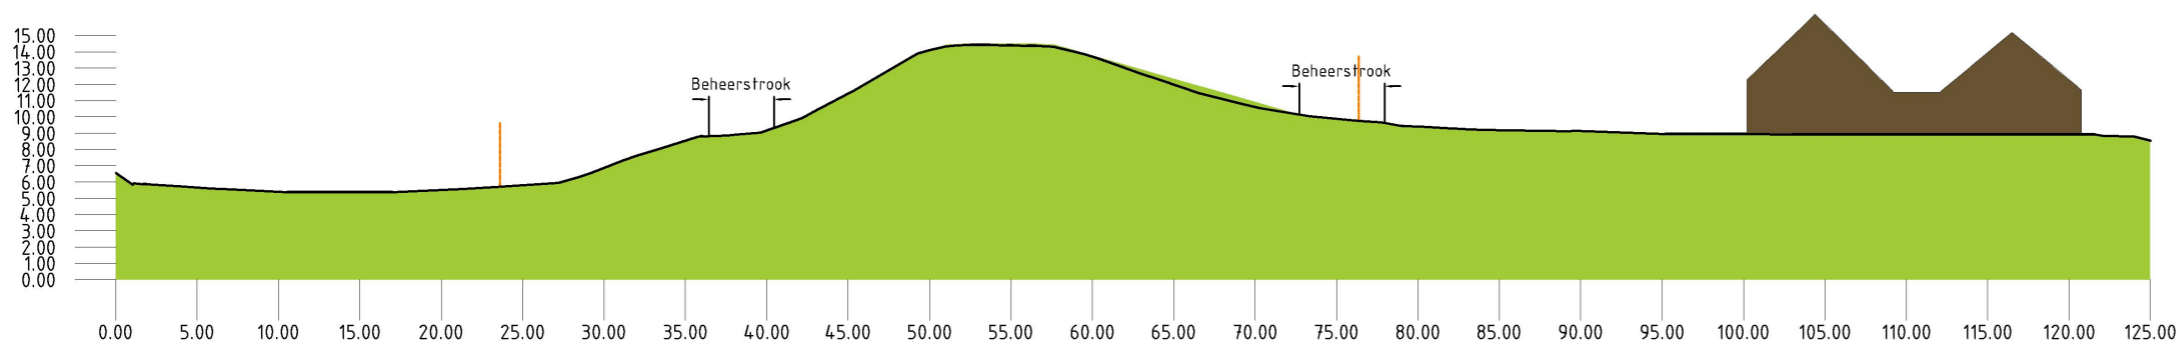

Dijksectie DD307 - DD318

Dijkvak Dodewaard

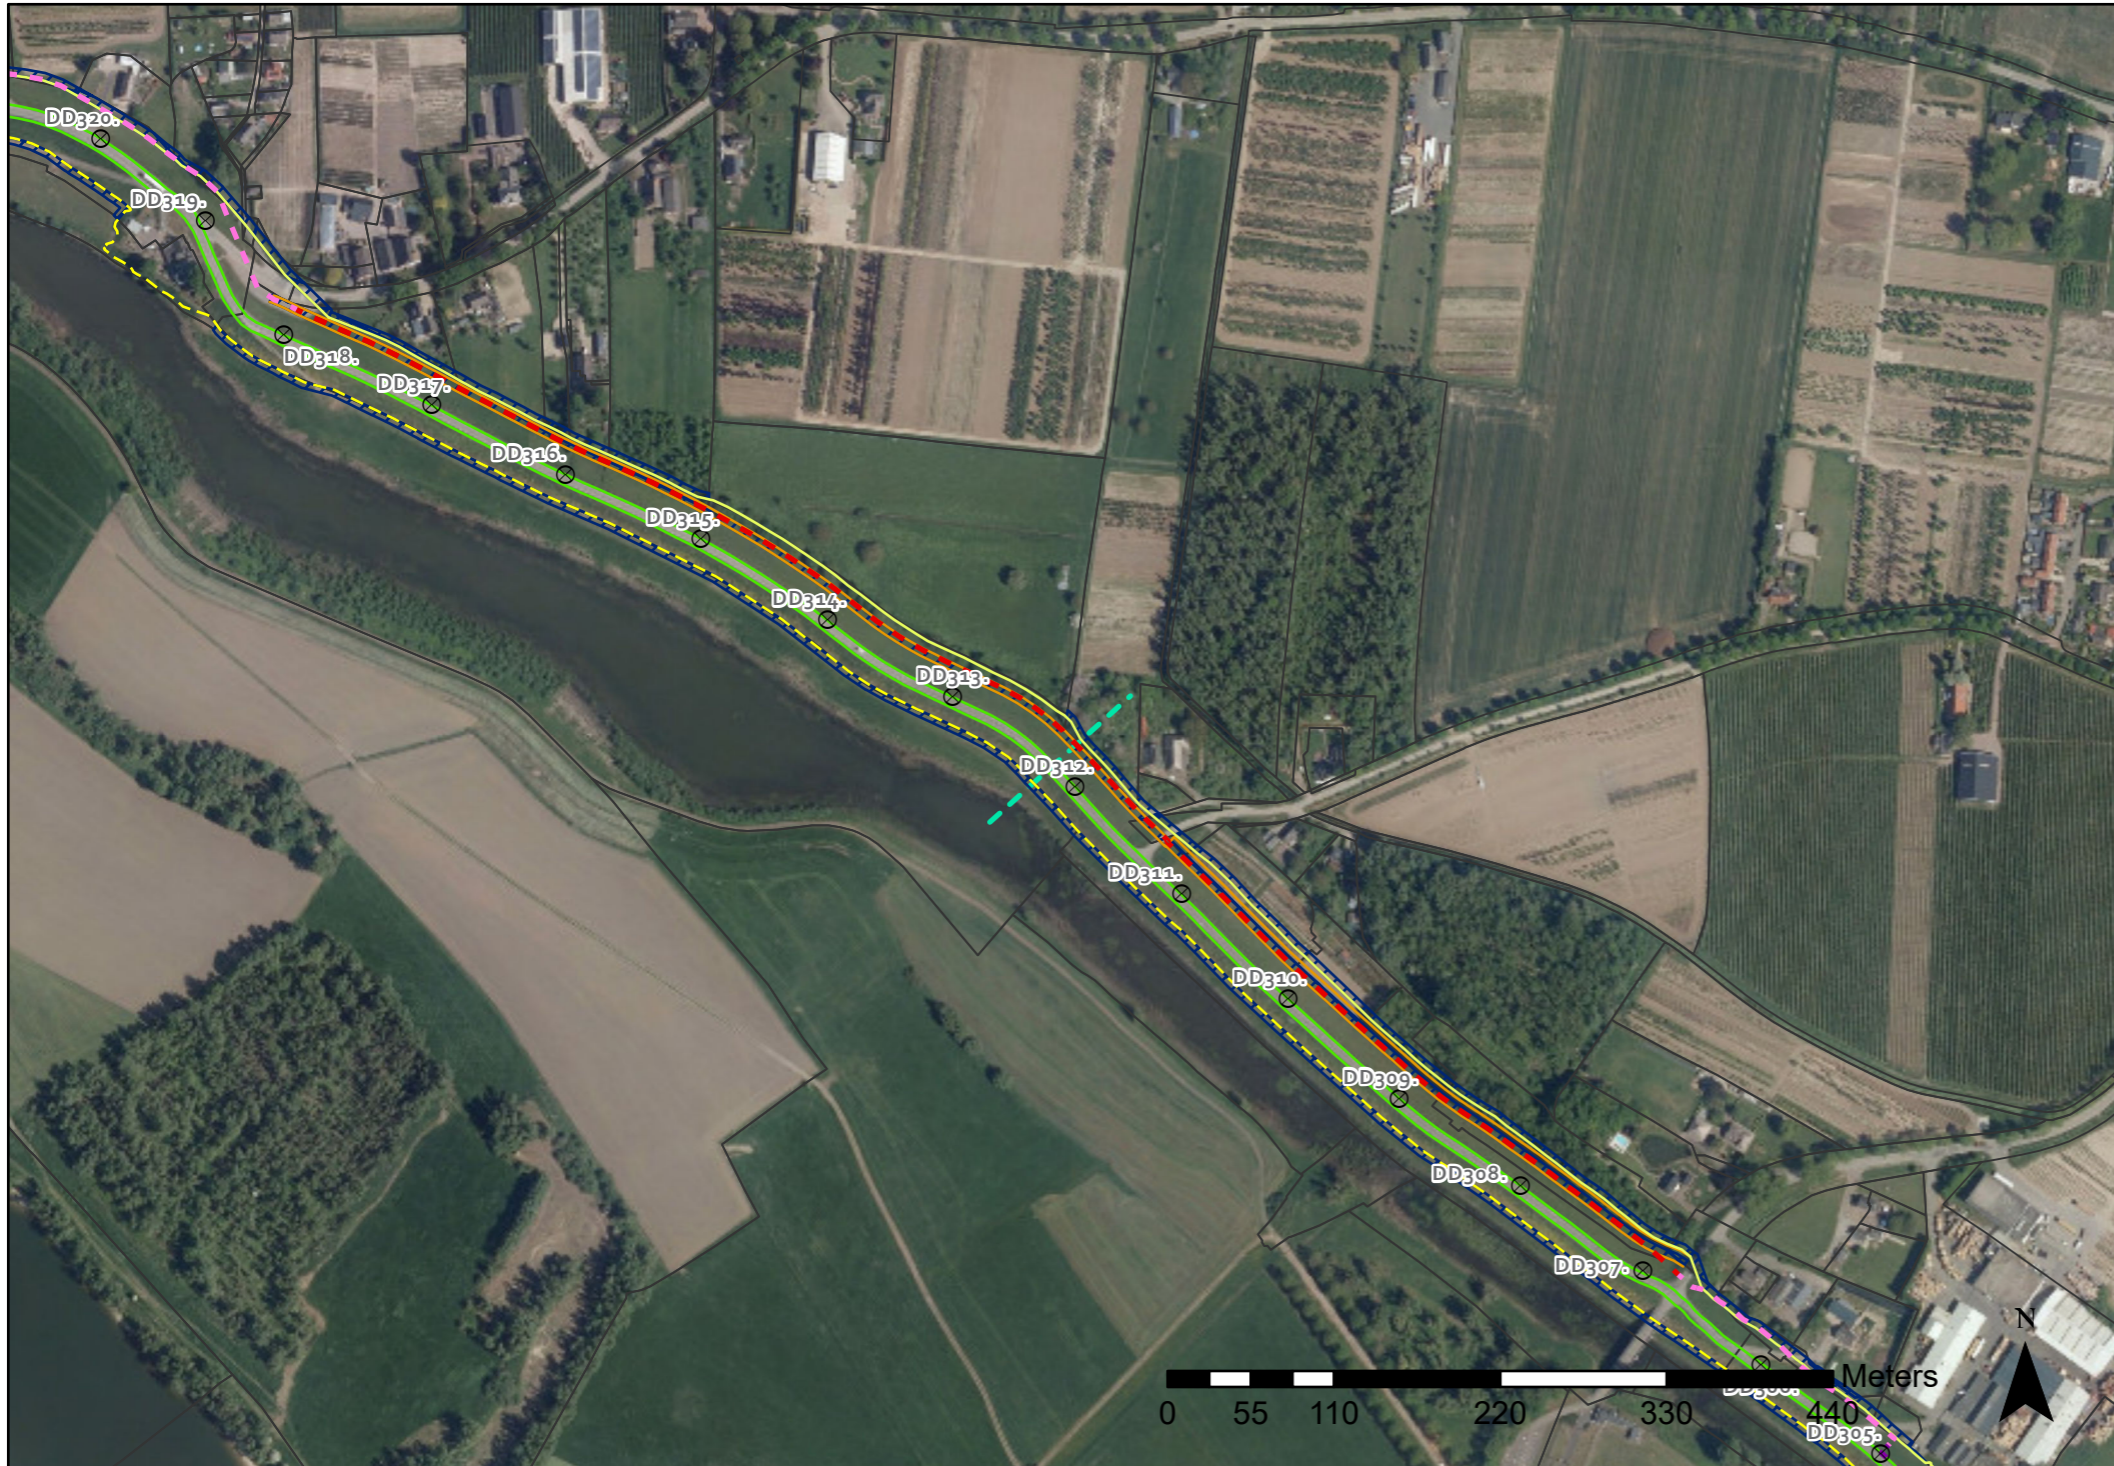

Legenda bovenaanzicht

Nieuwe dijk


- Kruin
- Berm
- Teen ontwerp
- - - Teen Huidig (beheerregister)
- Leeflaag
- Wig
- ▨ Beheerstrook
- - - Pipingscherm
- - - Stabiliteits pipingscherm kruin
- - - Stabiliteits pipingscherm teen of kruin
- - - Stabiliteitsscherm kruin
- Plaats van dwarsprofiel
- ⊗ Dijkpalen
- Percelen



Legenda dwarsprofiel


- █ Nieuwe dijk
- Ligging bestaande dijk
- Grens eigendom Waterschap Rivierenland
- █ Bestaande bebouwing

Dwarsprofiel bij dijkpaal DD312.+21m

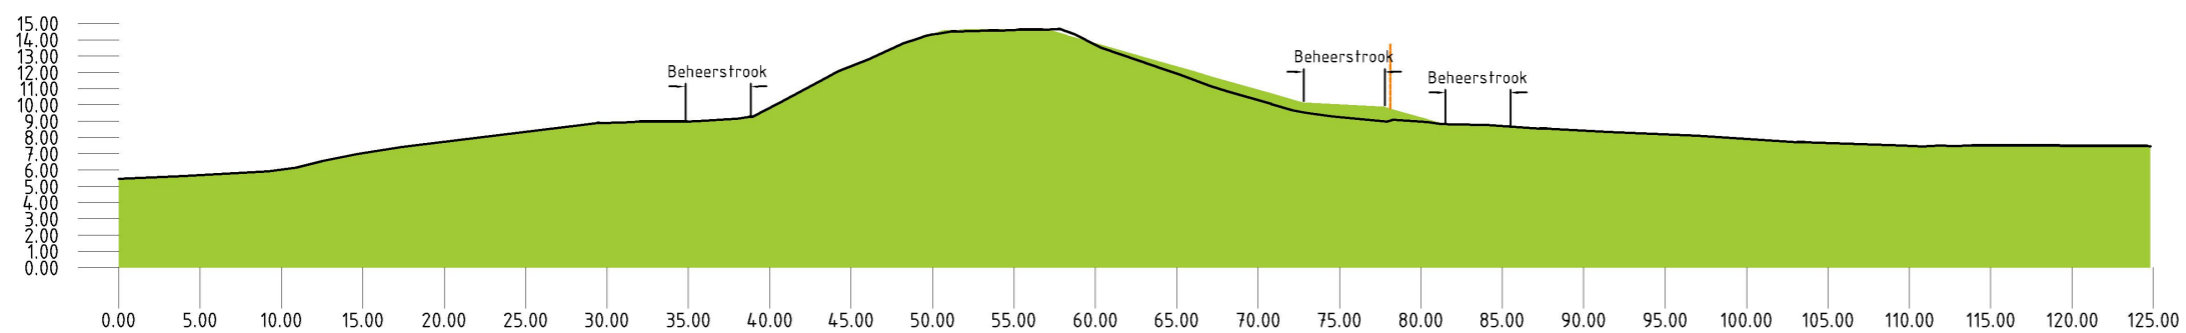


Dijksectie DD318 - DT045

Dijkvak Dodewaard

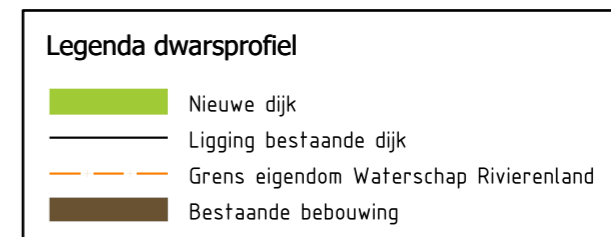

Dwarsprofiel bij dijkspaal DD325.+10m

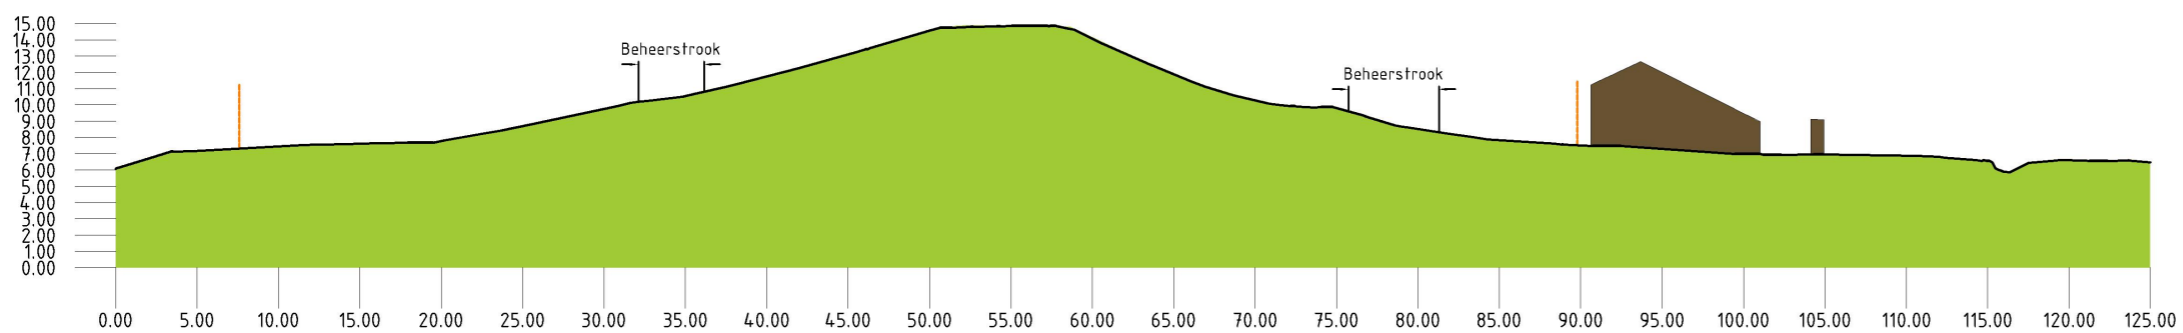

Dijksectie DT045 - DT057


Dijkvak Dodewaard



Legenda bovenaanzicht

Nieuwe dijk


- Kruin
- Berm
- Teen ontwerp
- - - Teen Huidig (beheerregister)
- Leeflaag
- Wig
- ▨ Beheerstrook
- - - Pipingscherm
- - - Stabiliteits pipingscherm kruin
- - - Stabiliteits pipingscherm teen of kruin
- - - Stabiliteitsscherm kruin
- Plaats van dwarsprofiel
- ⊗ Dijkpalen
- Percelen

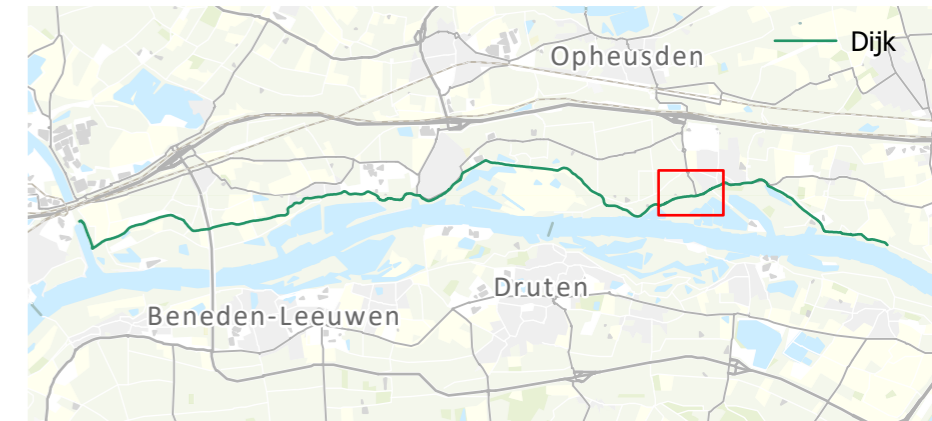

Legenda dwarsprofiel


- █ Nieuwe dijk
- Ligging bestaande dijk
- Grens eigendom Waterschap Rivierenland
- █ Bestaande bebouwing

Dwarsprofiel bij dijkpaal DT051.+16m

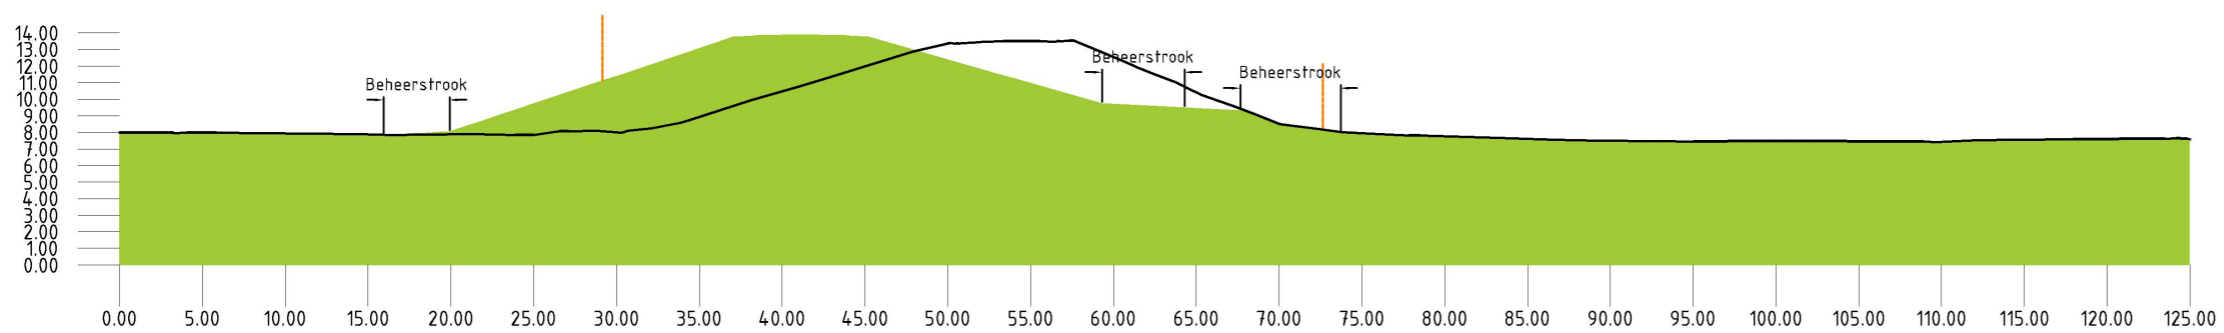

Dijksectie DT057 - DT062


Dijkvak Snor

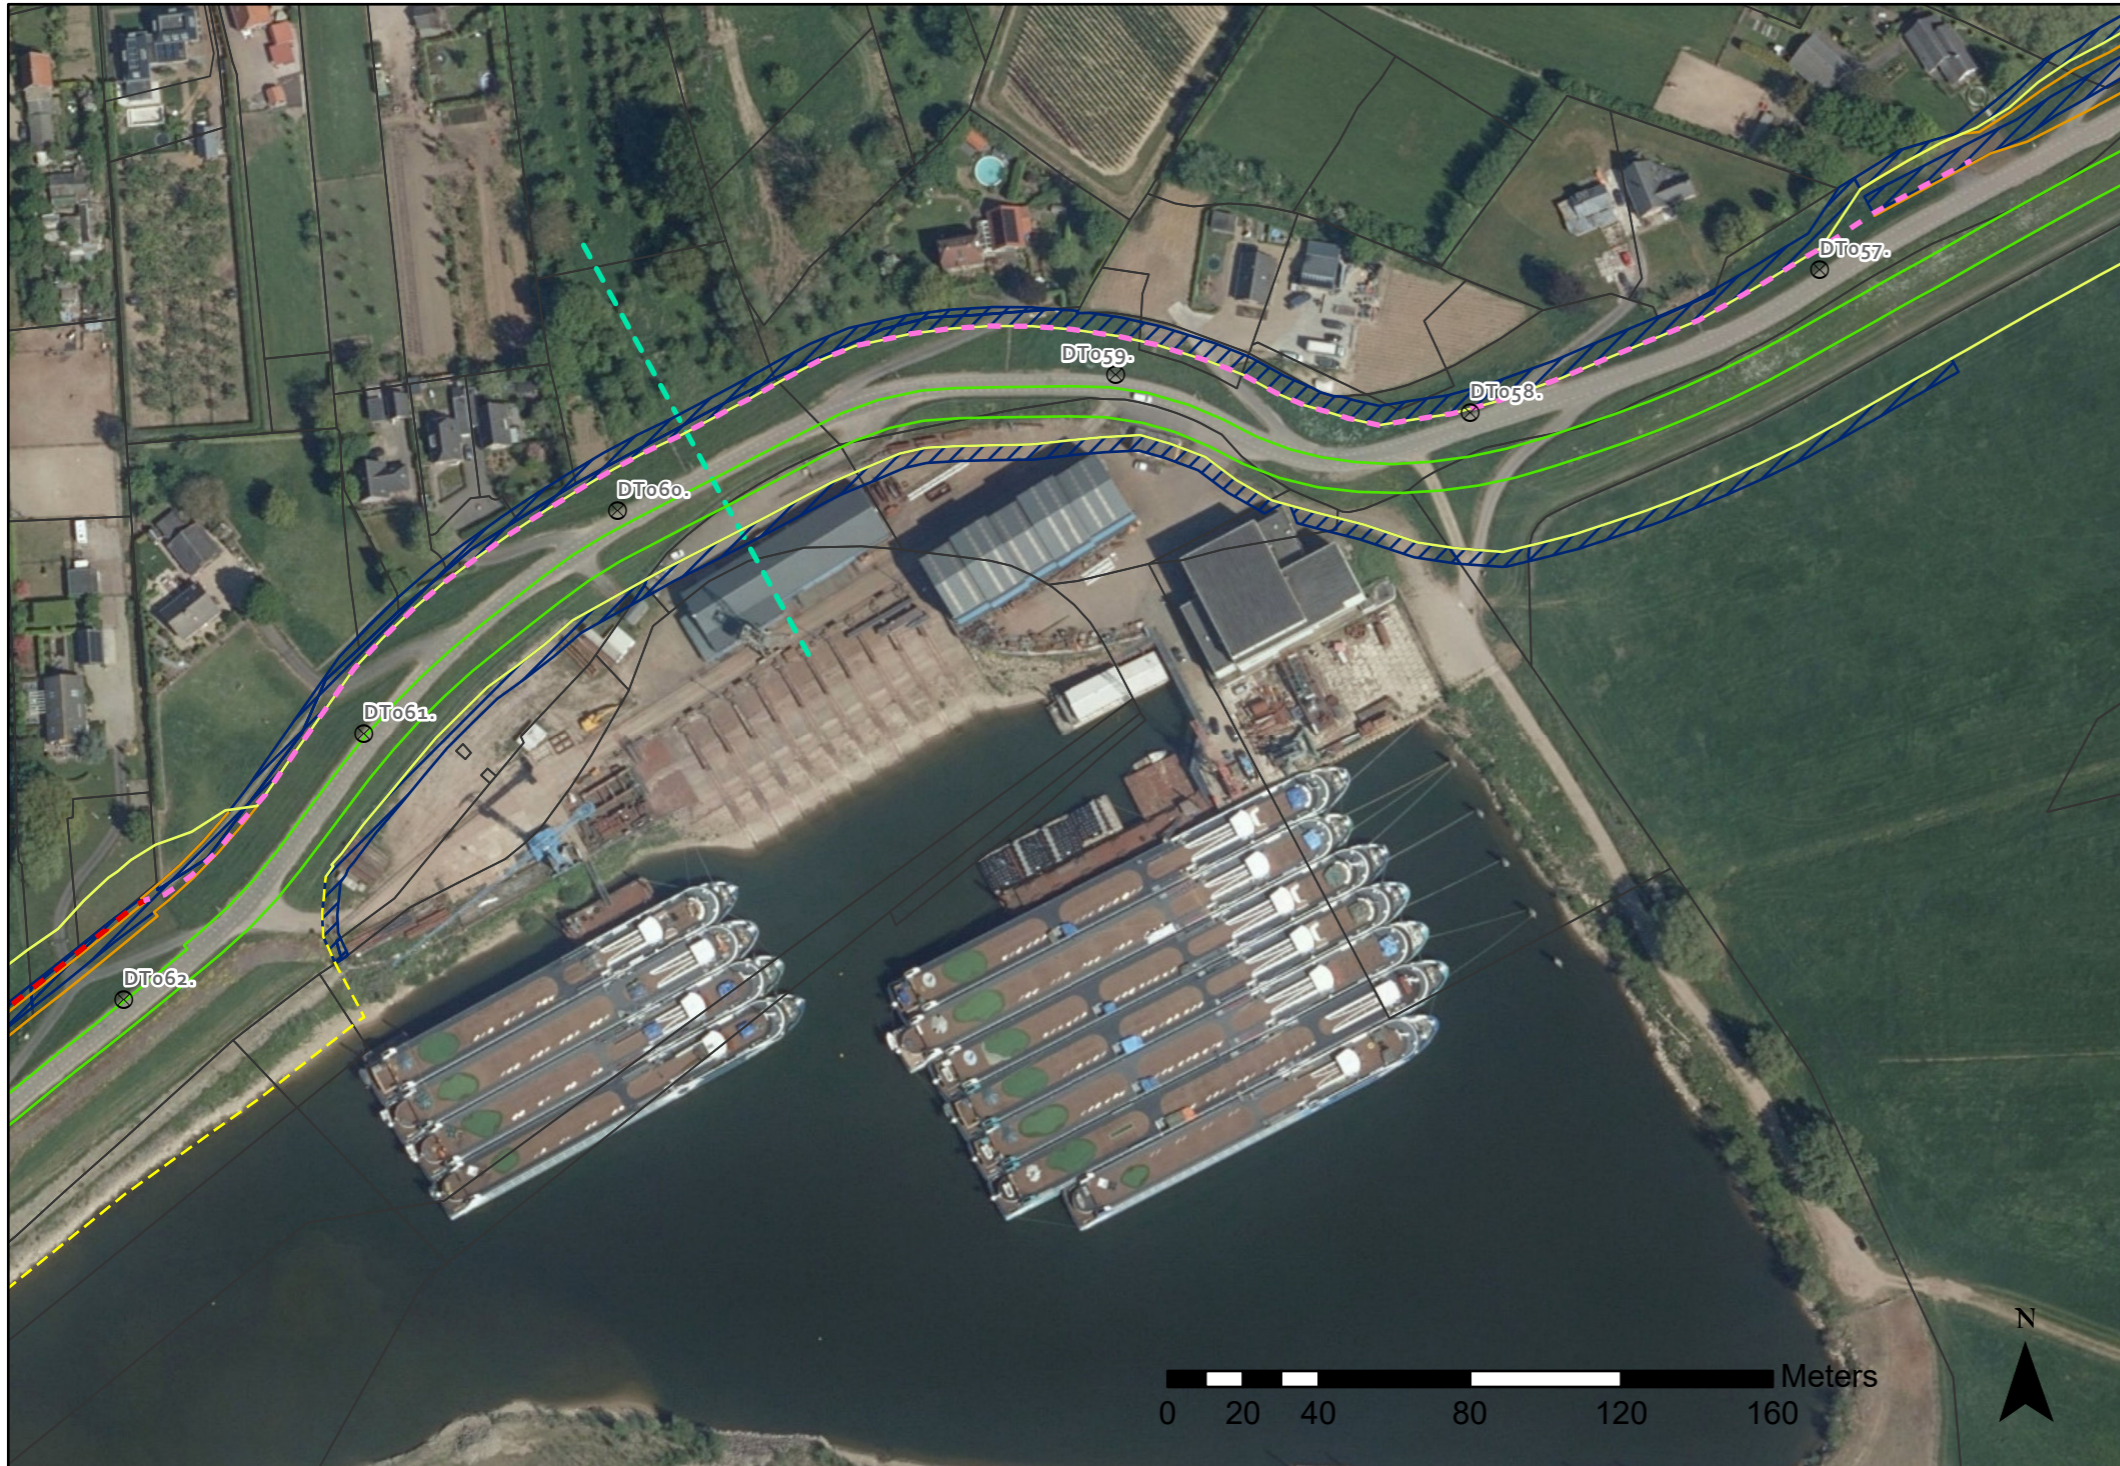

Legenda bovenaanzicht

Nieuwe dijk


- Kruin
- Berm
- Teen ontwerp
- Teen Huidig (beheerregister)
- Leeflaag
- Wig
- Beheerstrook
- Pipingscherm
- Stabiliteits pipingscherm kruin
- Stabiliteits pipingscherm teen of kruin
- Stabiliteitsscherm kruin
- Plaats van dwarsprofiel
- X Dijkpalen
- Percelen

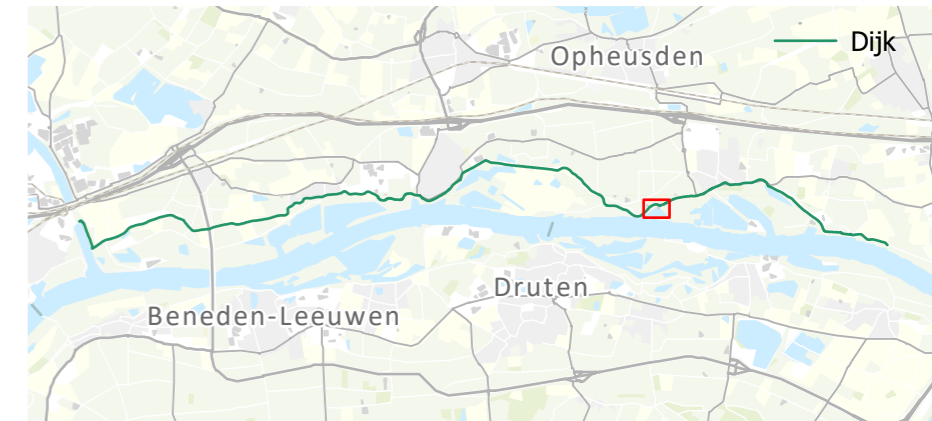

Legenda dwarsprofiel


- Nieuwe dijk
- Ligging bestaande dijk
- Grens eigendom Waterschap Rivierenland
- Bestaande bebouwing

Dwarsprofiel bij dijkpaal DT059. +109m

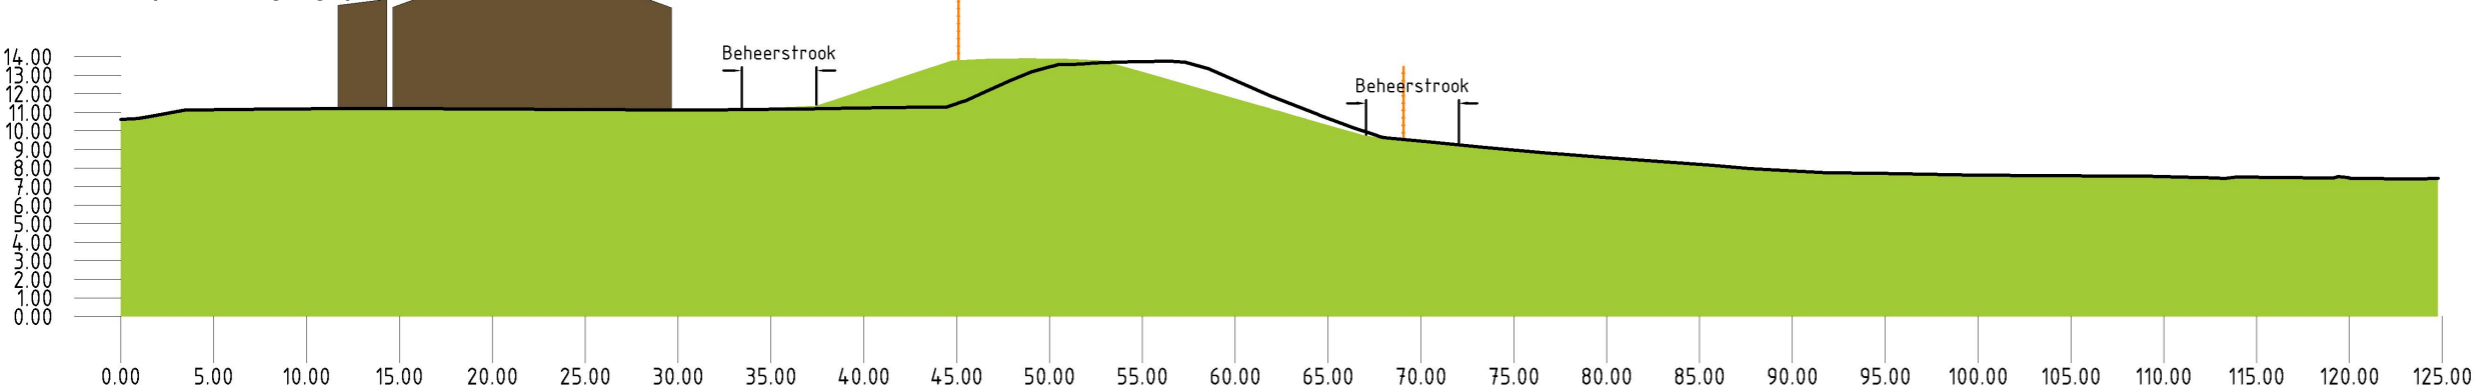

Dijksectie DT062 - DT066+050


Dijkvak Snor

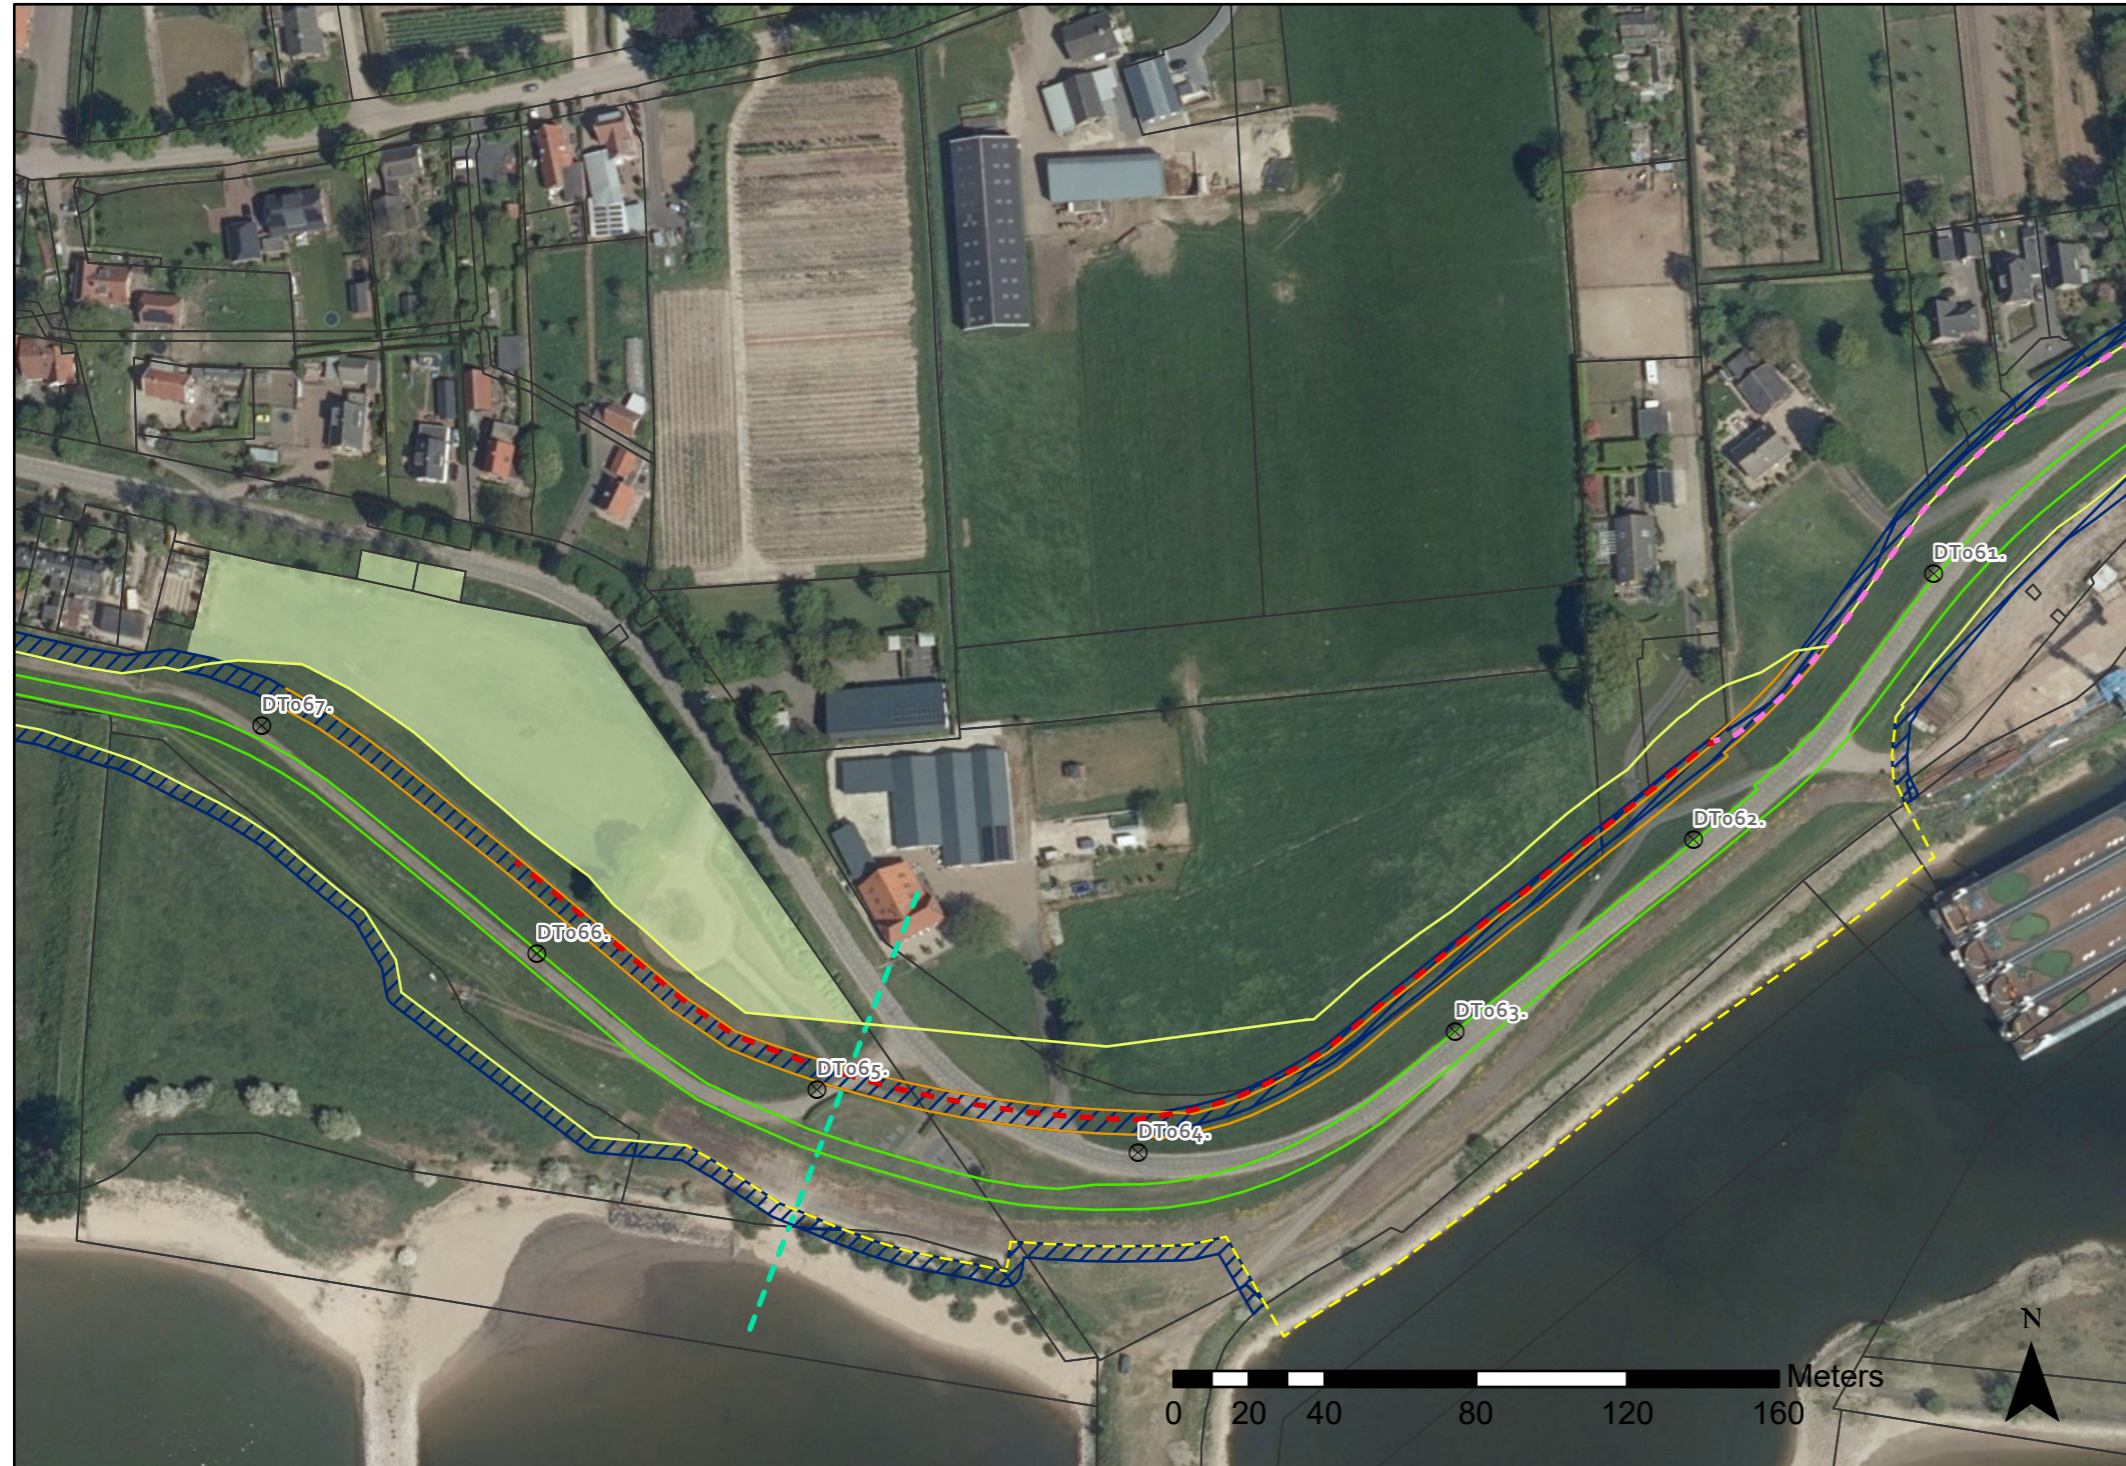

Legenda bovenaanzicht

Nieuwe dijk


- Kruin
- Berm
- Teen ontwerp
- Teen Huidig (beheerregister)
- Leeflaag
- Wig
- Beheerstrook
- Ontwikkelgebied
- Pipingscherm
- Stabiliteits pipingscherm kruin
- Stabiliteits pipingscherm teen of kruin
- Stabiliteitsscherm kruin
- Plaats van dwarsprofiel
- ⊗ Dijkpalen
- Percelen

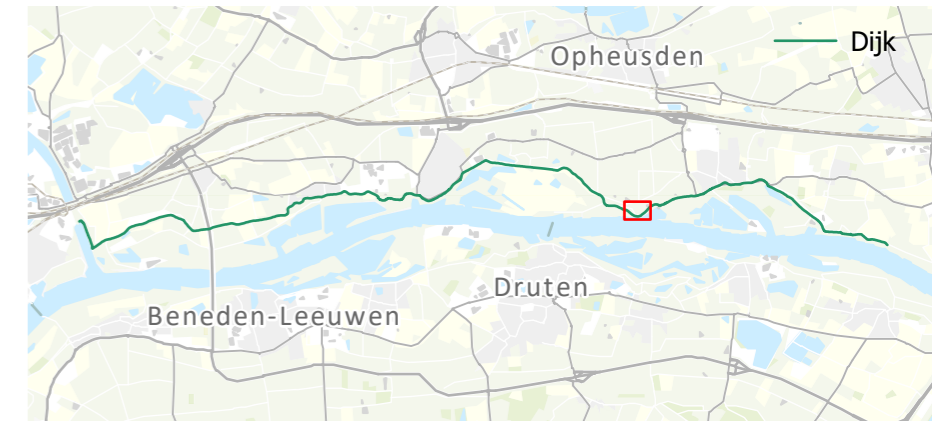

Legenda dwarsprofiel

- Nieuwe dijk
- Ligging bestaande dijk
- Grens eigendom Waterschap Rivierenland
- Bestaande bebouwing

Dwarsprofiel bij dijkpaal DT064.+88m

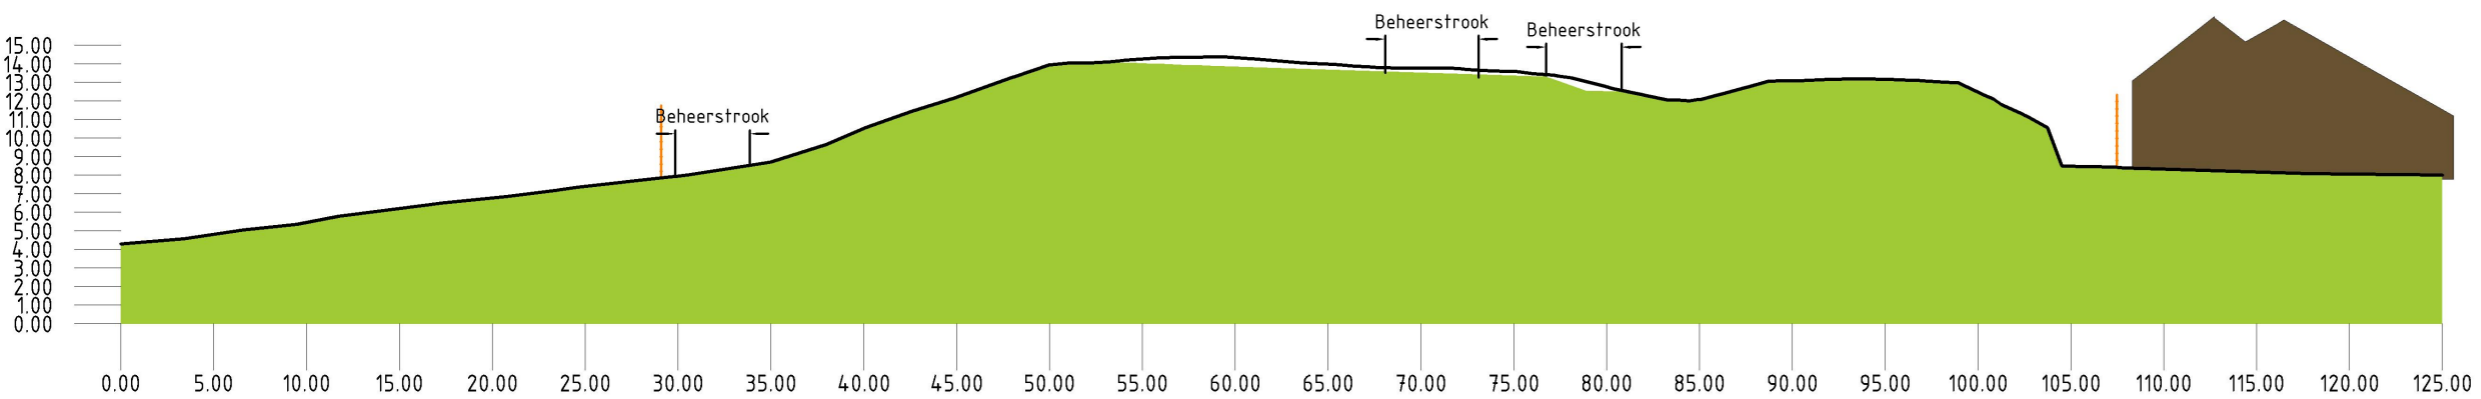

Dijksectie DT066+050 - DT070

Dijkvak Snor



Legenda bovenaanzicht

Nieuwe dijk


- Kruin
- Berm
- Teen ontwerp
- Teen Huidig (beheerregister)
- Leeflaag
- Wig
- Beheerstrook
- Ontwikkelgebied
- Pipingscherm
- Stabiliteits pipingscherm kruin
- Stabiliteits pipingscherm teen of kruin
- Stabiliteitsscherm kruin
- Plaats van dwarsprofiel
- ⊗ Dijkpalen
- Percelen



Legenda dwarsprofiel




- Nieuwe dijk
- Ligging bestaande dijk
- Grens eigendom Waterschap Rivierenland
- Bestaande bebouwing

Dwarsprofiel bij dijkpaal DT067.+52m

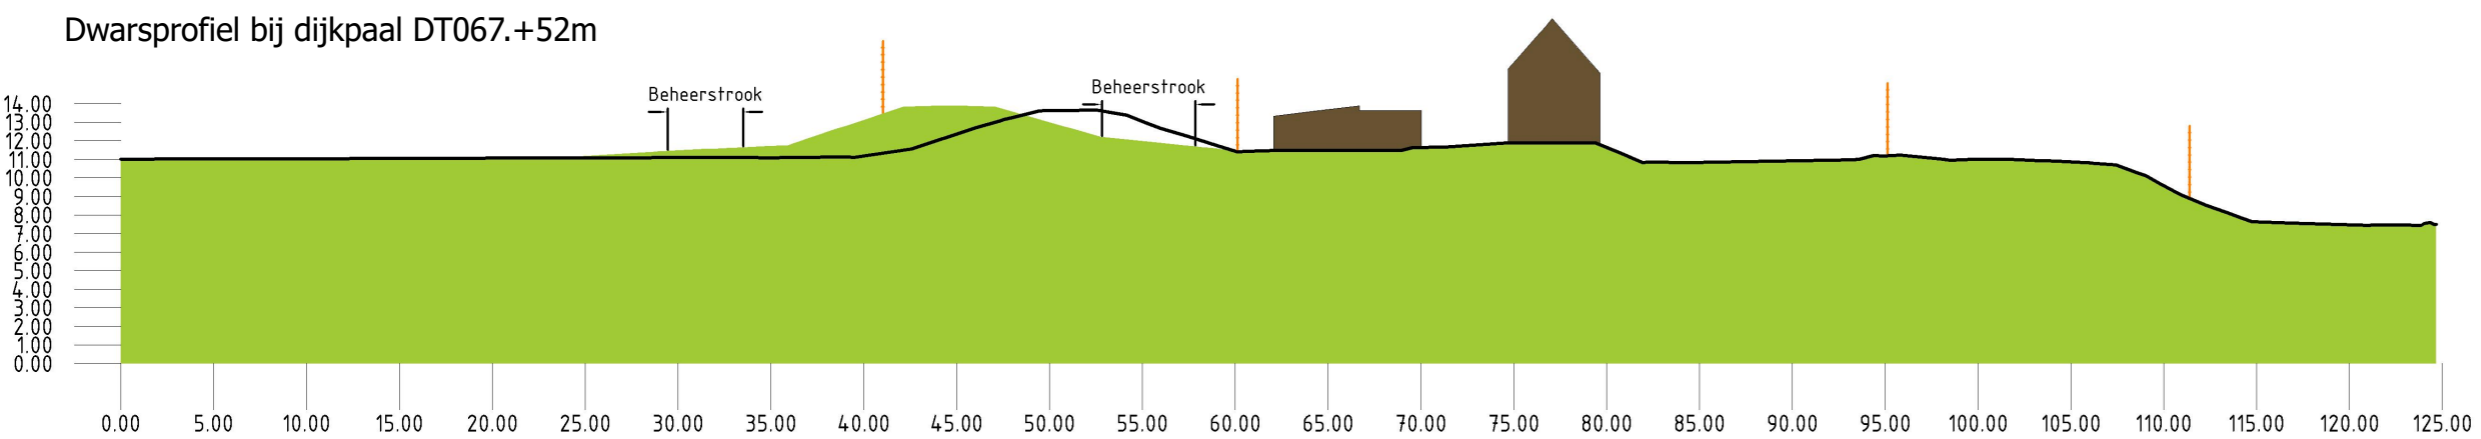


Dijksectie DT070 - DT072+050

Dijkvak Snor

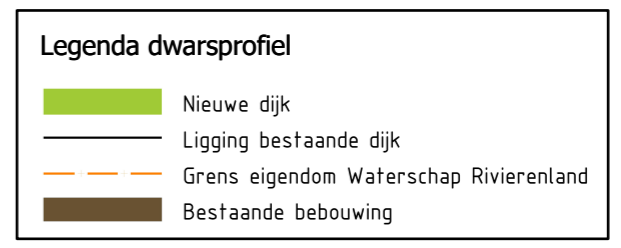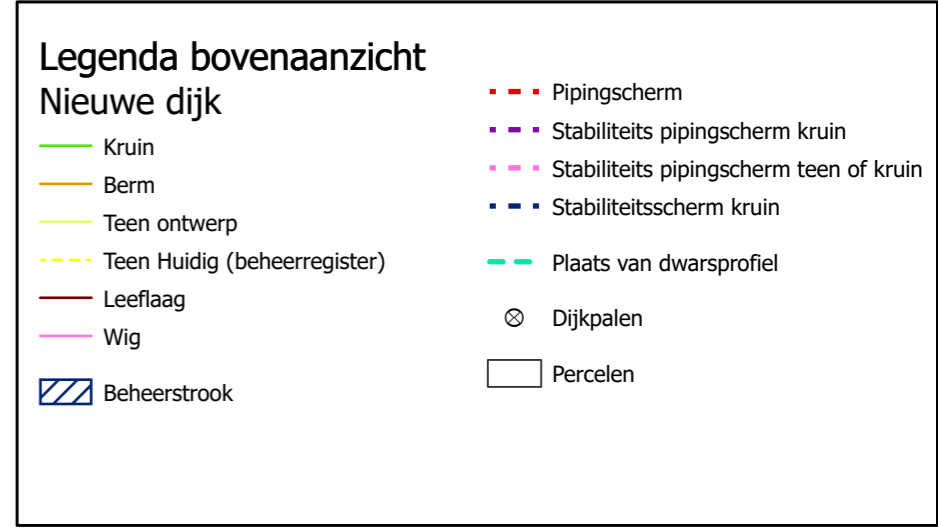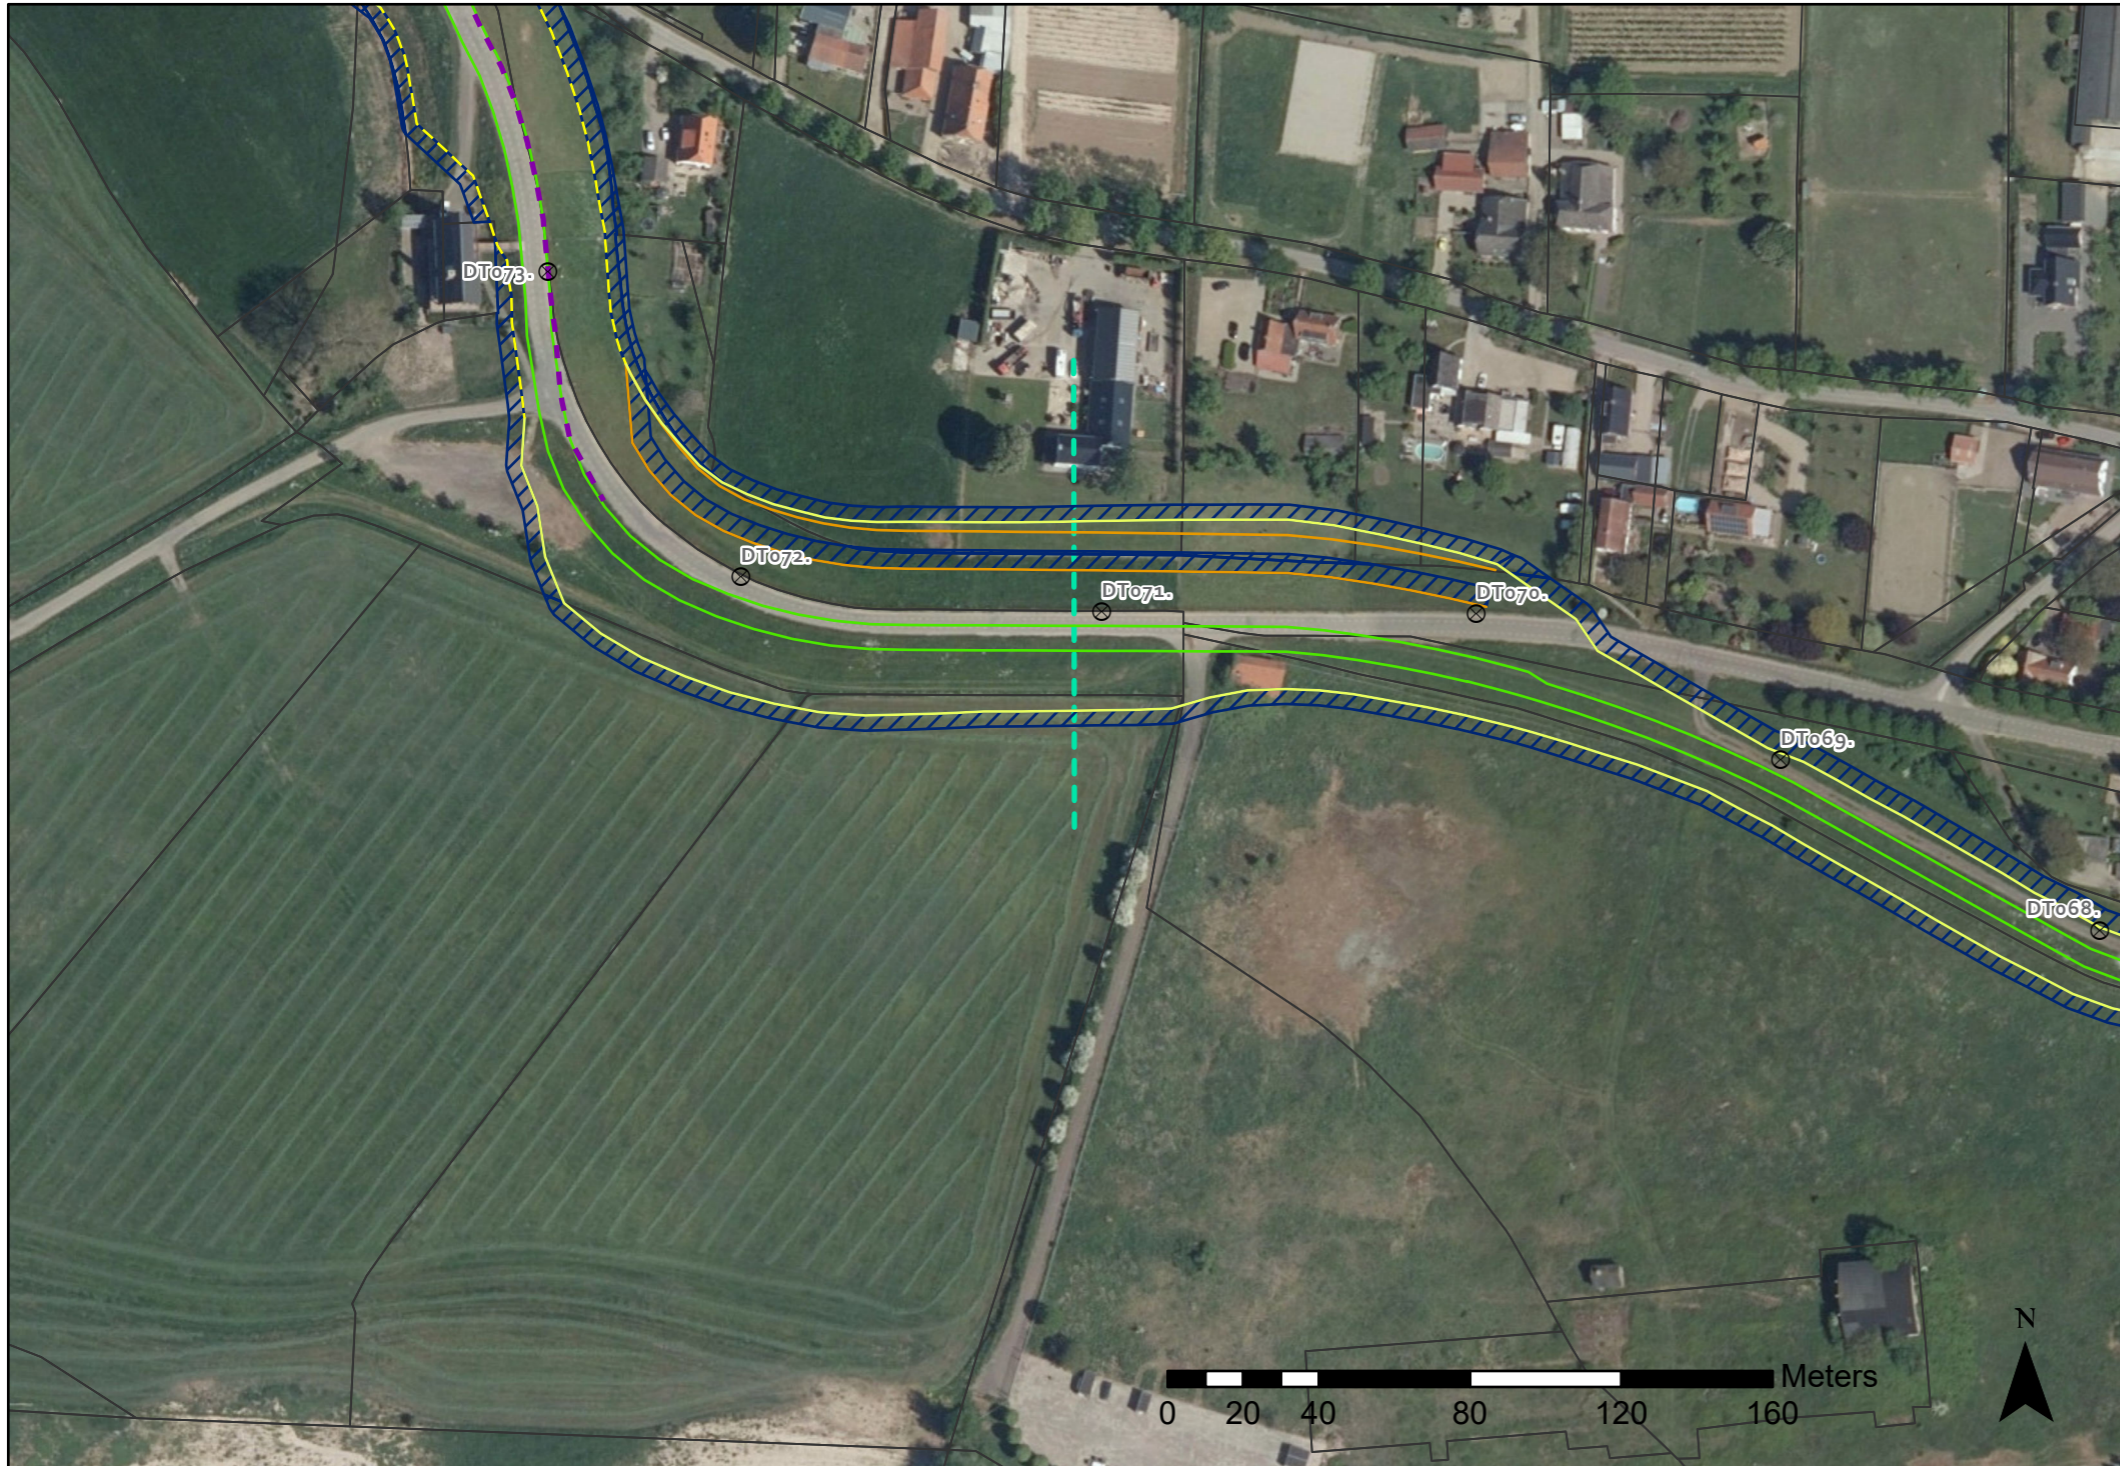

Dwarsprofiel bij dijkspaal DT071.+7m

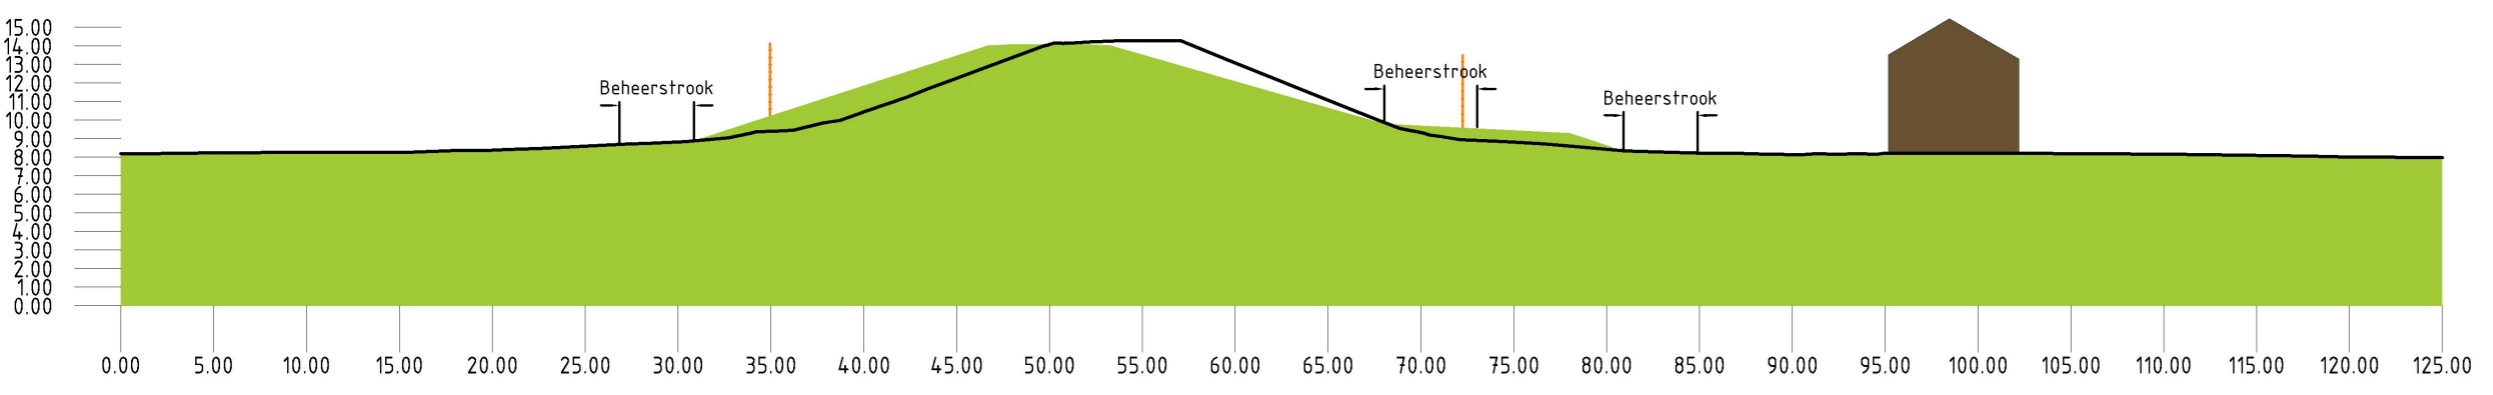

Dijksectie DT072+050 - DT074+050


Dijkvak Snor



Legenda bovenaanzicht

Nieuwe dijk


- Kruin
- Berm
- Teen ontwerp
- Teen Huidig (beheerregister)
- Leeflaag
- Wig
- Beheerstrook
- Pipingscherm
- Stabiliteits pipingscherm kruin
- Stabiliteits pipingscherm teen of kruin
- Stabiliteitsscherm kruin
- Plaats van dwarsprofiel
- x Dijkpalen
- Percelen

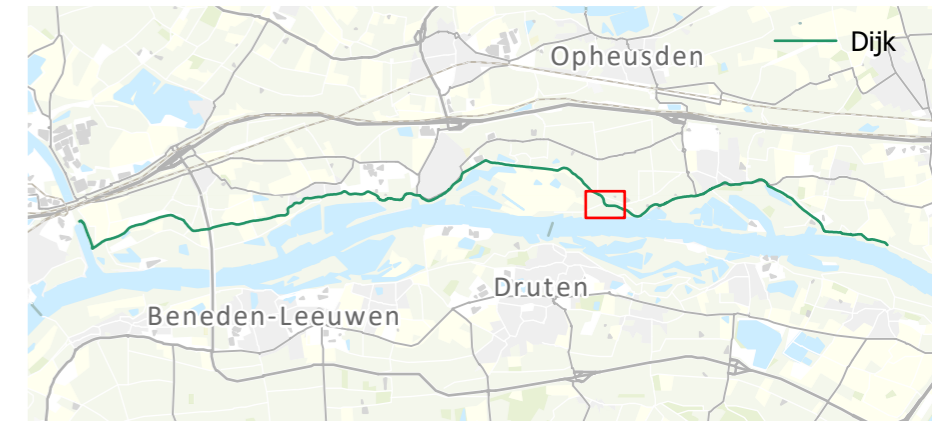

Legenda dwarsprofiel

- Nieuwe dijk
- Ligging bestaande dijk
- Grens eigendom Waterschap Rivierenland
- Bestaande bebouwing

Dwarsprofiel bij dijkpaal DT073.+69m

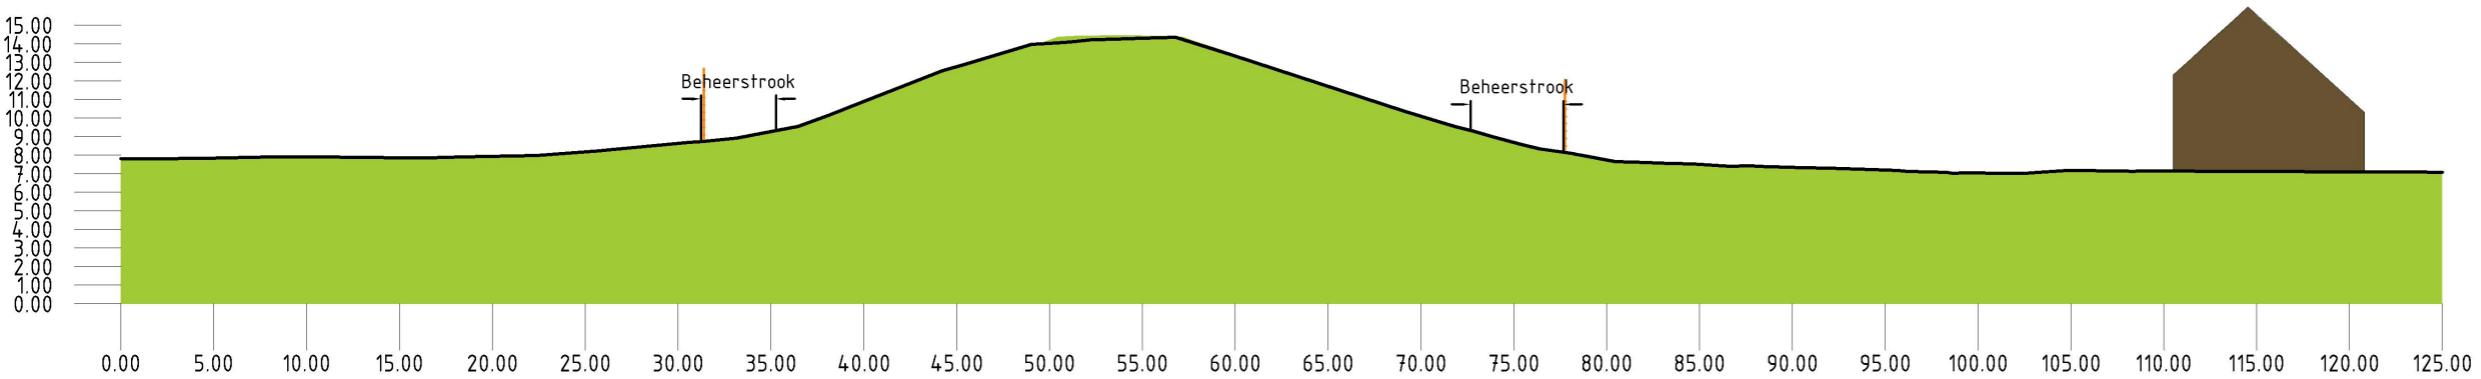

Dijksectie DT074+050 - DT085

Dijkvak Eldik



Legenda bovenaanzicht

Nieuwe dijk


- Kruin
- Berm
- Teen ontwerp
- Teen Huidig (beheerregister)
- Leeflaag
- Wig
- Beheerstrook
- Pipingscherm
- Stabiliteits pipingscherm kruin
- Stabiliteits pipingscherm teen of kruin
- Stabiliteitsscherm kruin
- Plaats van dwarsprofiel
- ⊗ Dijkpalen
- Percelen



Legenda dwarsprofiel

- Nieuwe dijk
- Ligging bestaande dijk
- Grens eigendom Waterschap Rivierenland
- Bestaande bebouwing

Dwarsprofiel bij dijkpaal DT079.+11m

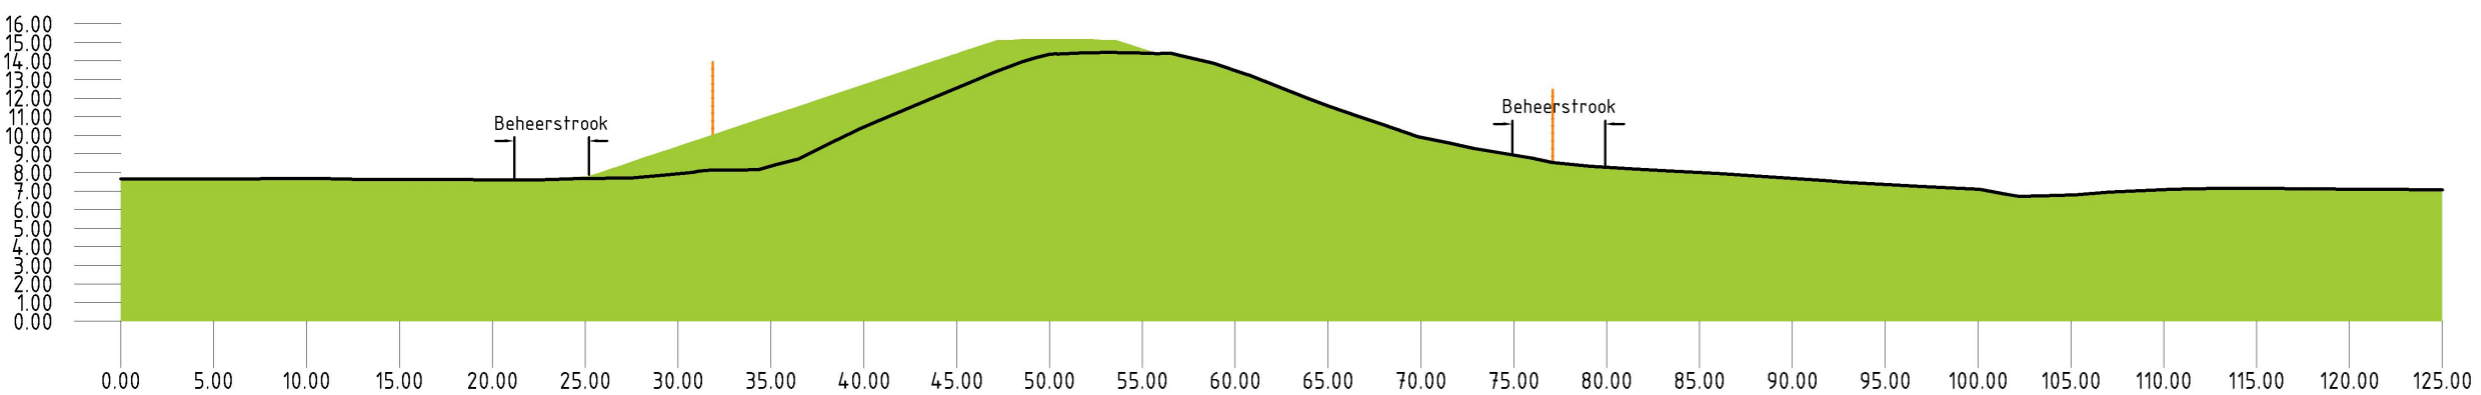

Dijksectie DT085 - DT095+050


Dijkvak Eldik



Legenda bovenaanzicht

Nieuwe dijk


- Kruin
- Berm
- - - Teen ontwerp
- - - Teen Huidig (beheerregister)
- Leeflaag
- Wig
- - - Beheerstrook
- - - Pipingscherm
- - - Stabiliteits pipingscherm kruin
- - - Stabiliteits pipingscherm teen of kruin
- - - Stabiliteitsscherm kruin
- Plaats van dwarsprofiel
- ⊗ Dijkpalen
- Percelen

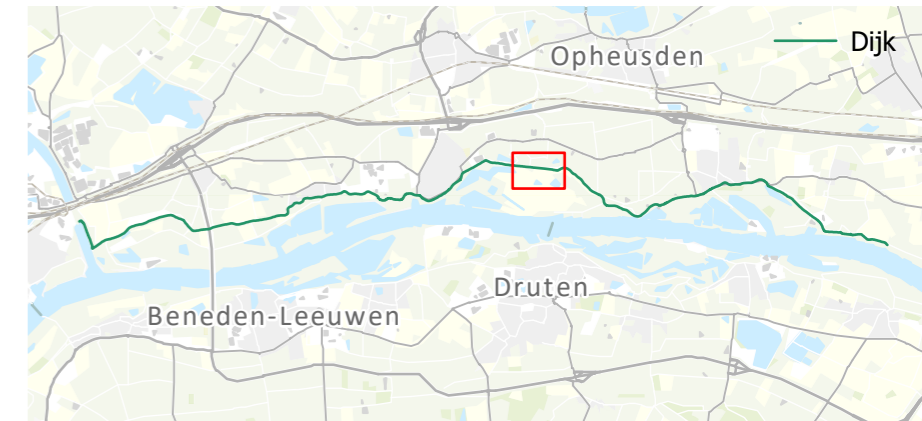

Legenda dwarsprofiel


- █ Nieuwe dijk
- Ligging bestaande dijk
- Grens eigendom Waterschap Rivierenland
- █ Bestaande bebouwing

Dwarsprofiel bij dijkpaal DT090.+5m

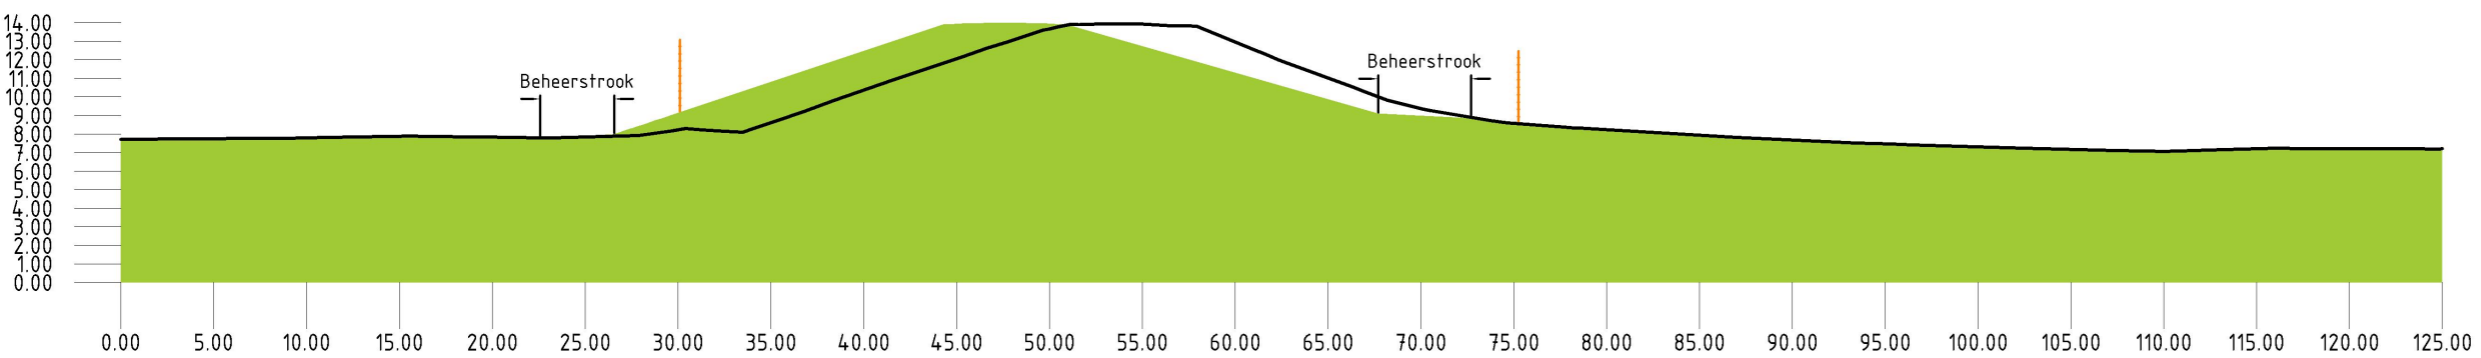

Dijksectie DT095+050 - DT101


Dijkvak Eldik

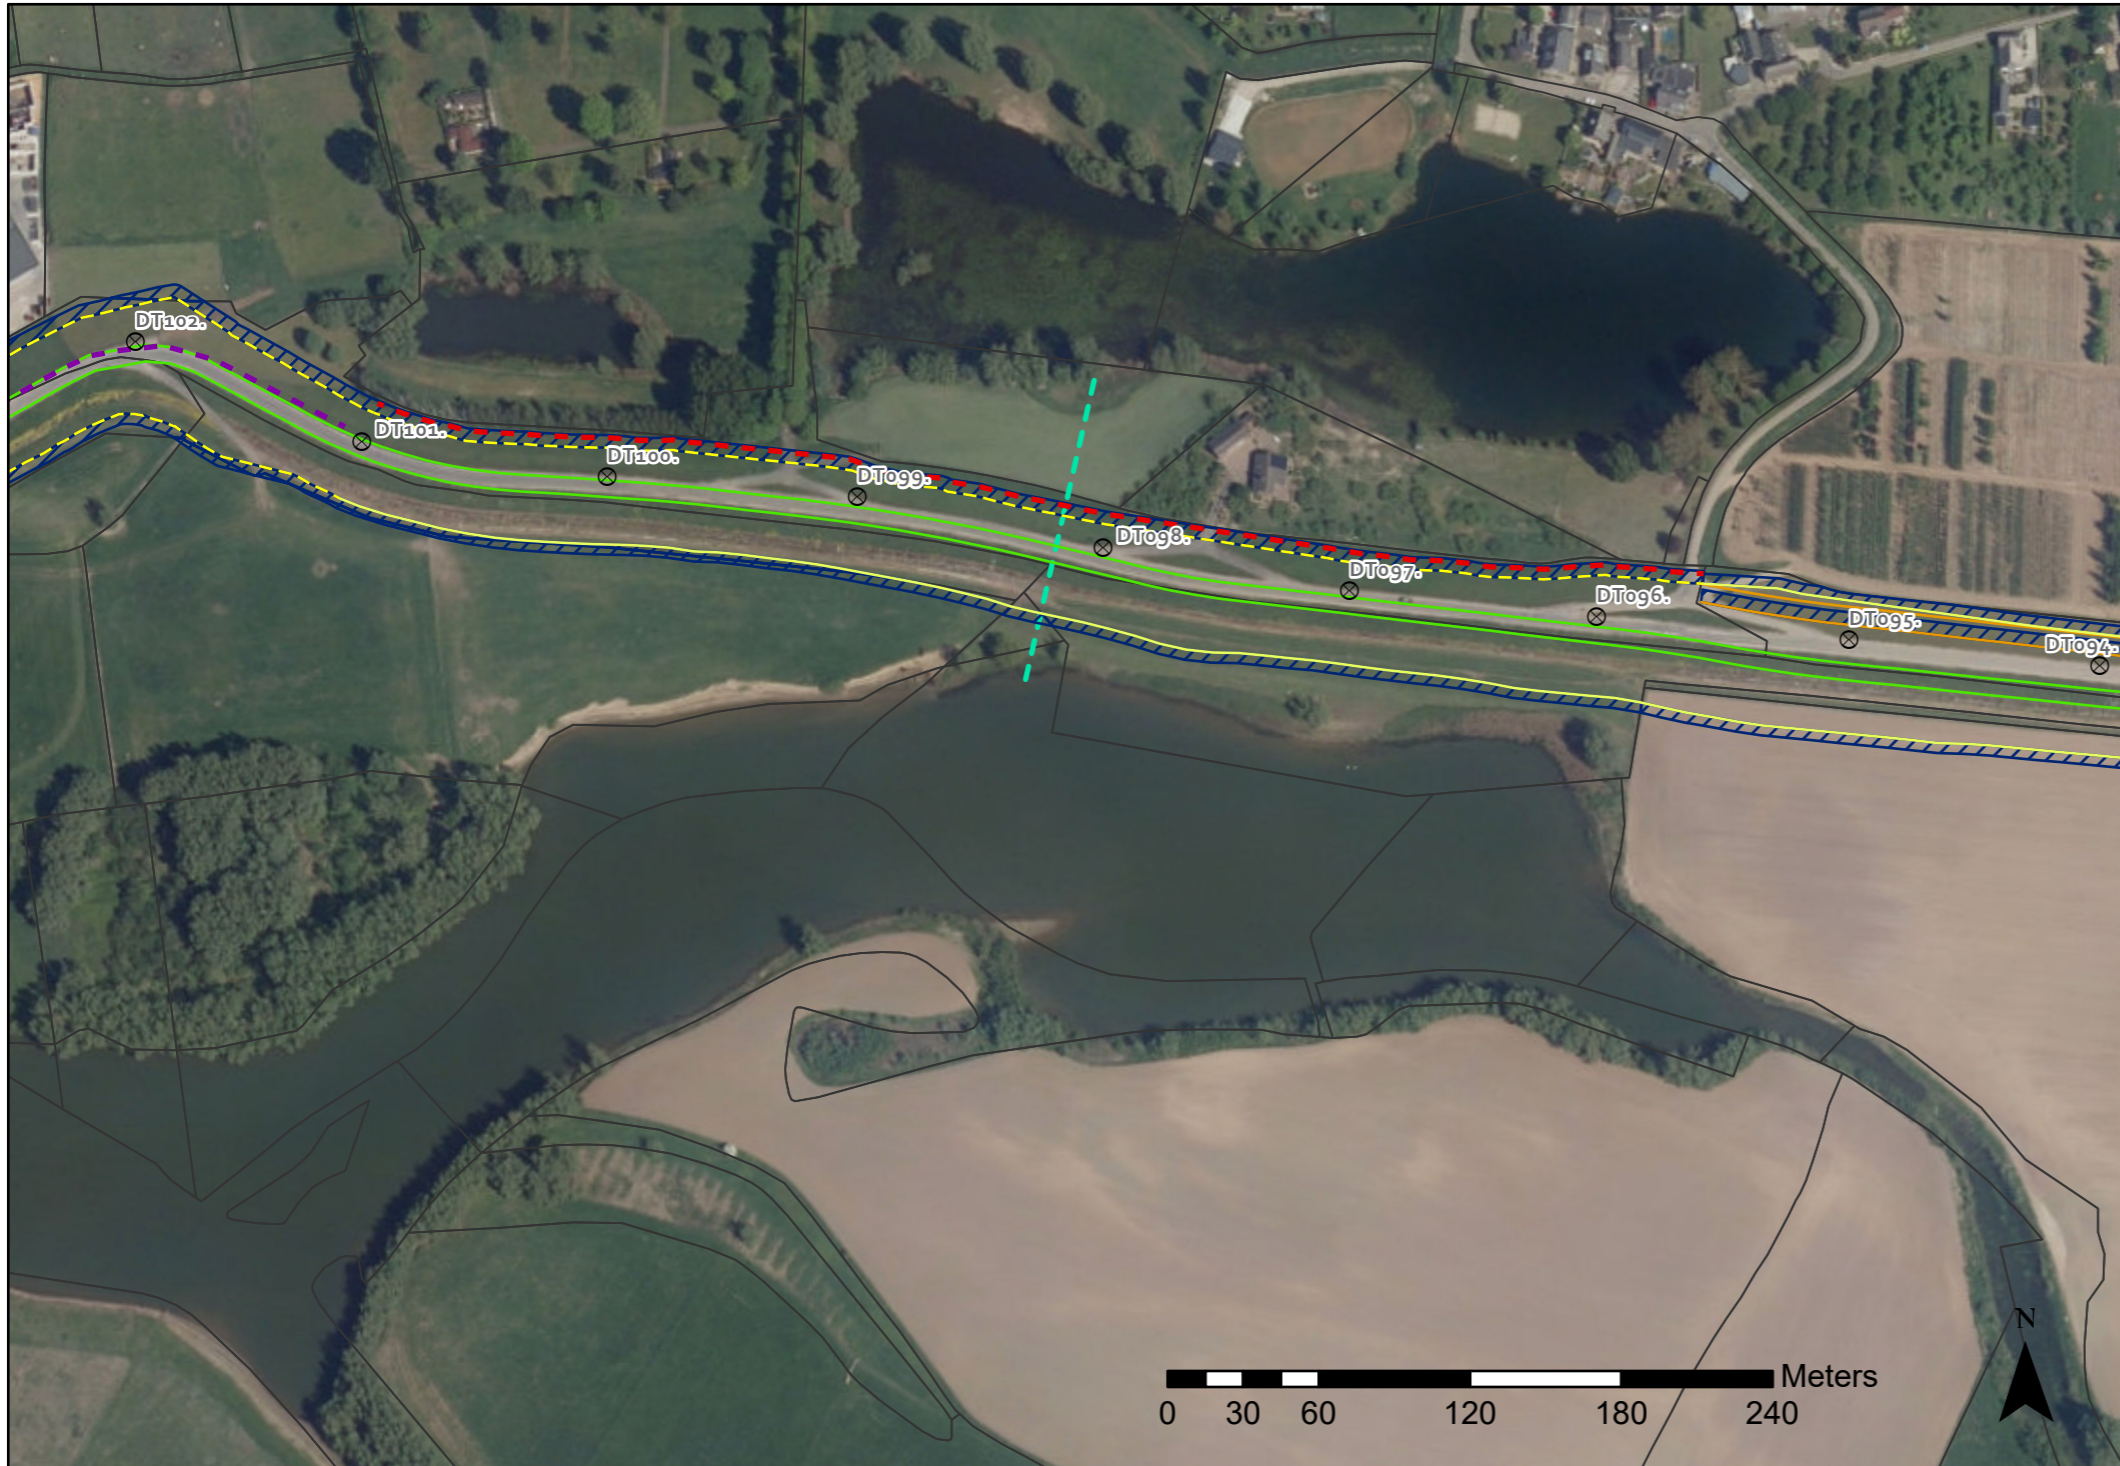

Legenda bovenaanzicht

Nieuwe dijk


- Kruin
- Berm
- - - Teen ontwerp
- - - Teen Huidig (beheerregister)
- Leeflaag
- Wig
- Beheerstrook
- - - Pipingscherm
- - - Stabiliteits pipingscherm kruin
- - - Stabiliteits pipingscherm teen of kruin
- - - Stabiliteitsscherm kruin
- - - Plaats van dwarsprofiel
- ⊗ Dijkpalen
- Percelen

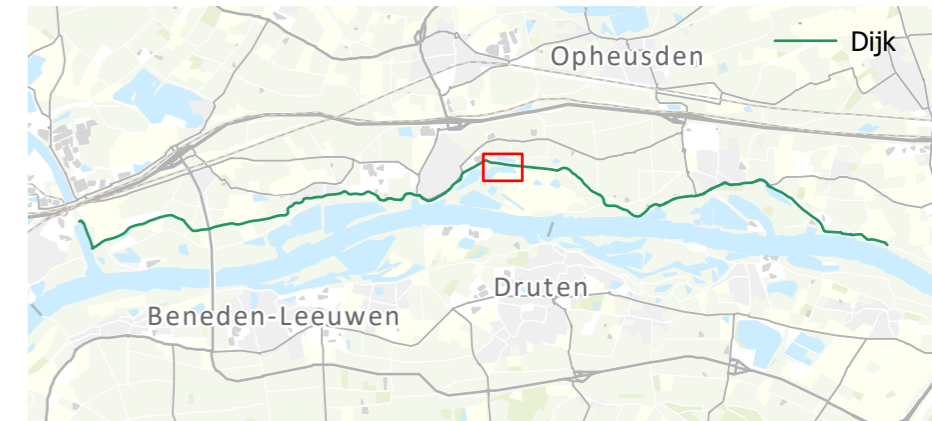

Legenda dwarsprofiel

- Nieuwe dijk
- Ligging bestaande dijk
- Grens eigendom Waterschap Rivierenland
- Bestaande bebouwing

Dwarsprofiel bij dijkpaal DT098.+18m

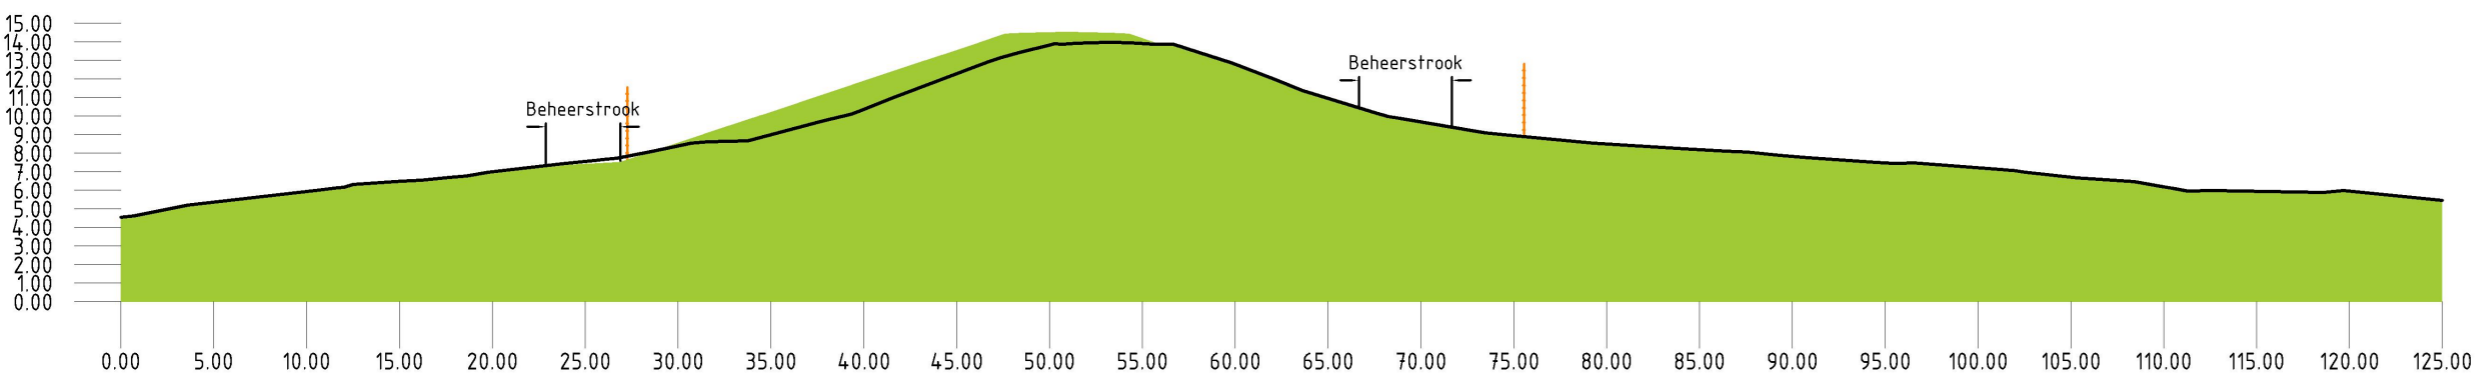


Dijksectie DT101 - DT116

Dijkvak Ochten



Legenda bovenaanzicht Nieuwe dijk


- Kruin
- Berm
- Teen ontwerp
- Teen Huidig (beheerregister)
- Leeflaag
- Wig
- Beheerstrook
- Pipingscherm
- Stabiliteits pipingscherm kruin
- Stabiliteits pipingscherm teen of kruin
- Stabiliteitsscherm kruin
- Plaats van dwarsprofiel
- x Dijkpalen
- Percelen

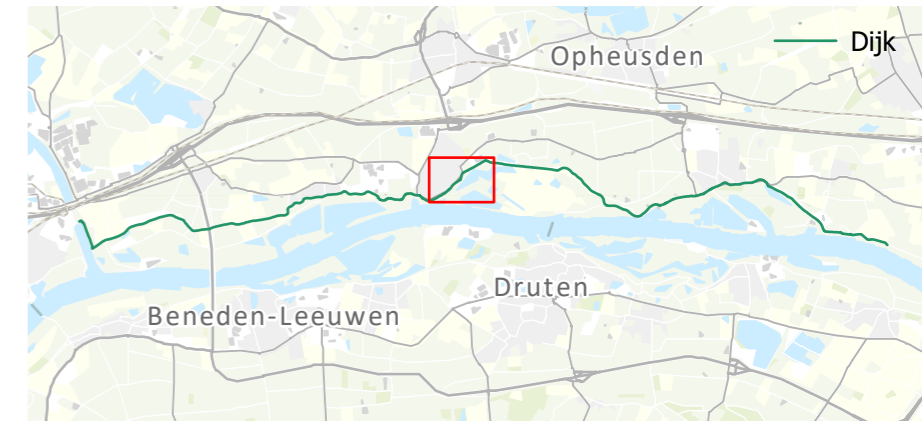

Legenda dwarsprofiel

- Nieuwe dijk
- Ligging bestaande dijk
- Grens eigendom Waterschap Rivierenland
- Bestaande bebouwing

Dwarsprofiel bij dijkspaal DT111.+38m

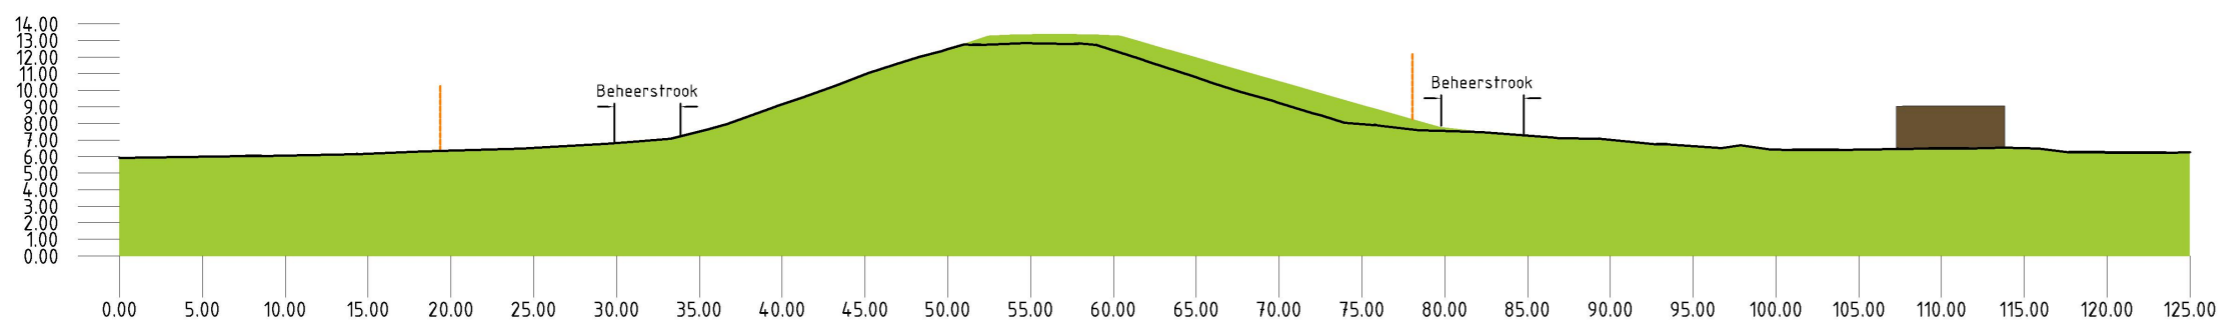

Dijksectie DT116 - DT121


Dijkvak Ochten



Legenda bovenaanzicht

Nieuwe dijk


- Kruin
- Berm
- - - Teen ontwerp
- - - Teen Huidig (beheerregister)
- Leeflaag
- - - Wig
- ▨ Beheerstrook
- - - Pijpscherm
- - - Stabiliteits pijpscherm kruin
- - - Stabiliteits pijpscherm teen of kruin
- - - Stabiliteitsscherm kruin
- - - Plaats van dwarsprofiel
- ⊗ Dijkpalen
- Percelen

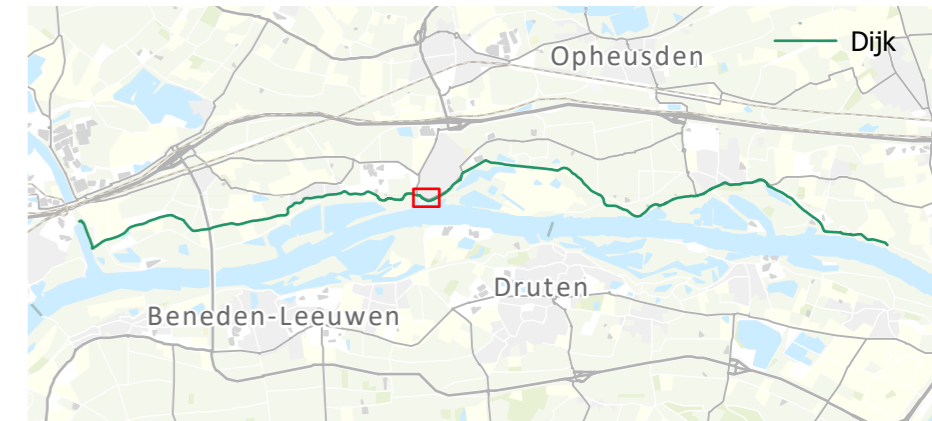

Legenda dwarsprofiel


- █ Nieuwe dijk
- Ligging bestaande dijk
- - - Grens eigendom Waterschap Rivierenland
- █ Bestaande bebouwing

Dwarsprofiel bij dijkspaal DT118. +73m

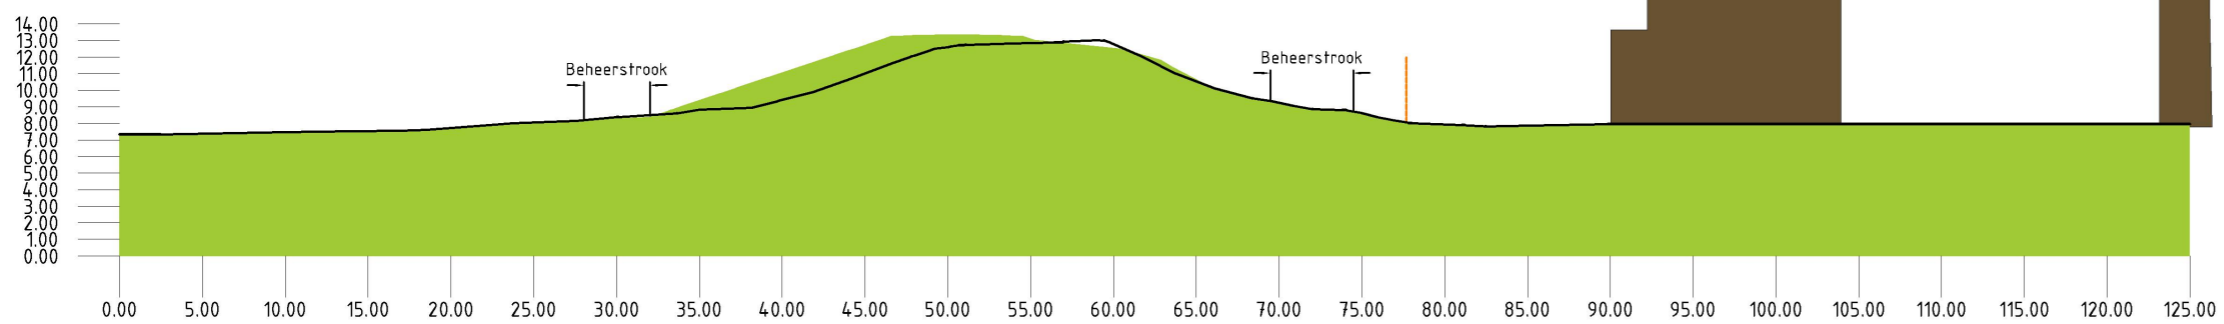

Dijksectie DT121 - DT130


Dijkvak Veerhaven

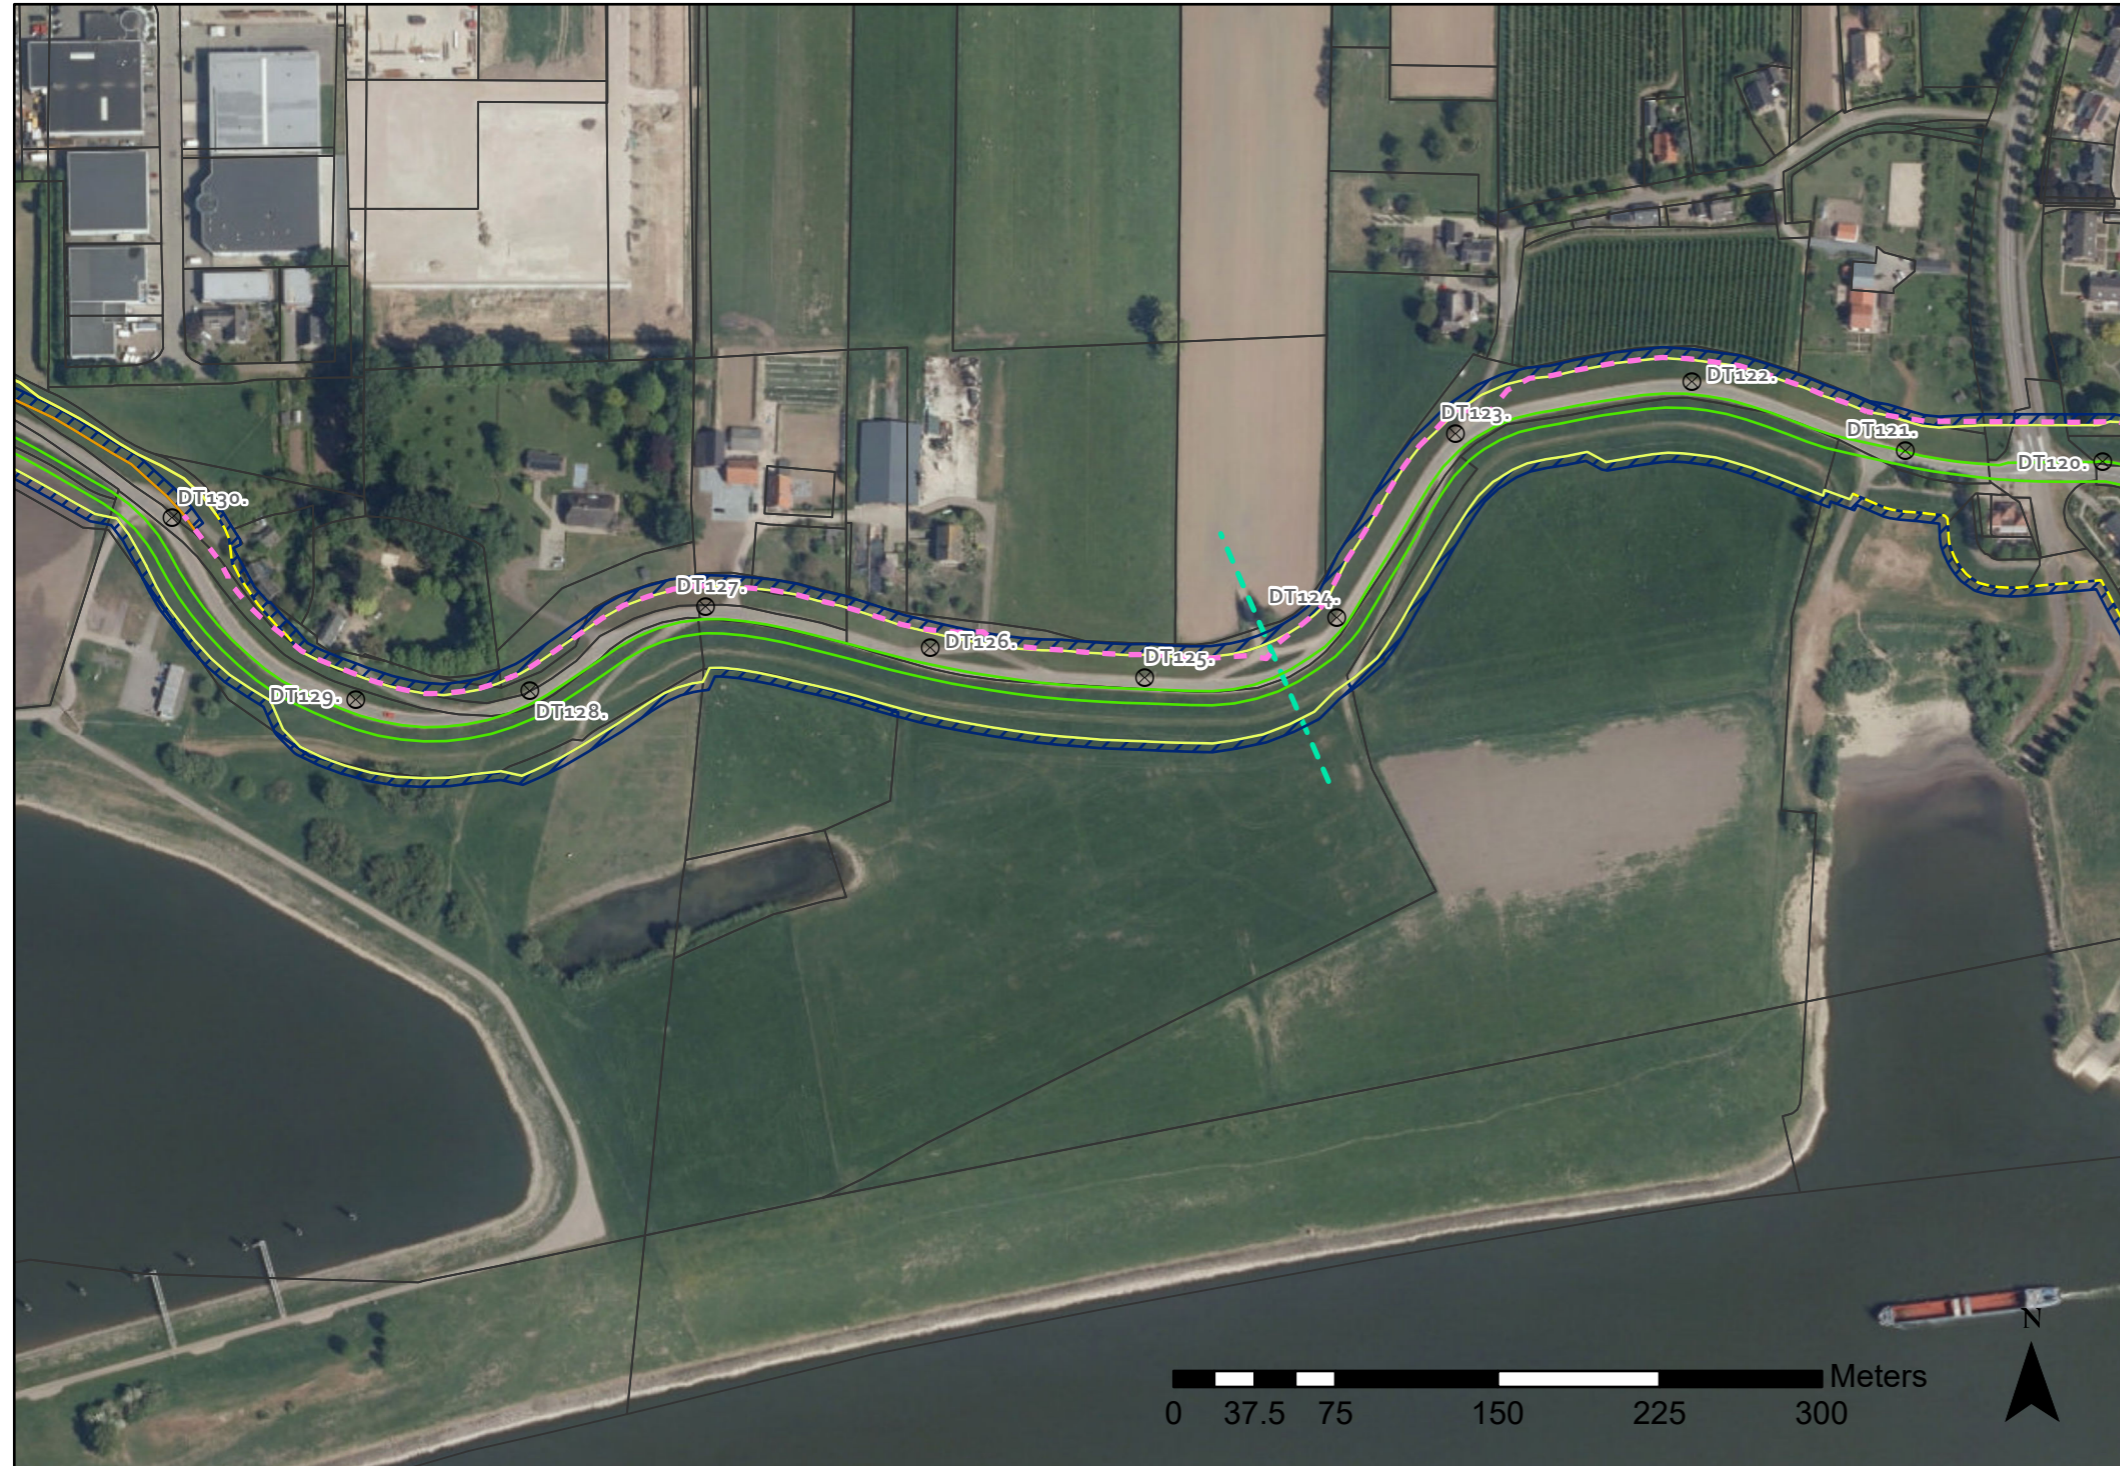

Legenda bovenaanzicht

Nieuwe dijk


- Kruin
- Berm
- Teen ontwerp
- Teen Huidig (beheerregister)
- Leeflaag
- Wig
- Beheerstrook
- Pipingscherm
- Stabiliteits pipingscherm kruin
- Stabiliteits pipingscherm teen of kruin
- Stabiliteitsscherm kruin
- Plaats van dwarsprofiel
- x Dijkpalen
- Percelen

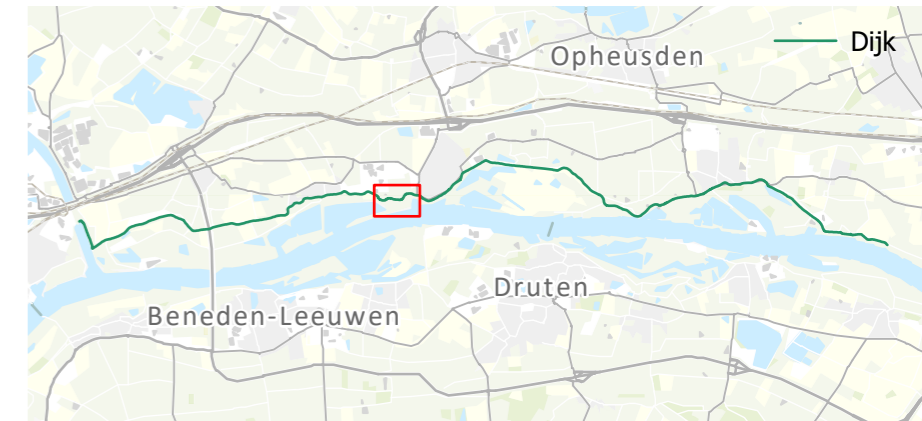

Legenda dwarsprofiel

- Nieuwe dijk
- Ligging bestaande dijk
- Grens eigendom Waterschap Rivierenland
- Bestaande bebouwing

Dwarsprofiel bij dijkspaal DT124.+41m

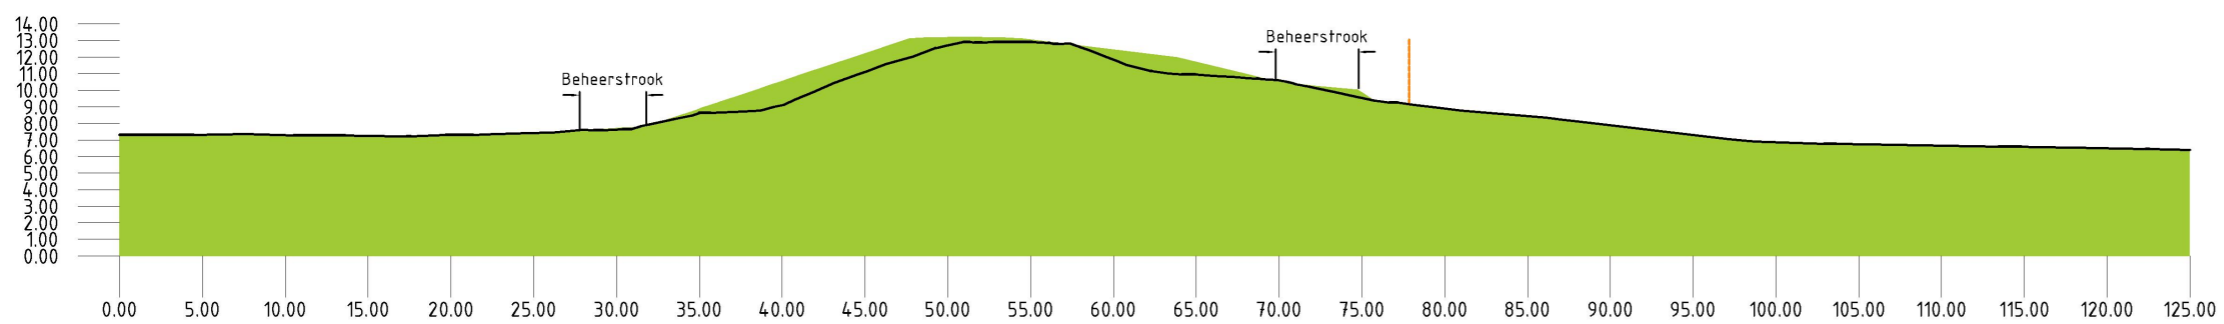

Dijksectie DT130 - DT144


Dijkvak IJzendoorn



Legenda bovenaanzicht

Nieuwe dijk


- Kruin
- Berm
- - - Teen ontwerp
- - - Teen Huidig (beheerregister)
- Leeflaag
- Wig
- - - Beheerstrook
- - - Pipingscherm
- - - Stabiliteits pipingscherm kruin
- - - Stabiliteits pipingscherm teen of kruin
- - - Stabiliteitsscherm kruin
- Plaats van dwarsprofiel
- ⊗ Dijkpalen
- Percelen

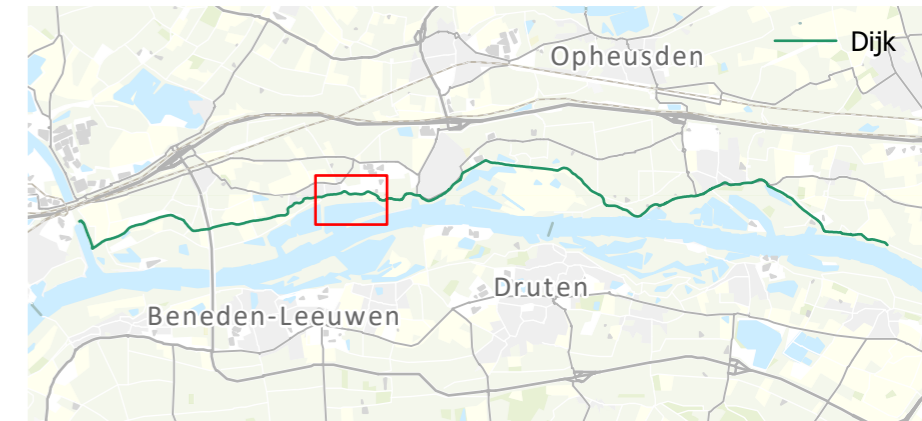

Legenda dwarsprofiel

- █ Nieuwe dijk
- Ligging bestaande dijk
- - - Grens eigendom Waterschap Rivierenland
- █ Bestaande bebouwing

Dwarsprofiel bij dijkspaal DT137.+6m

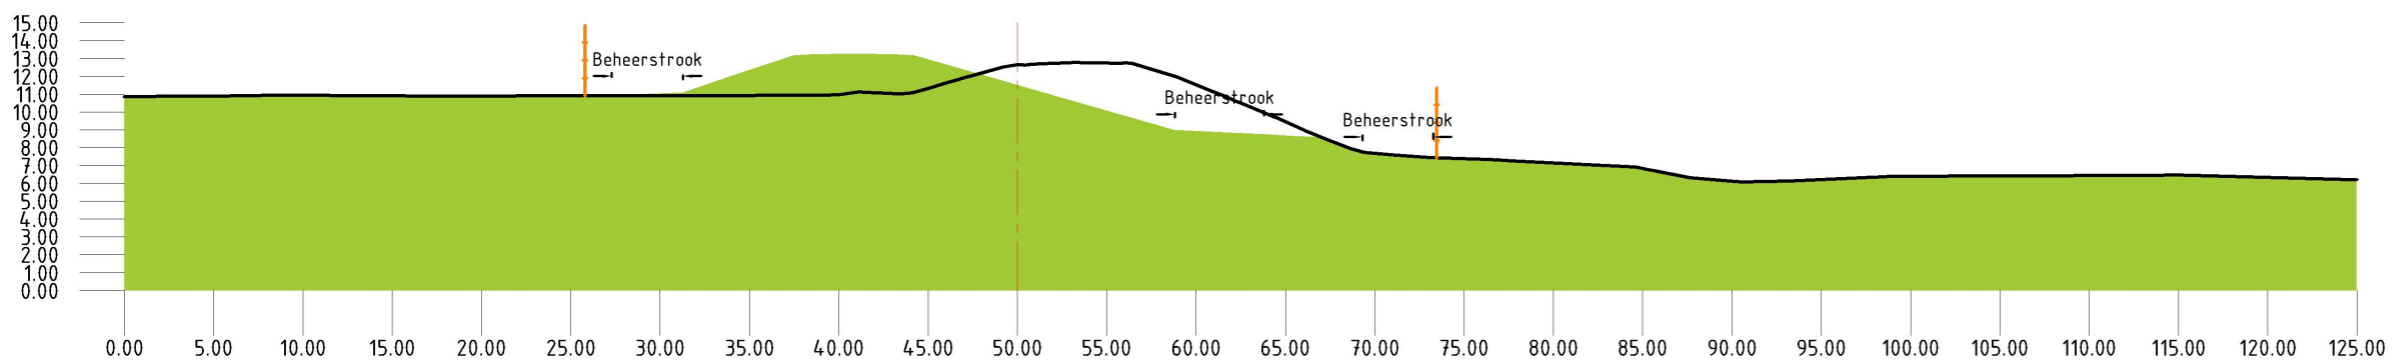

Dijksectie DT144 - DT154


Dijkvak Echteld



Legenda bovenaanzicht

Nieuwe dijk


- Kruin
- Berm
- - - Teen ontwerp
- - - Teen Huidig (beheerregister)
- - - Leeflaag
- Wig
- ▨ Beheerstrook
- - - Pipingscherm
- - - Stabiliteits pipingscherm kruin
- - - Stabiliteits pipingscherm teen of kruin
- - - Stabiliteitsscherm kruin
- - - Plaats van dwarsprofiel
- ⊗ Dijkpalen
- Percelen

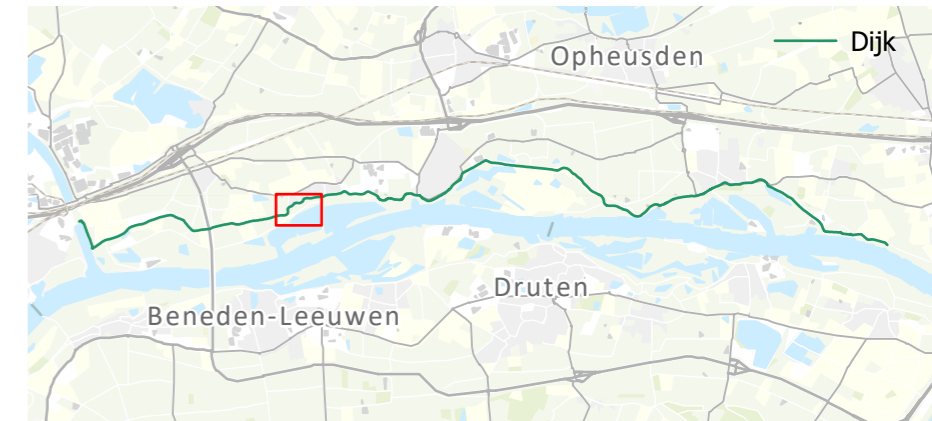

Legenda dwarsprofiel

- █ Nieuwe dijk
- Ligging bestaande dijk
- - - Grens eigendom Waterschap Rivierenland
- █ Bestaande bebouwing

Dwarsprofiel bij dijkpaal DT149.+15m

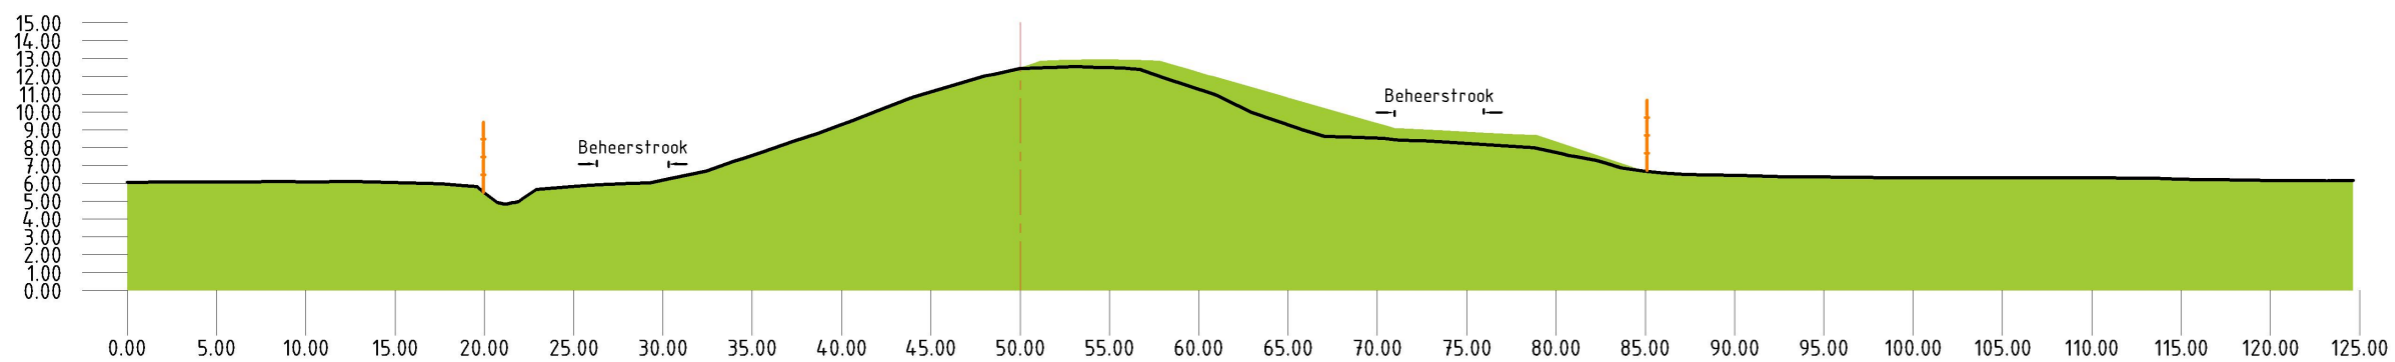


Dijksectie DT154 - DT173

Dijkvak Echteld



Legenda bovenaanzicht Nieuwe dijk


- Kruin
- Berm
- Teen ontwerp
- Teen Huidig (beheerregister)
- Leeflaag
- Wig
- Beheerstrook
- Pipingscherm
- Stabiliteits pipingscherm kruin
- Stabiliteits pipingscherm teen of kruin
- Stabiliteitsscherm kruin
- Plaats van dwarsprofiel
- x Dijkpalen
- Percelen

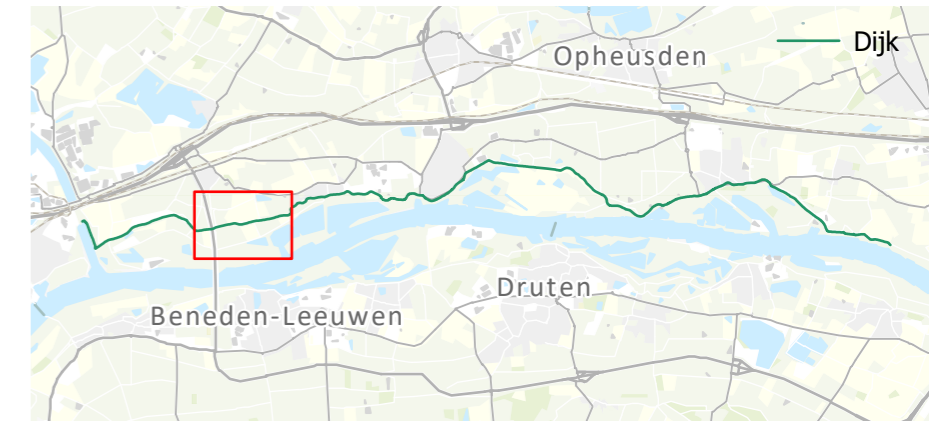

Legenda dwarsprofiel

- Nieuwe dijk
- Ligging bestaande dijk
- Grens eigendom Waterschap Rivierenland
- Bestaande bebouwing

Dwarsprofiel bij dijkspaal DT164.+67m

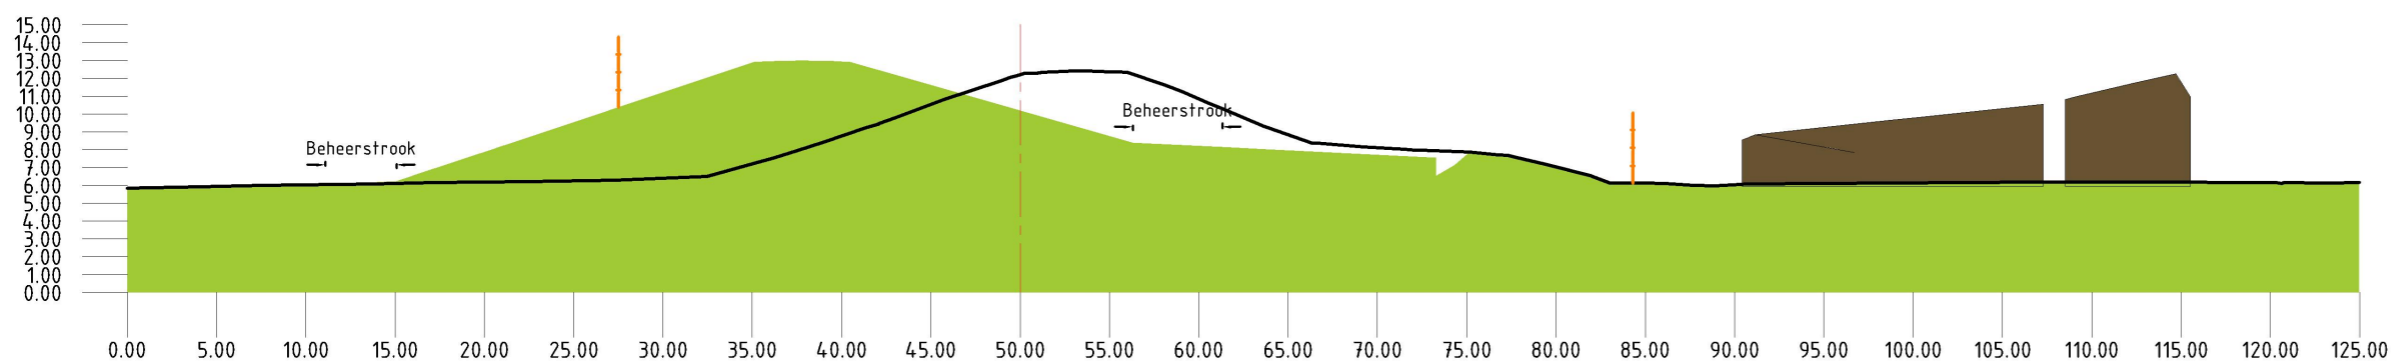

Dijksectie DT174 - DT198

Dijkvak Ooij



Legenda bovenaanzicht

Nieuwe dijk


- Kruin
- Berm
- Teen ontwerp
- Teen Huidig (beheerregister)
- Leeflaag
- Wig
- Beheerstrook
- Pipingscherm
- Stabiliteits pipingscherm kruin
- Stabiliteits pipingscherm teen of kruin
- Stabiliteitsscherm kruin
- Plaats van dwarsprofiel
- ⊗ Dijkpalen
- Percelen



Legenda dwarsprofiel



- Nieuwe dijk
- Ligging bestaande dijk
- Grens eigendom Waterschap Rivierenland
- Bestaande bebouwing

Dwarsprofiel bij dijkspaal DT183.+29m

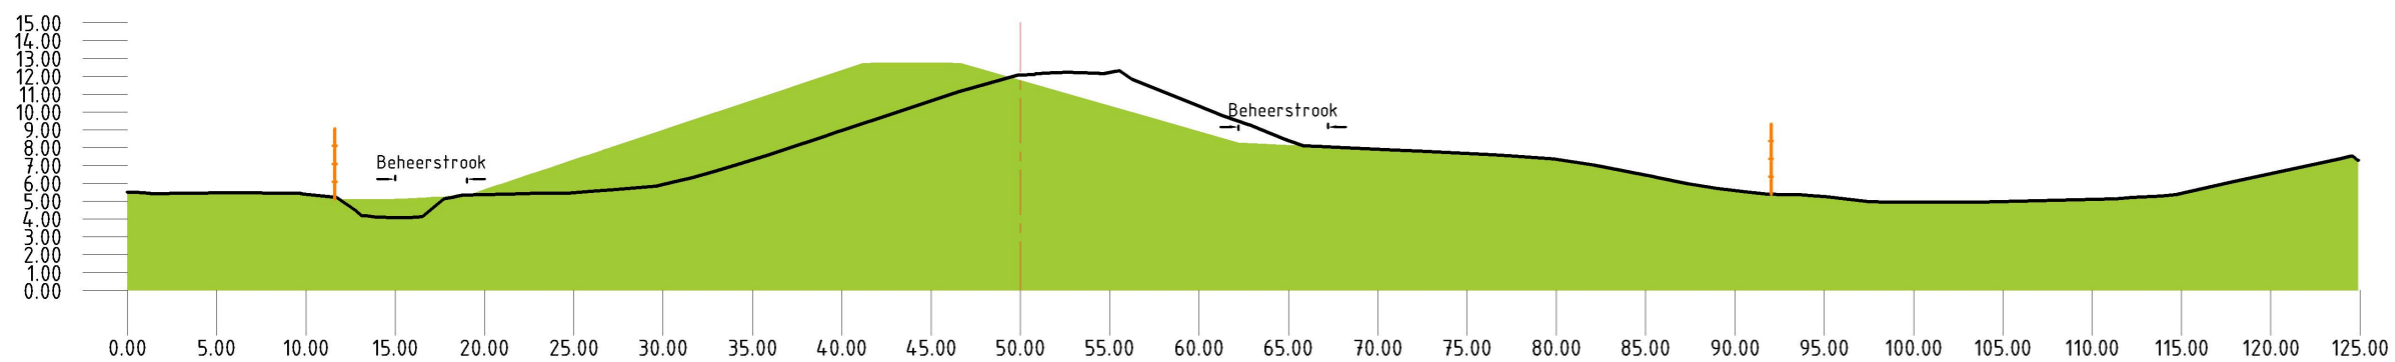

Dijksectie DT198 - DT198F

Dijkvak Kanaaldijk

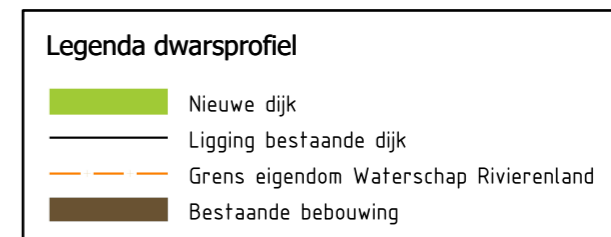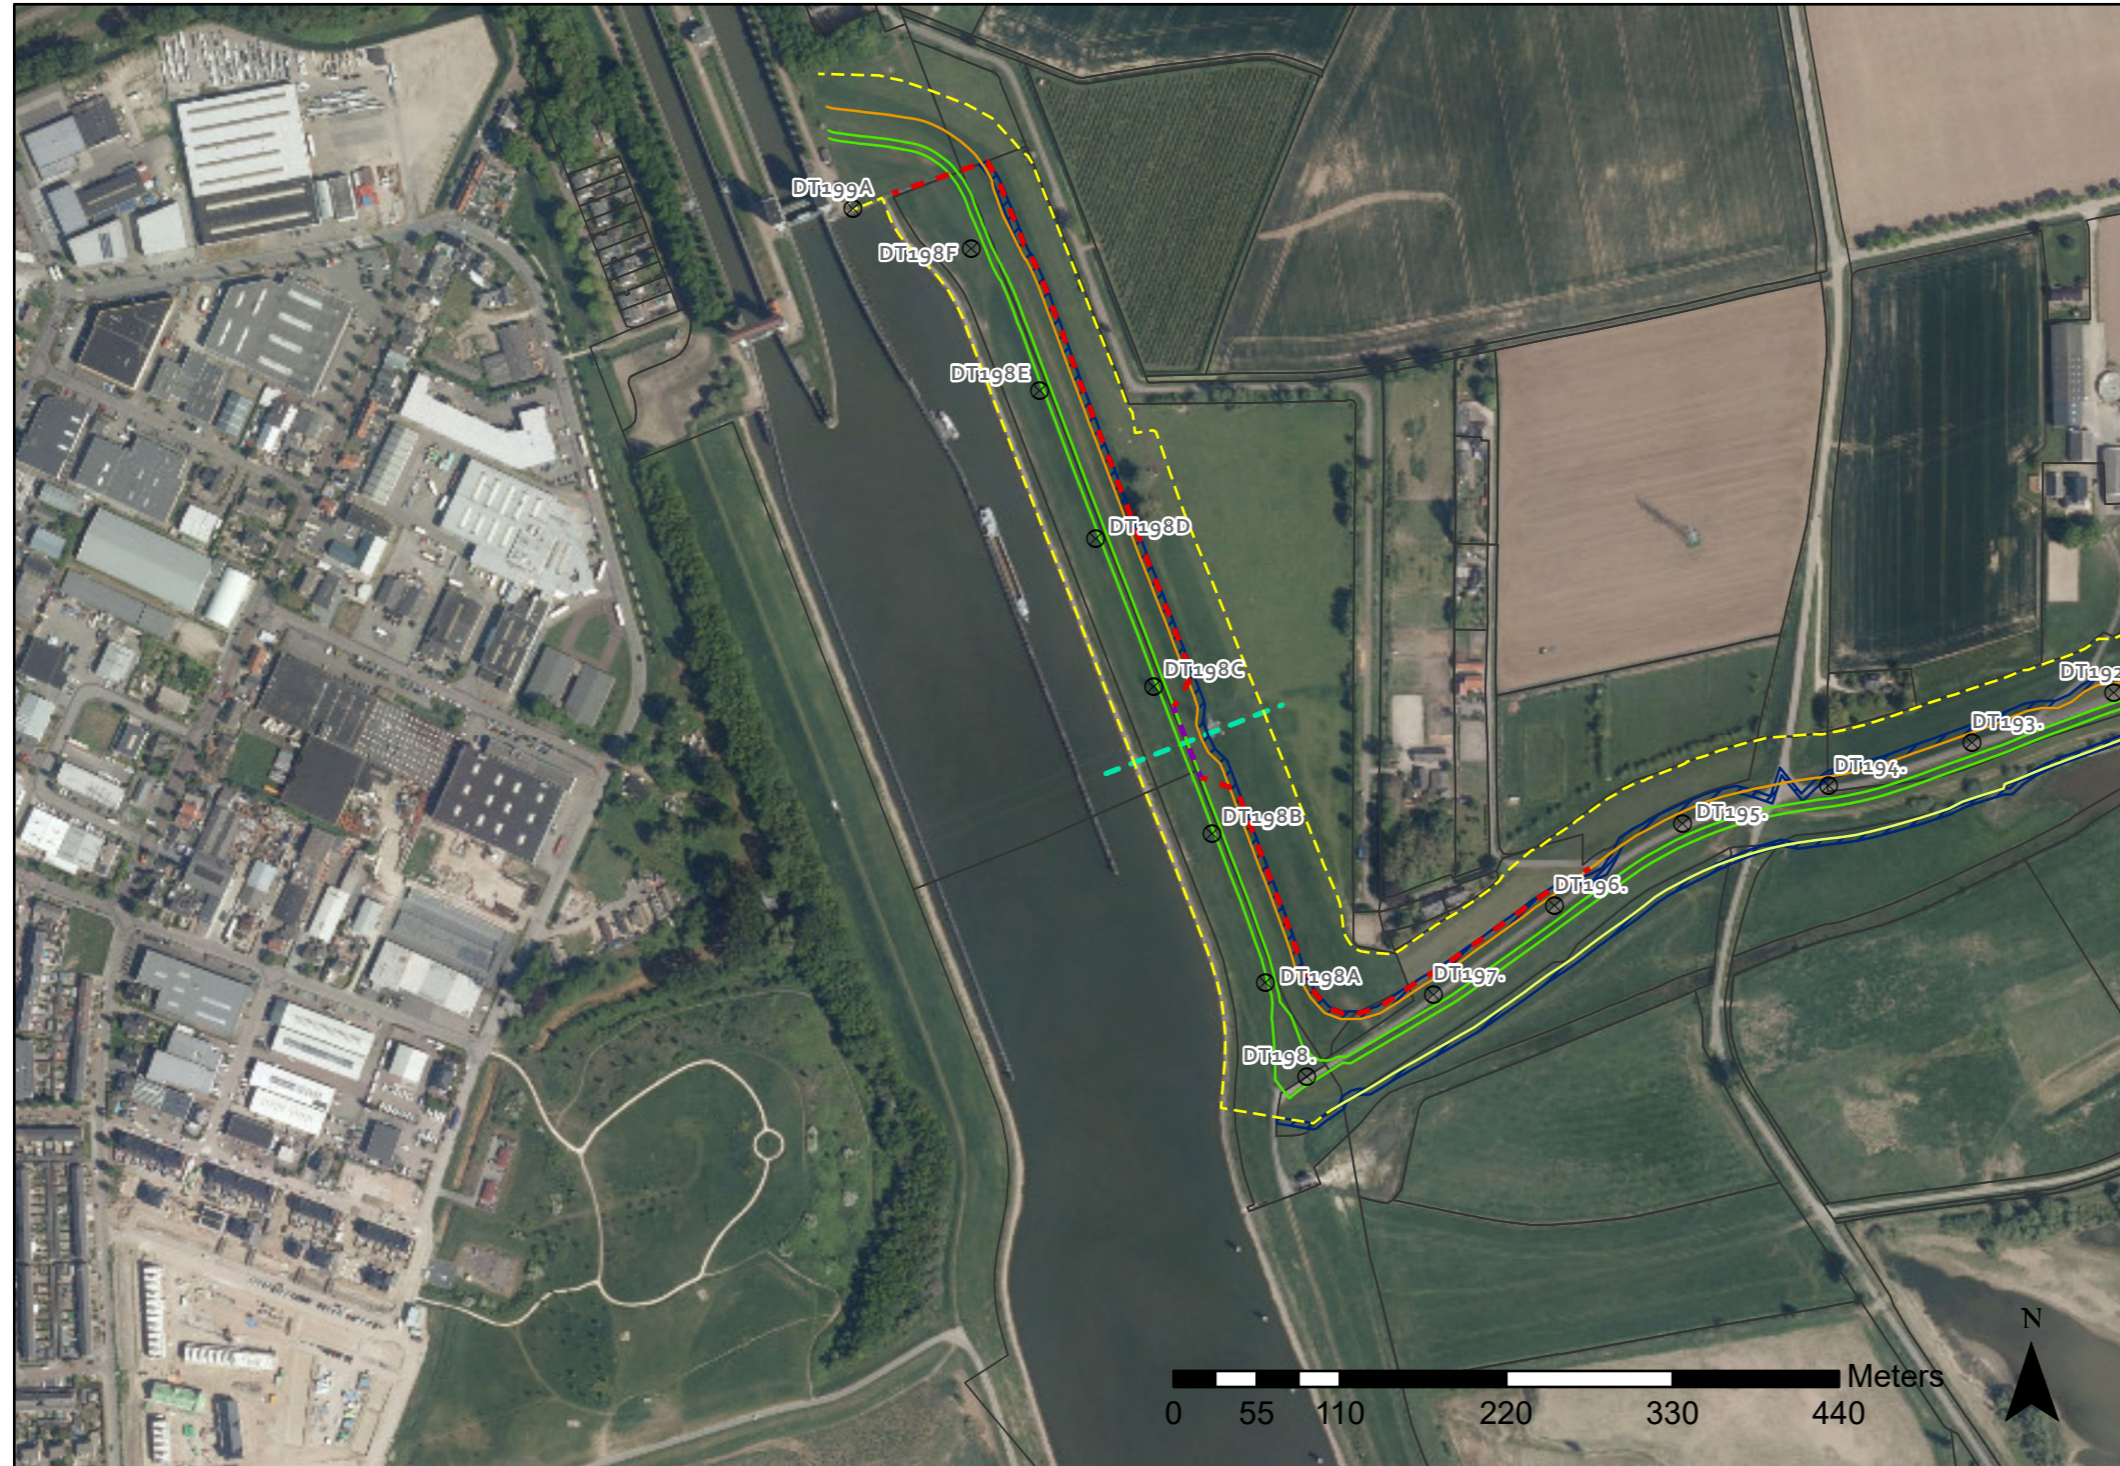

Dwarsprofiel bij dijkpaal DT198B+63m

