


- A: Behoud ruimte voor de rivier —
- B: Binnendijkse waarden sparen —
- C: Minimaal ruimtebeslag —
- E: Agrarisch cultuurlandschap - - -

1. Alternatief D en F zijn niet weergegeven en vallen binnen ruimtebeslag van A, B of C.
2. Aangeven ophoging is vanaf niveau bestaande tot nieuwe buitenkruinlijn voor alternatief A en C.

Dijkvak DWP-DV02
 op mettering 1000
 Schaal 1:200

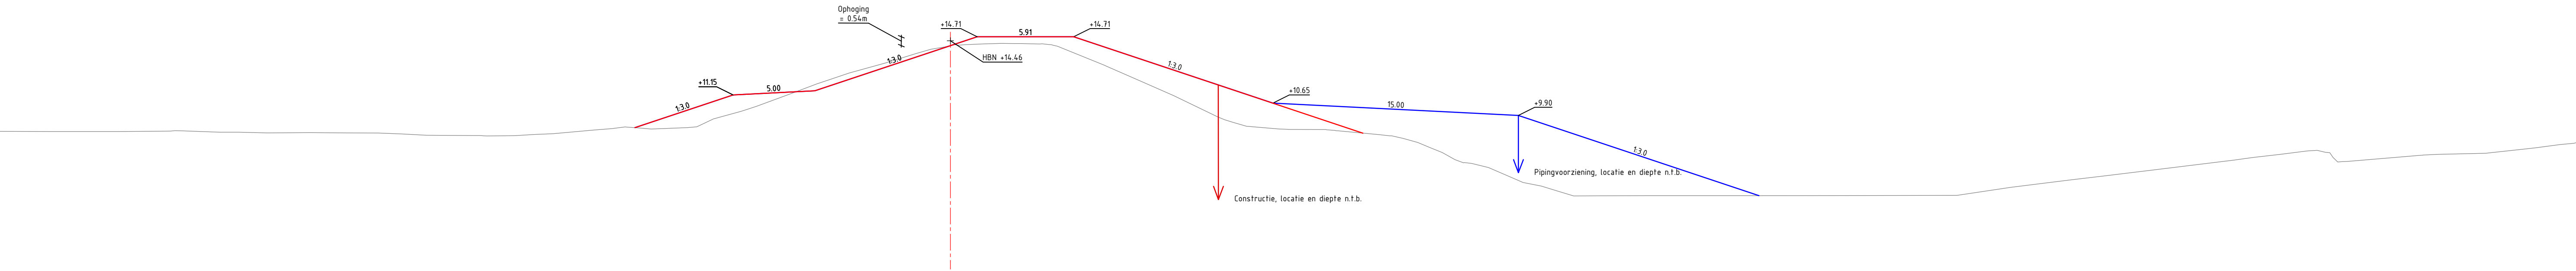

Hoogte bestaande situatie	9.12	8.99	8.98	8.95	8.92	8.92	8.94	8.96	8.87	8.88	8.83	8.85	8.83	8.82	8.77	8.69	8.64	8.66	8.74	8.78	9.00	9.19	9.07	9.22	9.68	10.45	11.45	12.13	12.49	13.36	13.94	14.17	14.27	14.30	14.29	14.27	14.13	12.98	11.97	11.11	9.83	9.24	9.07	9.04	8.72	8.50	7.92	7.20	6.97	6.71	5.80	5.58	5.25	4.99	5.00	5.01	5.02	5.50	5.94	6.22	6.65	7.18	7.33	7.51	7.73	7.65	7.08	7.47	7.59	7.85	8.12	8.39
Afstand bestaande situatie	-75.00	-72.08	-71.01	-63.63	-54.68	-50.91	-48.37	-47.00	-44.65	-43.48	-41.77	-39.14	-36.88	-34.95	-33.47	-32.03	-28.35	-26.65	-25.37	-24.31	-21.86	-19.89	-18.29	-15.48	-14.48	-11.85	-9.17	-7.24	-6.19	-3.13	-1.18	0.00	1.93	3.11	4.34	5.40	6.54	9.38	11.70	13.65	16.30	18.10	20.12	22.96	26.25	27.69	29.34	30.85	31.86	32.90	35.01	36.13	37.21	42.46	51.30	56.04	61.54	64.82	68.36	70.66	74.21	78.50	79.66	81.22	82.97	84.06	85.12	89.95	93.85	96.28	98.42	100.00