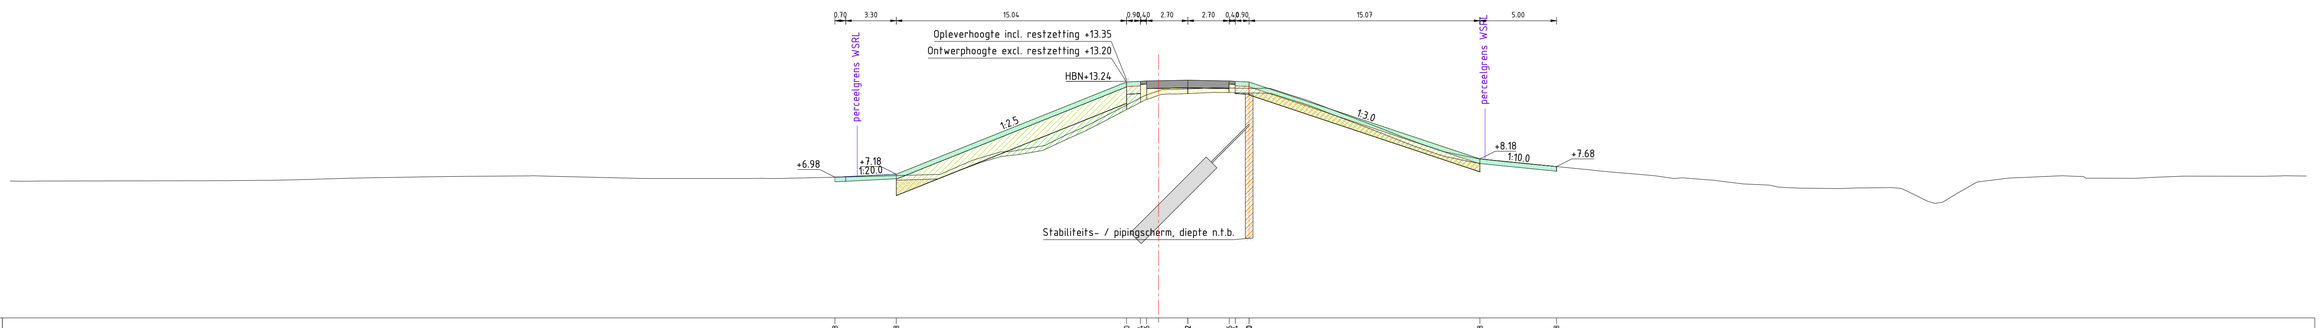

Dwarsprofiel DT115.
Schaal 1:200

| | | |