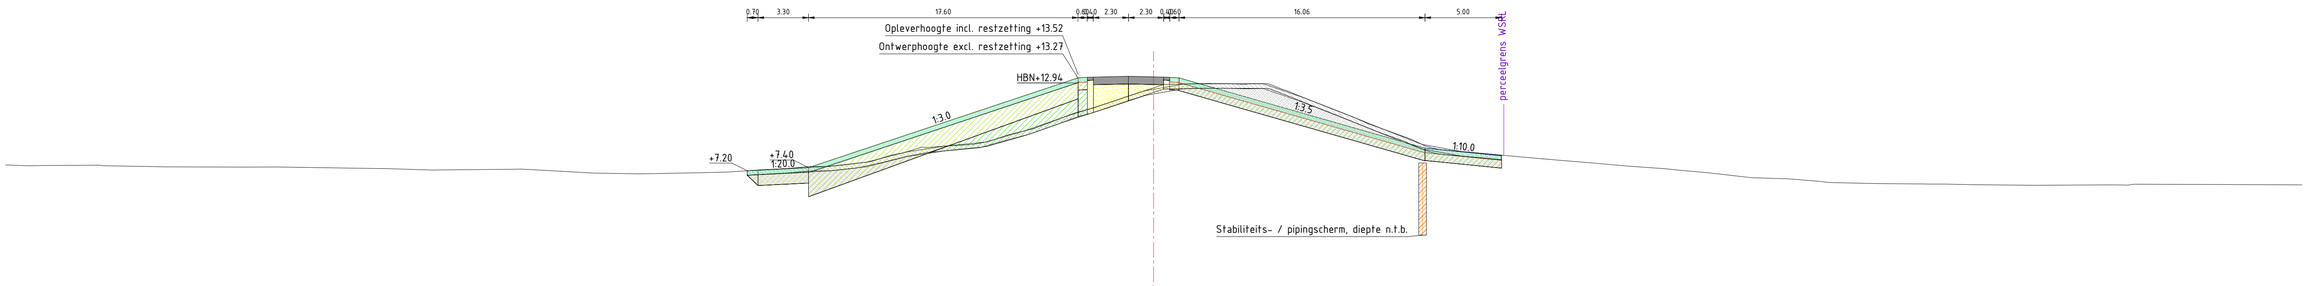

Dwarsprofiel DT125.
Schaal 1:200

| | | |