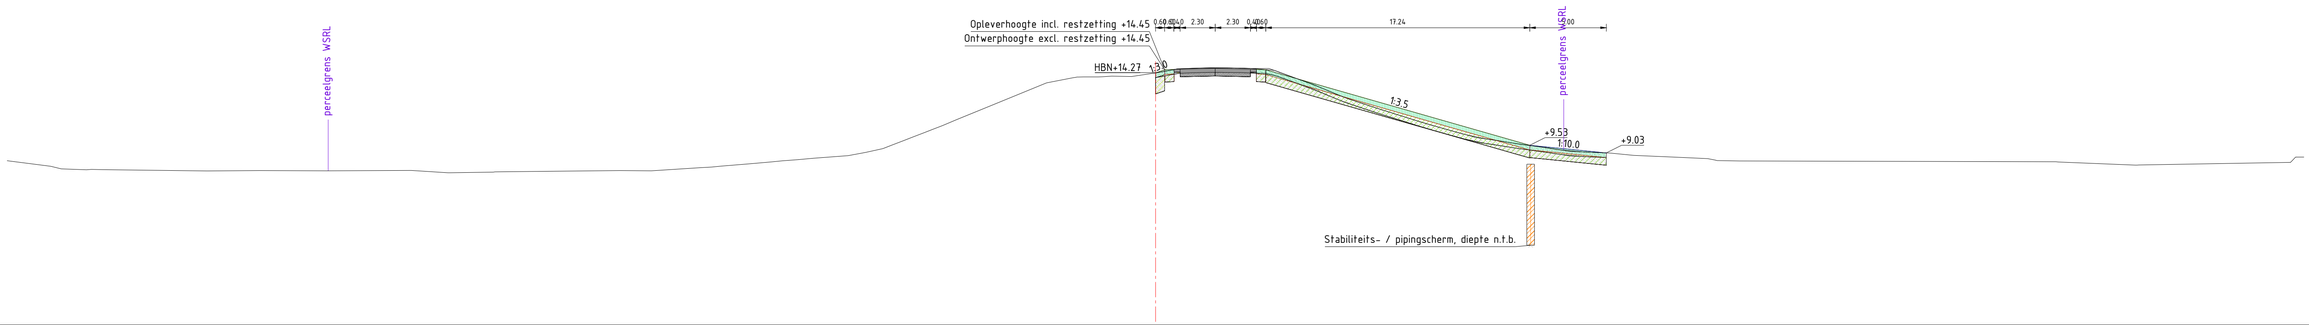

Dwarsprofiel DD303.
Schaal 1:200

| | | |